


A- Módulo Molinetes - Planta
Escala: 1:50

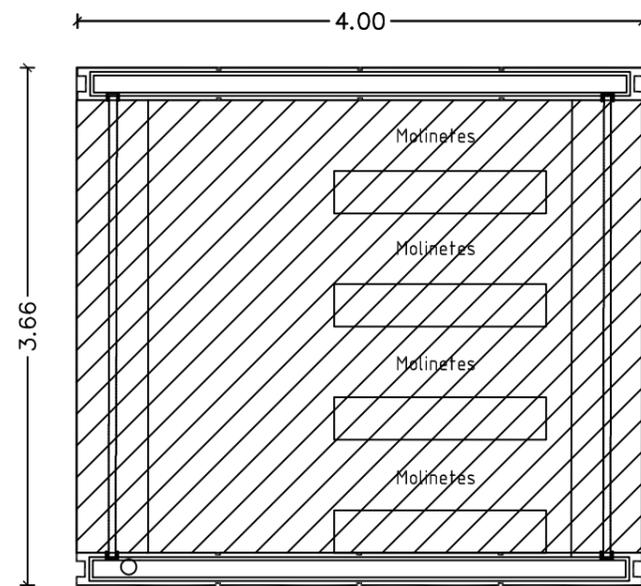

Lo indicado en este plano se complementa con el pliego de especificaciones técnicas particulares.

Las medidas consignadas en el mismo se deberán verificar in situ.

Subgerencia de Obras e Ingeniería Unidad Ejecutora	OBRA: Modificación de Pisos en Módulos SUBE/Boletería - Estación V. del Parque - Devoto - Sáenz Peña - Santos Lugares - Caseros - El Palomar - Hurlingham - Línea San Martín	 Línea San Martín
Fecha: 03-2017	PLANO: Estación El Palomar: Ubicación y Planta	
Dibujó: L.R.		Escala: S/C Revisión 
Proyectó: J.Z.		Plano No. LSM-OC-036-PL006
Revisó: M.V.		