



# ENTRADA EMPALME GALLO

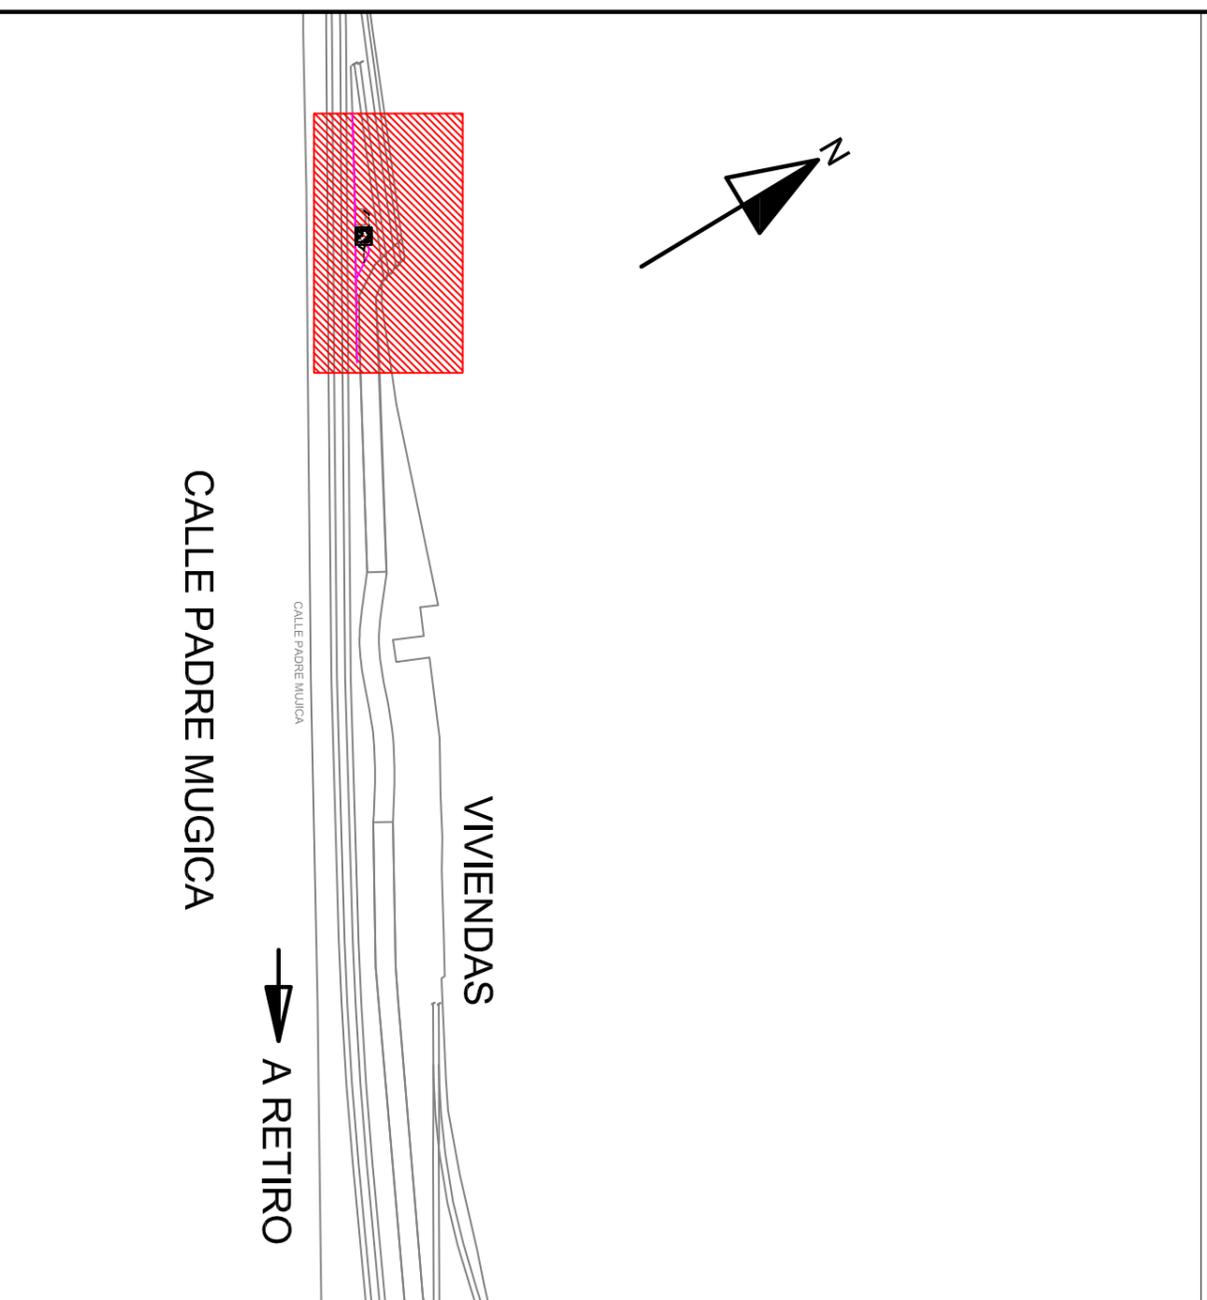

# ESTACIONAMIENTO RETIRO LSM

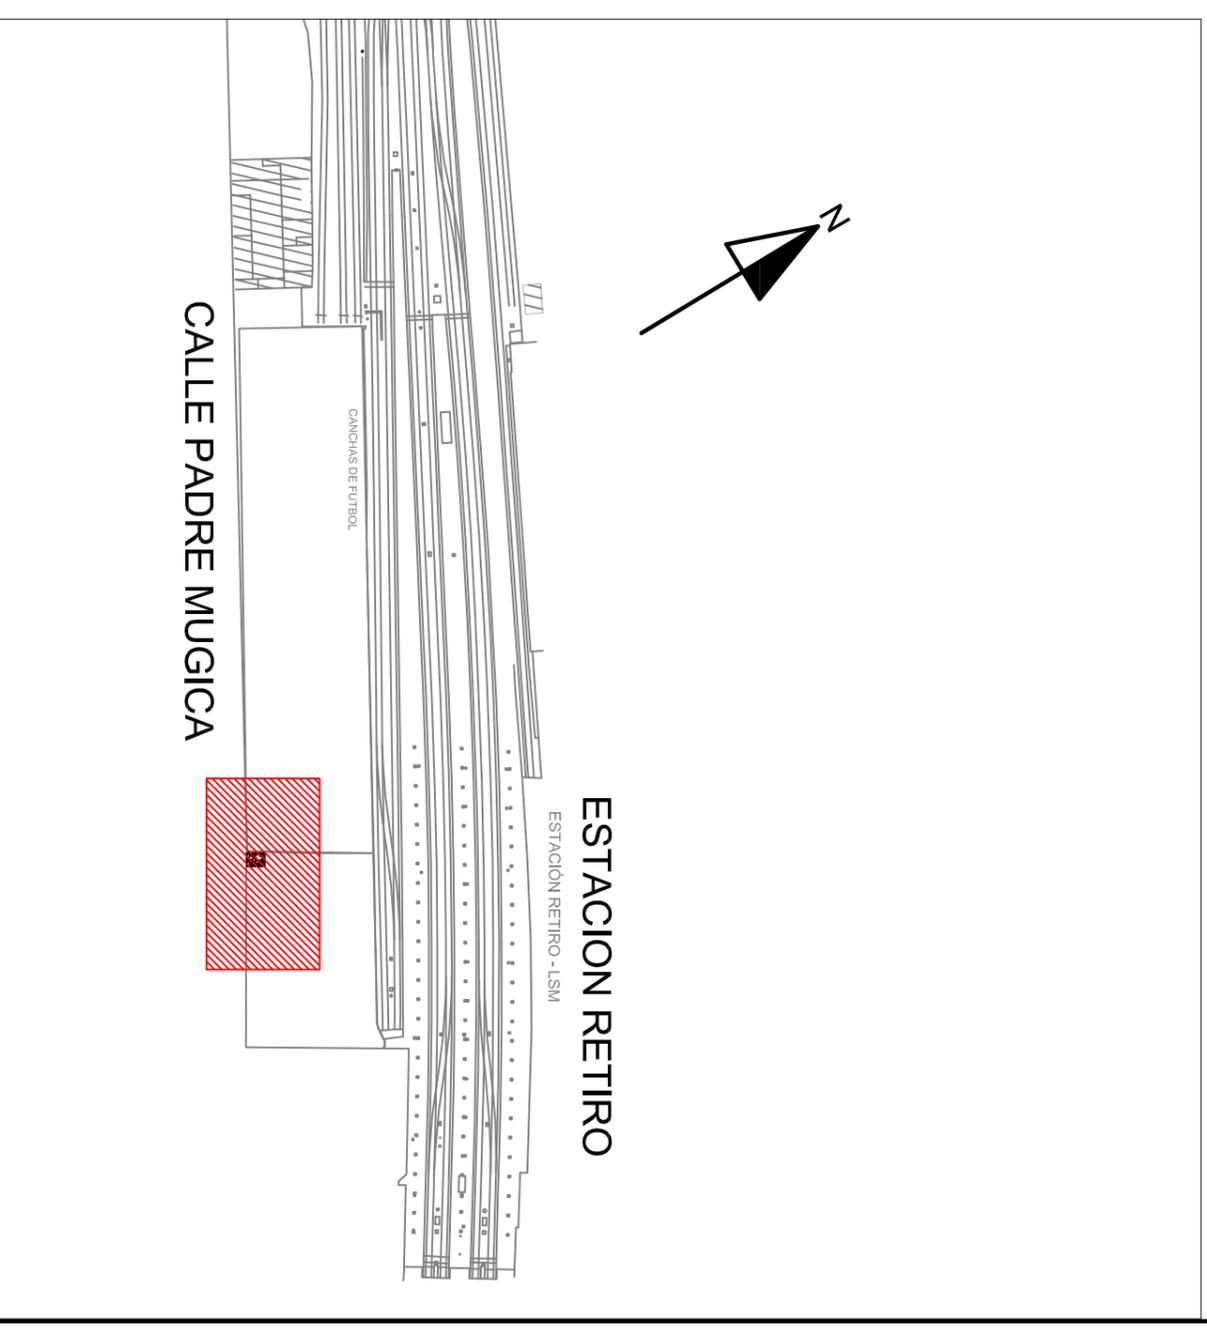

Firma Autor	Firma Usuario	Firma Coordinador Area	Firma Coordinador General	Firma Subgerente de Area	Firma Gerente de Linea
Subgerencia de Infraestructura Obras e Ingenieria		<b>OBRA:</b> Construcción de Cabinas de Seguridad - Predio Retiro - Linea San Martin			
Fecha: 11-2017	<b>PLANO:</b> Implantación				
Dibujo: N.Solis					
Proyectó: Solis/Vexenat					
Revisó: Arq. Vexenat					
		<b>Línea San Martín</b>		<b>TRENES ARGENTINOS OPERACIONES</b>	
		Escala: 1:50		Revisión	
		Plano No.		LSM-OC-067-PL001	