



PLANTA GRAL ESTACIÓN W. C. MORRIS  
Escala: 1:1000

C - MÓDULO BOLETERÍA - PLANTA  
Escala 1:50

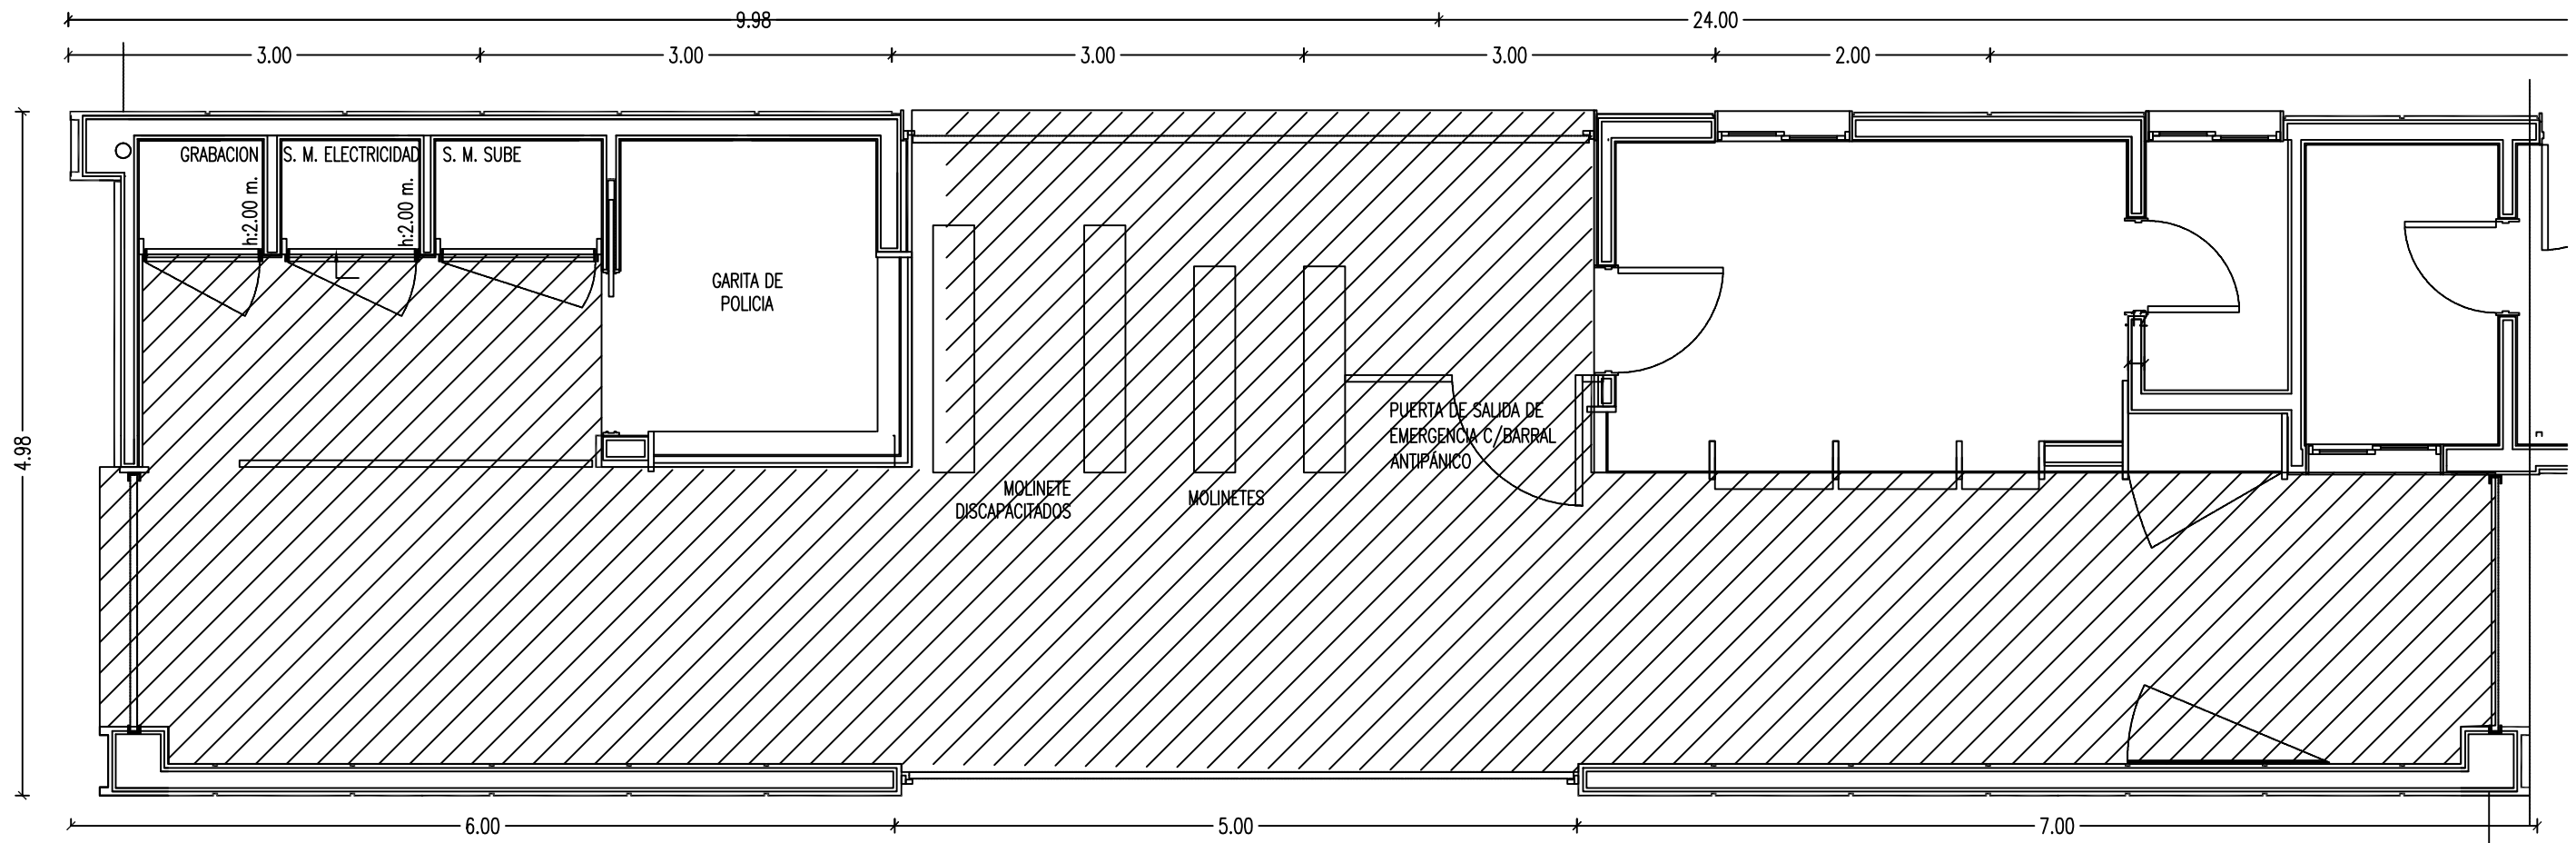

*Lo indicado en este plano se complementa con el pliego de especificaciones técnicas particulares.  
Las medidas consignadas en el mismo se deberán verificar in situ.*

Subgerencia de Obras e Ingeniería Unidad Ejecutora	<b>OBRA:</b> Modificación de Pisos en Módulos SUBE/Boletería - Estación W. C. Morris - Bella Vista - Línea San Martín	  <b>Línea San Martín</b>
Fecha: 03-2017 Dibujó: L.R. Proyectó: J.Z. Revisó: M.V.	<b>PLANO:</b>  Estación W. C. Morris: Ubicación y Planta	