








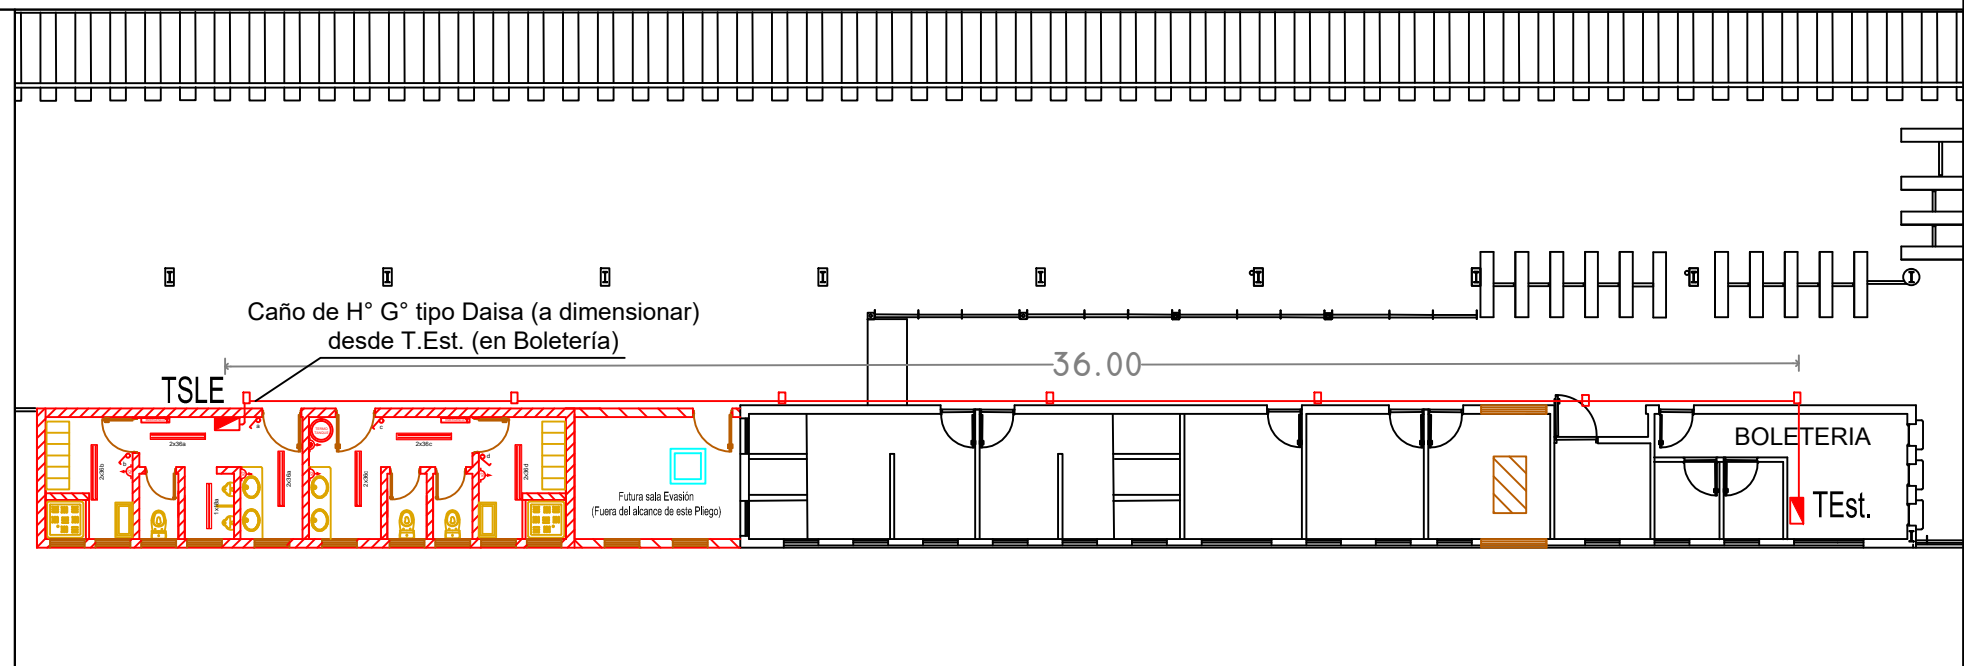


SIMBOLOGÍAS:

-  TABLERO DE ENERGIA: TEST, TSLE
-  ART. DE ILUMINACION LUMENAC MAREA IP65 C/LAMP. 2X36W TIPO T5 BLANCO FRIO
-  ART. DE ILUMINACION LUMENAC MAREA IP65 C/LAMP. 1X18W TIPO T5 BLANCO FRIO
-  CAJA DE ALUMINIO INYECTADO 20x20x10cm (MÍN.)
-  INTERRUPTOR DE EFECTO TIPO CAMBRE XXI
-  ART. ILUM.DE EMERGENCIA TIPO ATOMLUX 2020L
-  TOMACORRIENTE DE USO GENERAL 2x10A+T TIPO CAMBRE XXI
-  TOMACORRIENTE DE USO ESPECIAL 2x20A+T TIPO CAMBRE XXI
-  TERMOTANQUE TIPO RHEEM 120Lts.



**SUBGERENCIA DE OBRAS E INGENIERÍA
UNIDAD EJECUTORA**

OBRA: **BAÑOS DEPENDENCIAS DEL PERSONAL DE EVASIÓN Y LIMPIEZA EN ESTACIÓN SAN MIGUEL (ASCENDENTE)**

TRENES ARGENTINOS OPERACIONES

Fecha: 07/2017

Dibujó: L. L. F.

Proyectó: Ing. J.C.B.

Revisó: Ing. J.C.B.

PLANO:

ANTEPROYECTO
INSTALACIÓN ELÉCTRICA E
ILUMINACIÓN

Línea San Martín

Medidas en "m"

Esc: S/E

Plano N°:

LSM-OC-057-PL04