


ESQUEMA ORIENTATIVO CONDUCTOR ENTERRADO

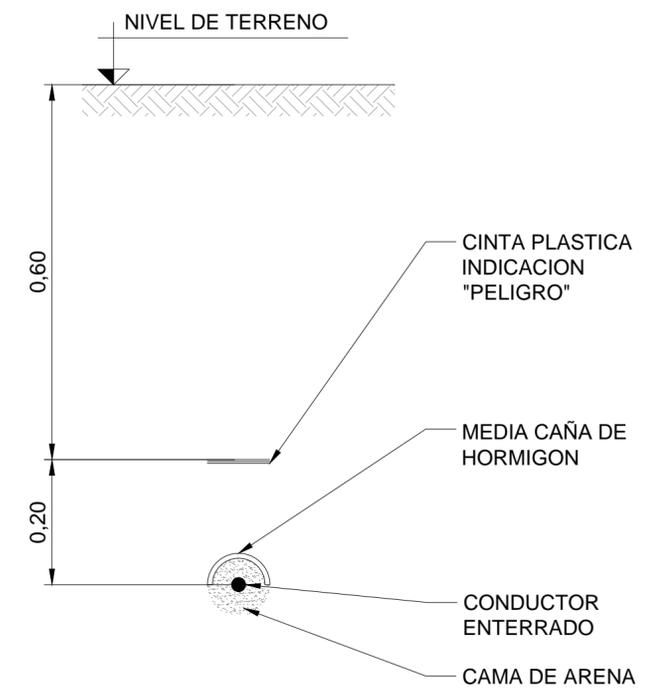

NOTAS:

- 1.- LAS DIMENSIONES DE LOS DISEÑOS REPRESENTADOS SON SOLAMENTE DEMOSTRACIONES ESQUEMÁTICAS ORIENTATIVAS. EL CONTRATISTA DEBERÁ REALIZAR SU PROPIO DISEÑO. LAS UBICACIONES EXACTAS DE LOS ELEMENTOS SERÁN DEFINIDAS POR EL PROYECTO DEL CONTRATISTA CON LA APROBACIÓN DE LA INSPECCIÓN DE OBRA.
- 2.- TODOS LOS ELEMENTOS RESPONDERÁN A NORMAS I.R.A.M.

Firma Autor	Firma Usuario	Firma Coordinador Area	Firma Coordinador General	Firma Subgerente de Area	Firma Gerente de Linea
Subgerencia de Infraestructura - Obras e Ingeniería		OBRA: Construcción de dependencias con baños para personal de limpieza y evasión en estación Santos Lugares		TRENES ARGENTINOS OPERACIONES	
Fecha: 01/2018	PLANO: Esquema Orientativo Inst. Eléctricas Cable Alimentador		Línea San Martín		
Dibujó: J. Tomasello	Escala: 1:125 / 1:8		Revisión		
Proyectó: Ing. J. C. Baldi	Plano No.		LSM-OC-076-PL04		
Revisó: Ing. J. C. Baldi					