
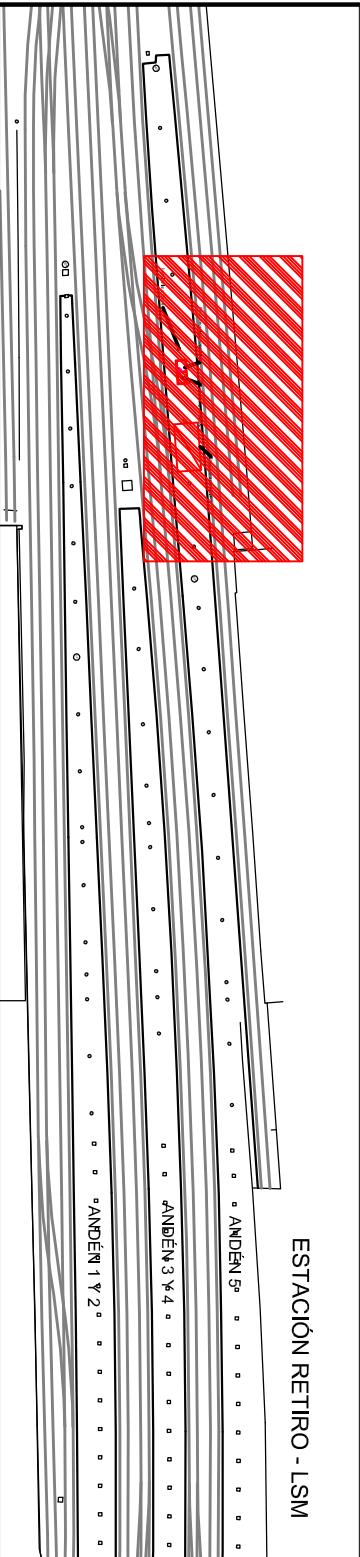


ANDEN 5

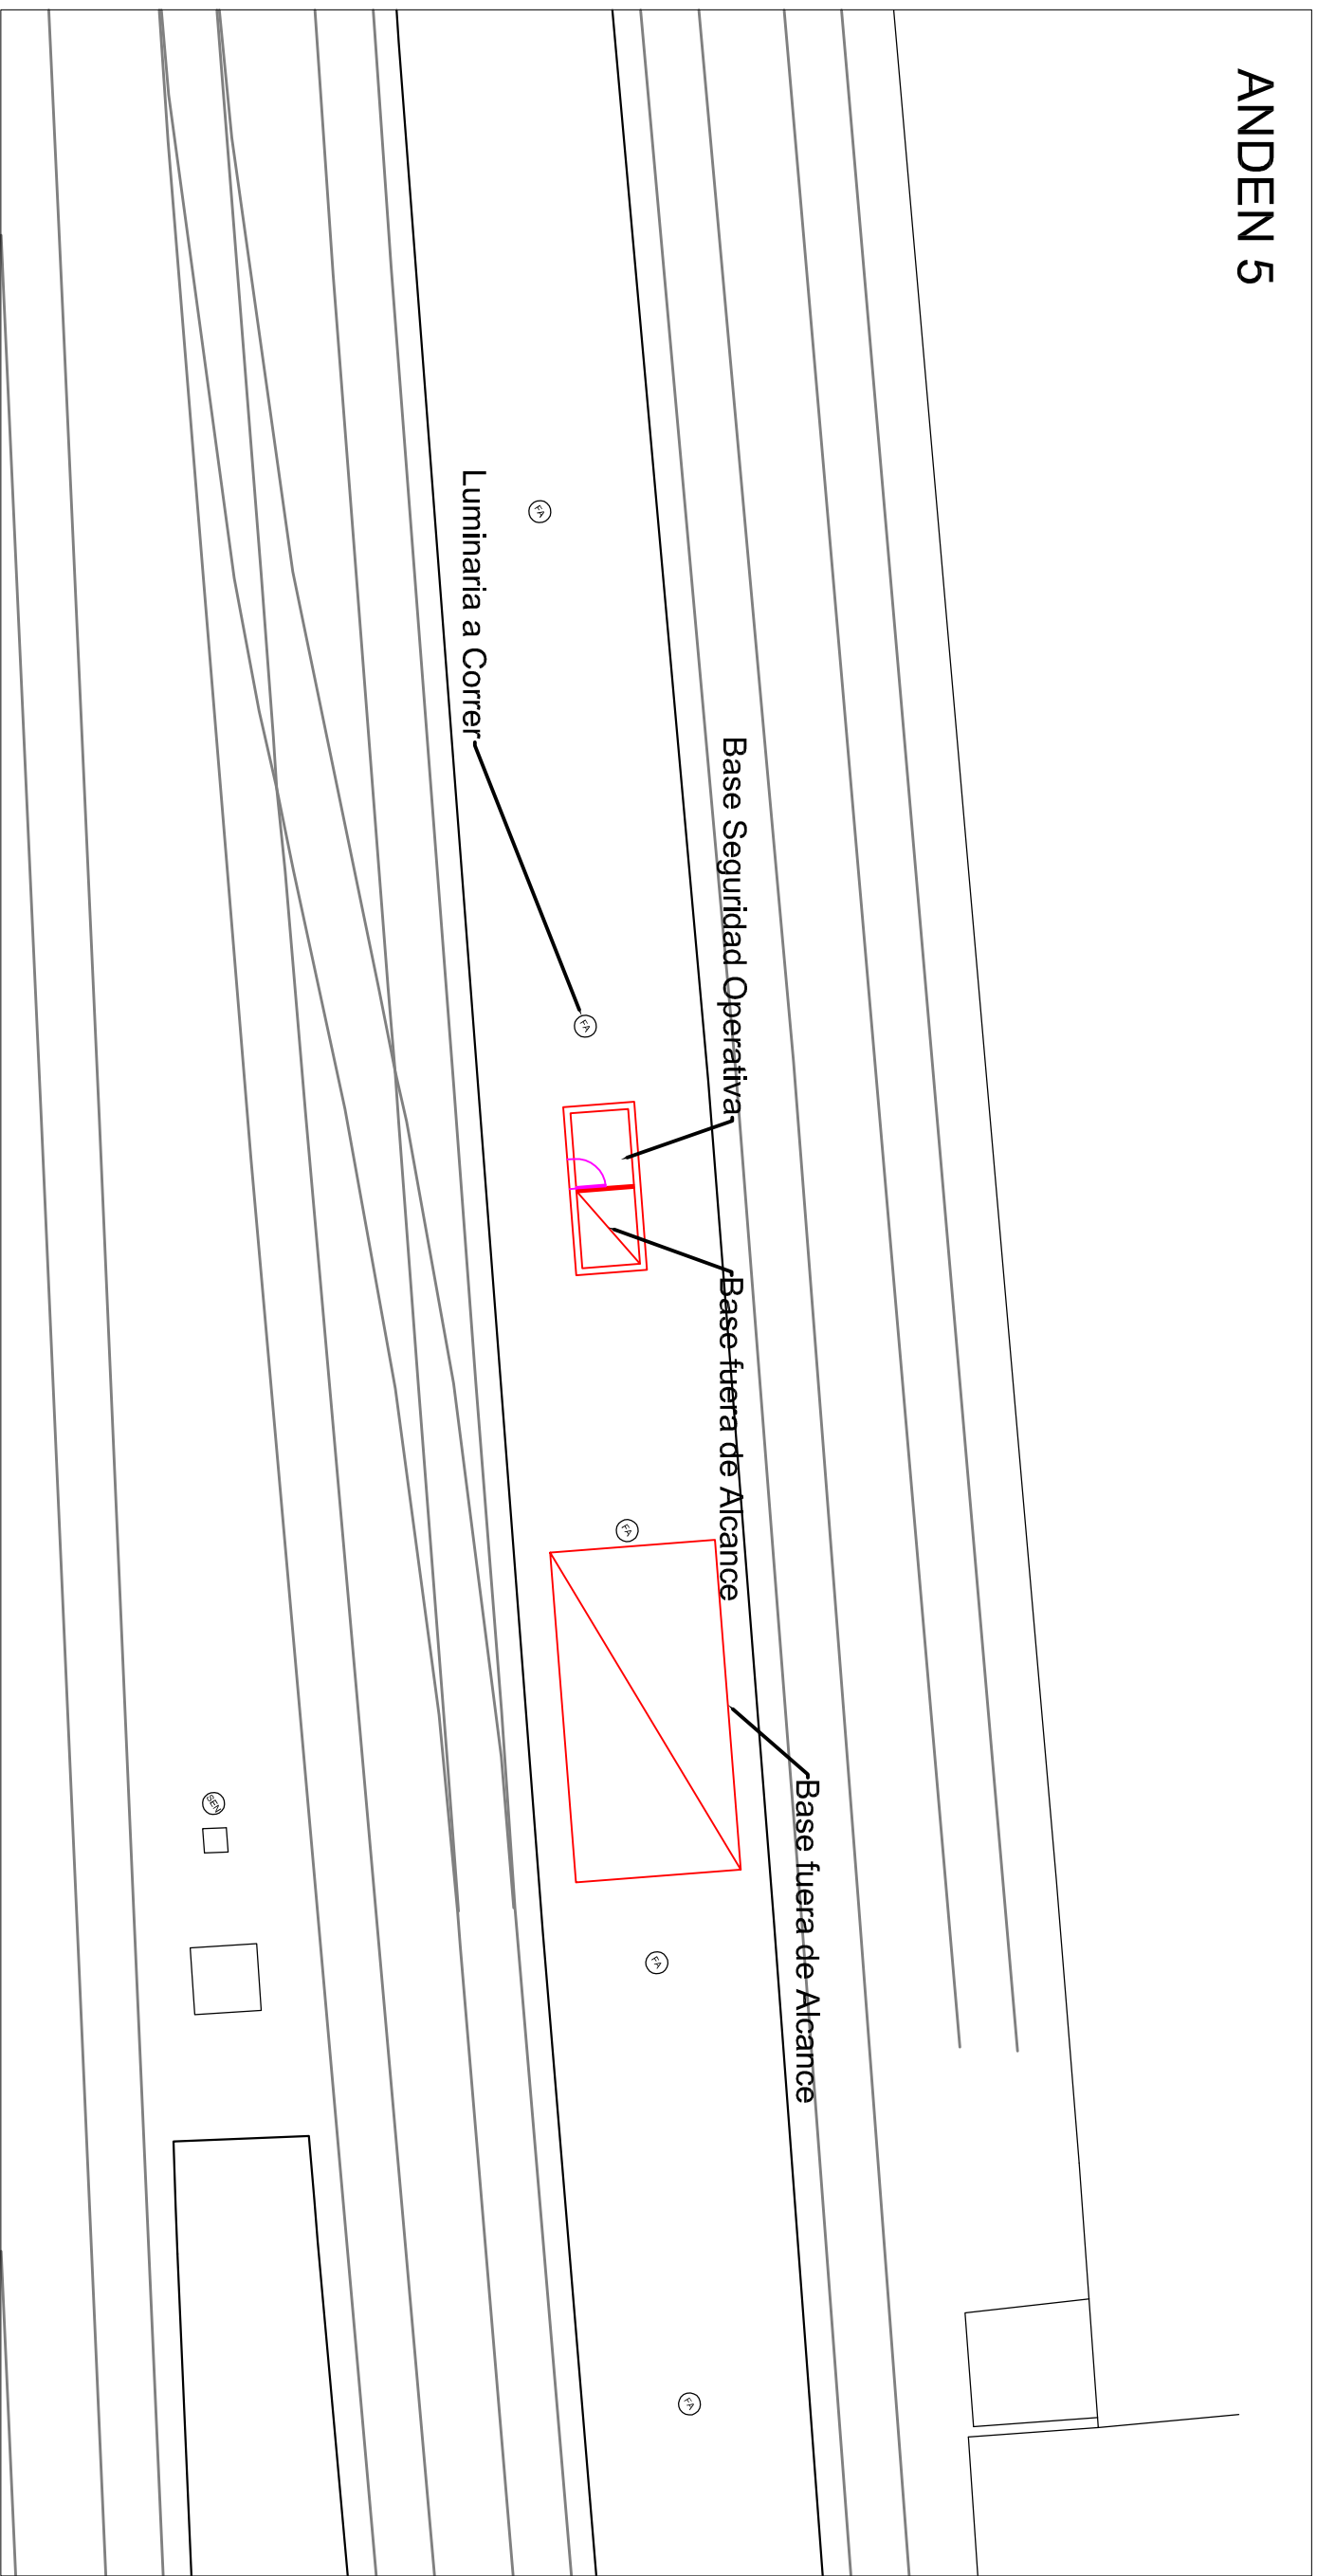

Firma Autor	Firma Usuario	Firma Coordinador Area	Firma Coordinador General	Firma Subgerente de Area	Firma Gerente de Linea
Subgerencia de Infraestructura Obras e Ingeniería	OBRA: Ampliación de Base de Seguridad Operativa Retiro - Línea San Martín				
Fecha: 01-2018	PLANO:				
Dibujó: N. Solis	Implantación				
Proyectó: Solis					
Revisó: Arq. Vexenat					
Línea San Martín		TRENES ARGENTINOS OPERACIONES			
Escala: s/e		Revisión			
Plano No. LSM-OC-078-PI001					