

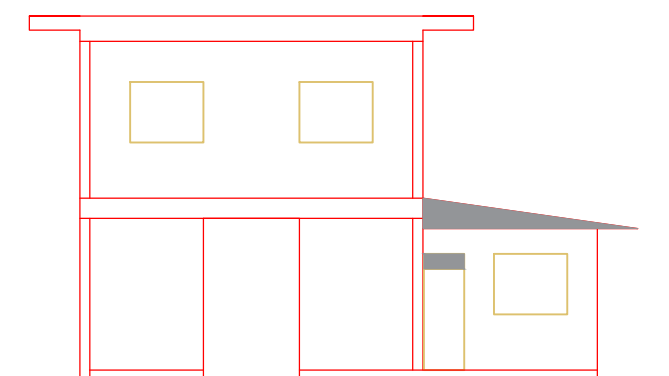


VISTAS SITUACIÓN ACTUAL

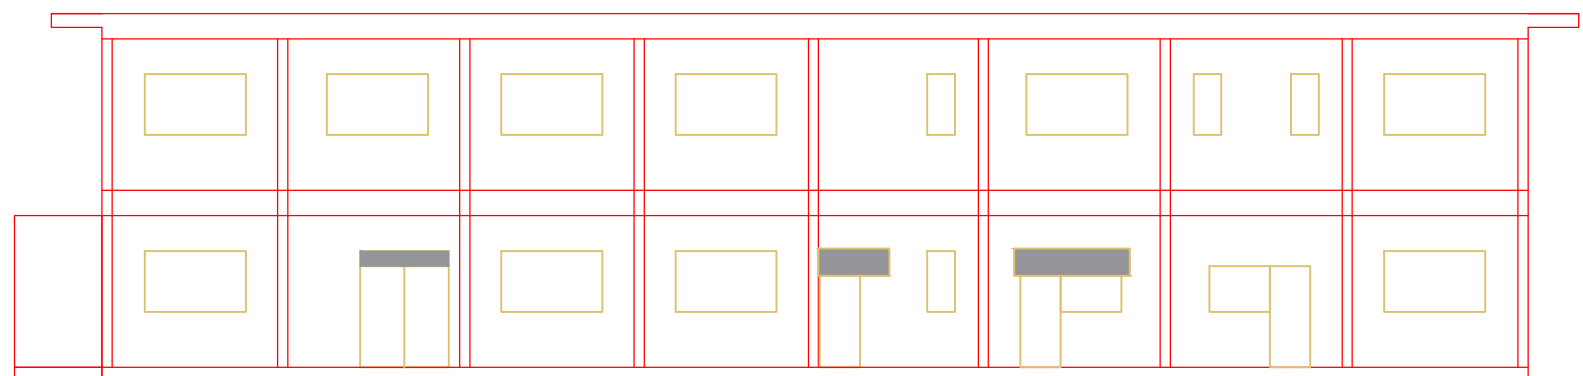

VISTAS ANTEPROYECTO

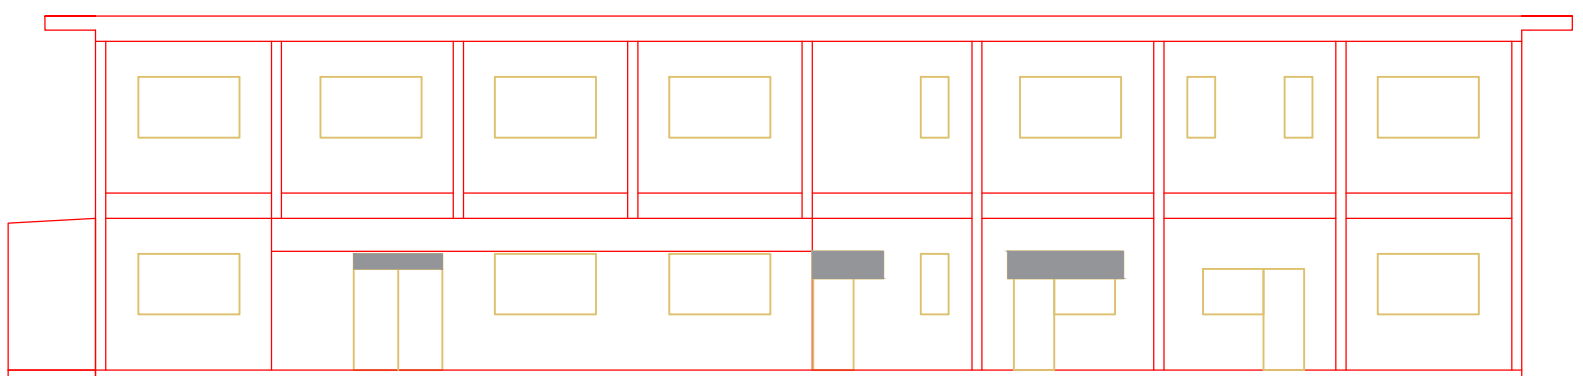

*Lo indicado en este plano se complementa con los pliegos de especificaciones técnicas particulares y generales.  
Las medidas consignadas en el mismo se deberán verificar in situ.*

SUBGERENCIA DE OBRAS E INGENIERÍA UNIDAD EJECUTORA	OBRA: AMPLIACIÓN SALA DE CONDUCTORES DIESEL VICTORIA - LÍNEA MITRE	<b>TRENES ARGENTINOS OPERACIONES</b>	
Fecha: 14/07/2016	PLANO:	<b>Línea Mitre</b>	
Dibujó: L. L. F.	Vistas	Medidas en "m"	Esc: S/E
Proyectó: L. L. F.	(diseño final a definir con el Proyecto Ejecutivo)	Plano N°:	
Revisó: .		LMT-OC-0028-PL04	