




UBICACION GENERAL

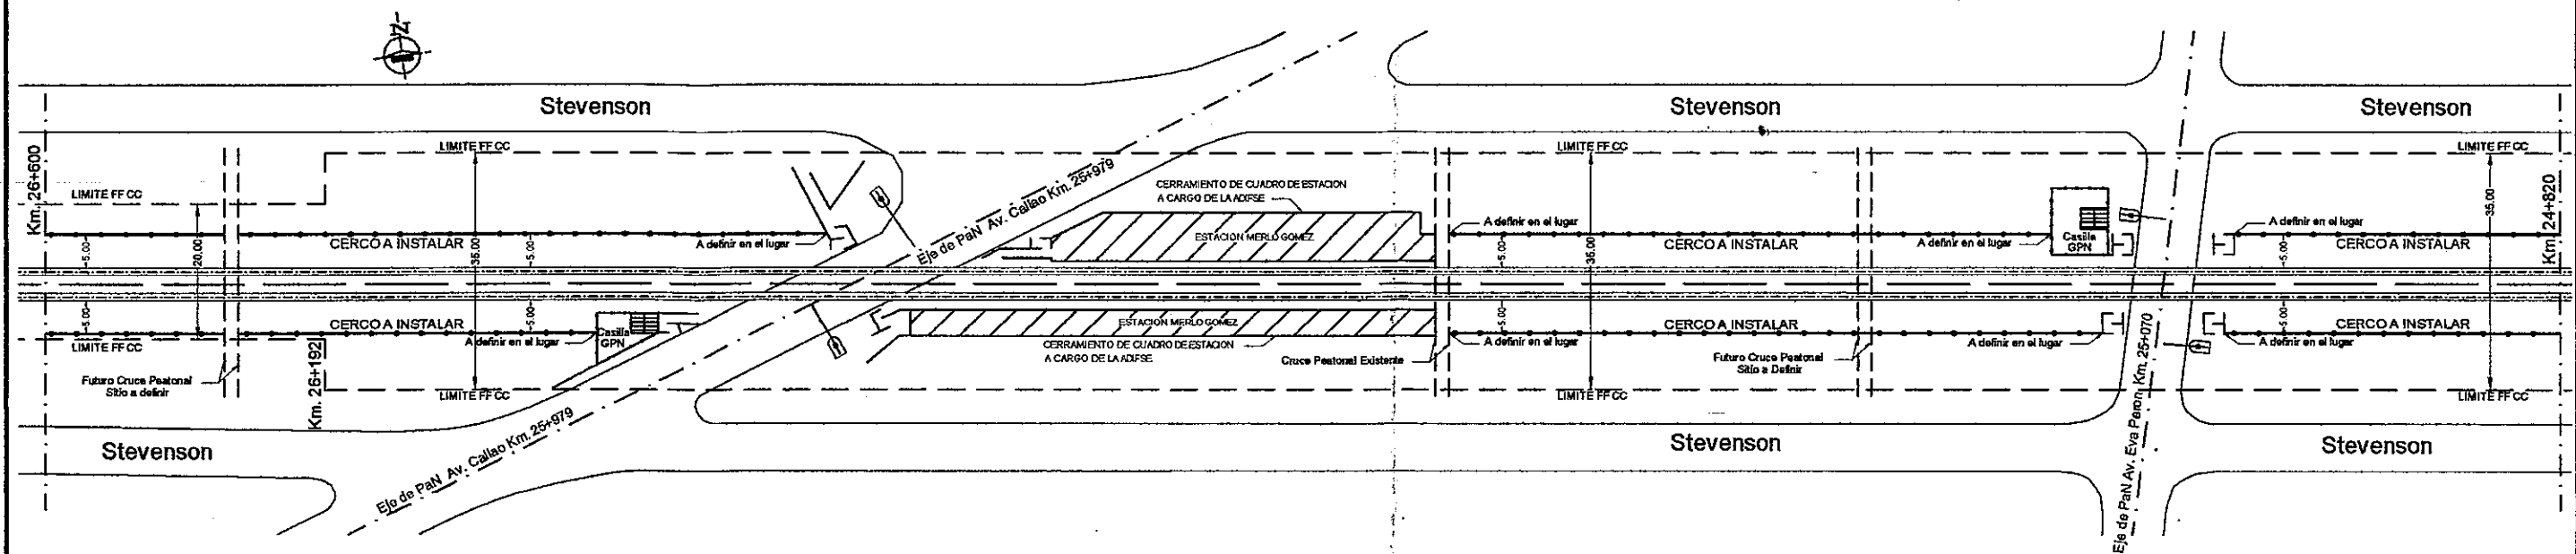

CORTE TRANSVERSAL

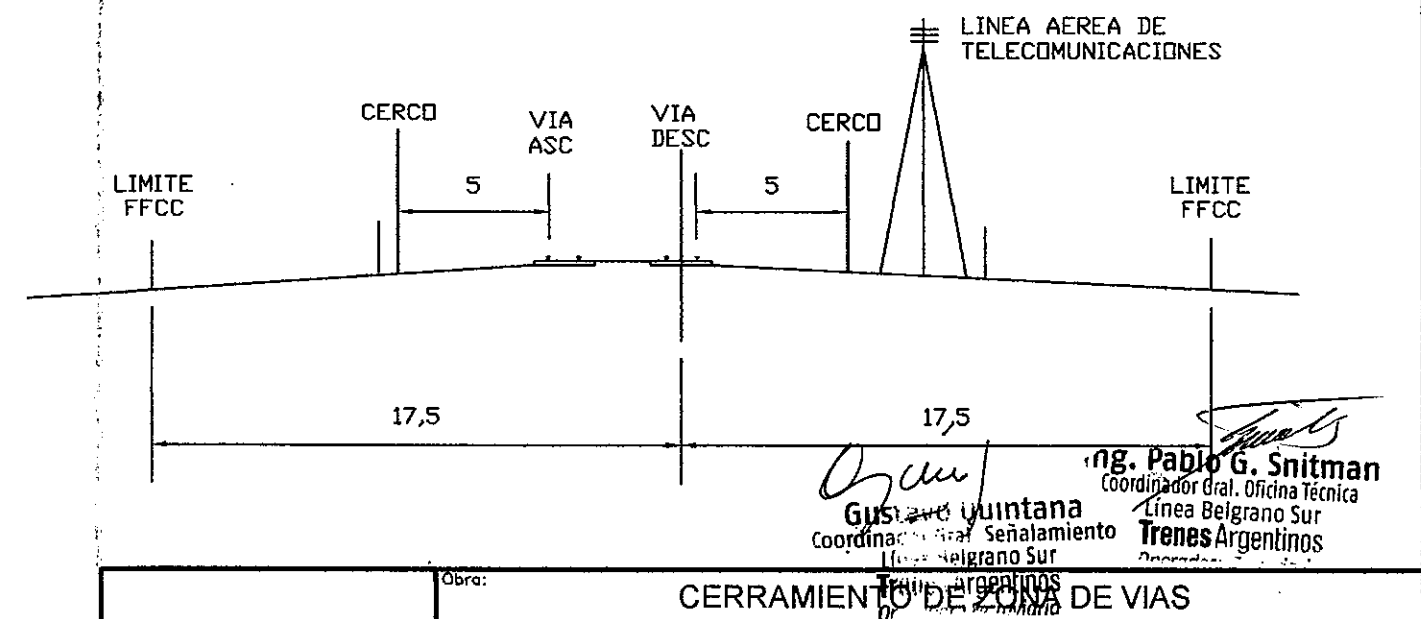


DETALLE REFUERZOS EN CERCOS

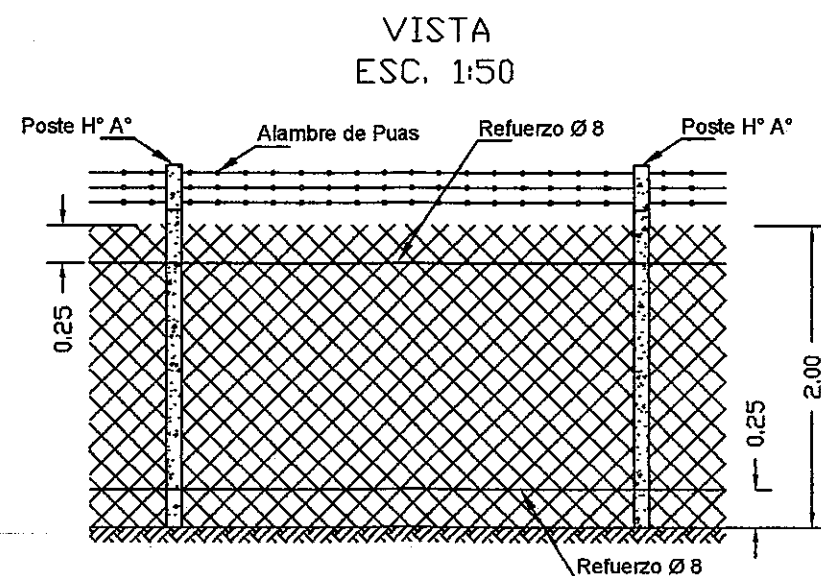

PLANTA

ESC. 1:25

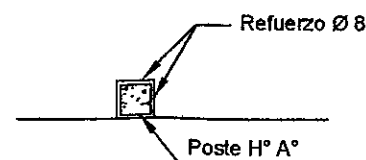

TRENES ARGENTINOS
OPERACIONES

SUBGERENCIA DE
INFRAESTRUCTURA
OFICINA TECNICA

Escala: 1:50

Obra: CERRAMIENTO DE ZONA DE VIAS
DE KM 24/820 AL KM 26/600 - RAMAL "M"
LINEA BELGRANO SUR

Ubicación: PARTIDO DE MORON

ANTEPROYECTO
Planimetría General

Fecha: 18/04/17

NP 0 0 0 0 0 0 0 C

Total de Hojas: 1 de 1

Ing. Pablo G. Snitman
Coordinador Gral. Oficina Técnica
Línea Belgrano Sur
Trenes Argentinos

Gustavo Quintana
Coordinador Gral. Señalamiento
Línea Belgrano Sur
Trenes Argentinos

Proyectó:
Ing. P. Snitman
Dibujó/Modificó:
Ing. H. Coronel
Revisó:
Ing. P. Snitman