
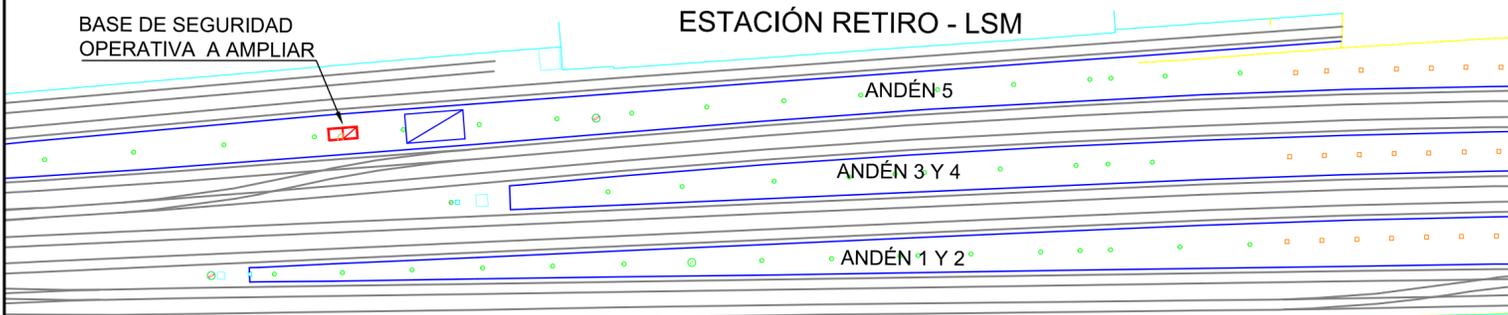
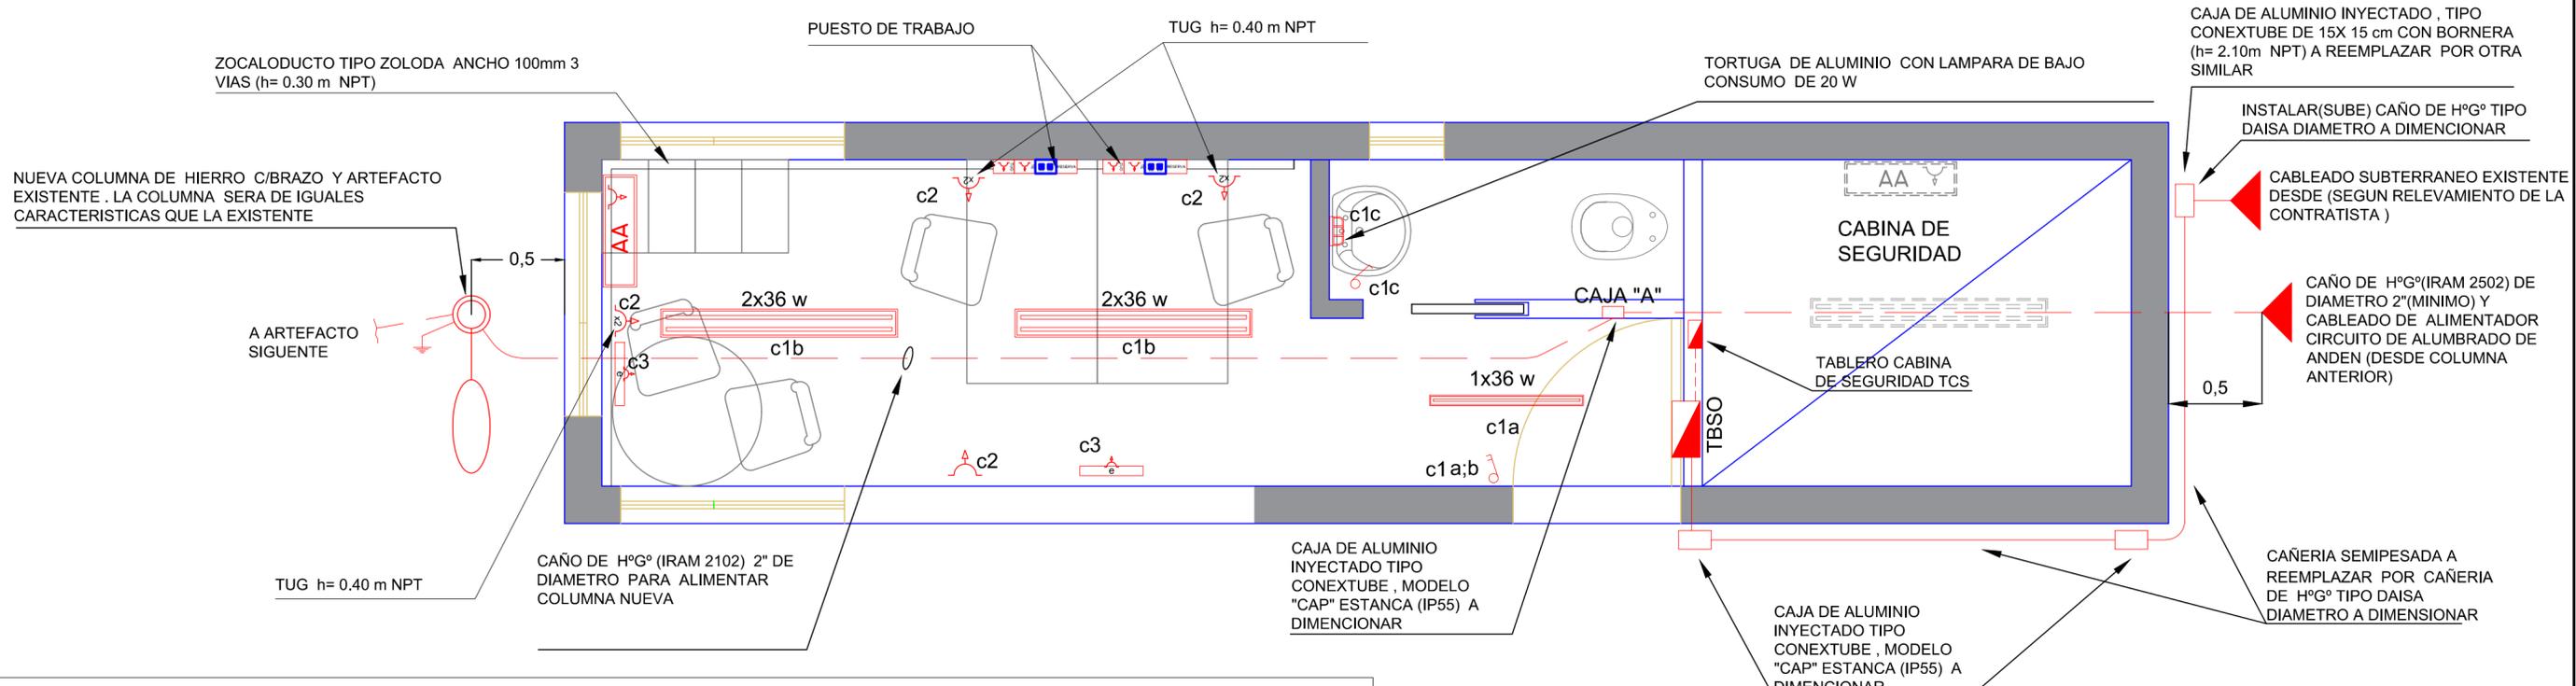


SIMBOLOGÍAS:

-  TABLERO DE ENERGIA: TABLERO BASE SEGURIDAD OPERATIVA
-  ART. DE ILUM. TIPO LUMENAC MAREA 2x36W IP65
-  ART. DE ILUM. TIPO LUMENAC MAREA 1x36W IP65
-  PUESTO DE TRABAJO A INSTALAR SEGUN PETP
-  TOMACORRIENTE DE USO GENERAL
-  AIRE ACONDICIONADO A PROVEER E INSTALAR SEGUN PETP
-  PUESTA A TIERRA (JABALINA TIPO COPPERWELD DE Ø 5/8 DE L=1.5 m COMPLETA C/CAJA DE INSPECCION METALICA SEGUN PETP)
-  LUZ DE EMERGENCIA AUTONOMA TIPO ATOMLUX MOD 2020 LED

Base Existente

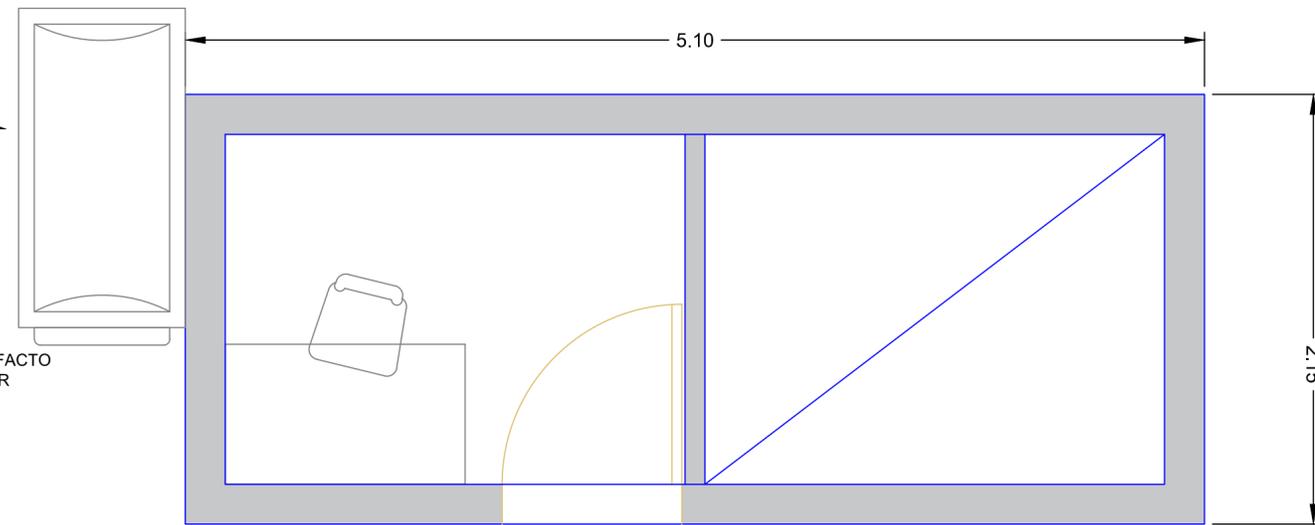

NOTAS:

- 1.- LAS DIMENSIONES Y DISEÑOS REPRESENTADOS SON SOLAMENTE DEMOSTRACIONES ESQUEMÁTICAS ORIENTATIVAS. EL CONTRATISTA DEBERÁ REALIZAR SU PROPIO DISEÑO. LAS UBICACIONES EXACTAS DE LOS ELEMENTOS SERÁN DEFINIDAS POR EL PROYECTO DEL CONTRATISTA CON LA APROBACIÓN DE LA INSPECCIÓN DE OBRA.
- 2.- TODOS LOS ELEMENTOS RESPONDERÁN A NORMAS I.R.A.M.

Firma Autor	Firma Usuario	Firma Coordinador Area	Firma Coordinador General	Firma Subgerente de Area	Firma Gerente de Linea
Subgerencia de Infraestructura - Obras e Ingenieria	OBRA: Ampliación de Base de Seguridad Operativa Retiro - Linea San Martín		TRENES ARGENTINOS OPERACIONES		
Fecha: 01/2018 Dibujó: N.Parodi Proyectó: Ing. J. C. Baldi Revisó: Ing. J. C. Baldi	PLANO: ESQUEMA ORIENTATIVO DE INSTALACIONES ELECTRICAS BASE DE SEGURIDAD OPERATIVA RETIRO		Línea San Martín Escala: 1:25 Revisión  Plano No. LSM-OC-078-PL003		