


PLANO TENTATIVO INSTALACIÓN DE TOMACORRIENTES

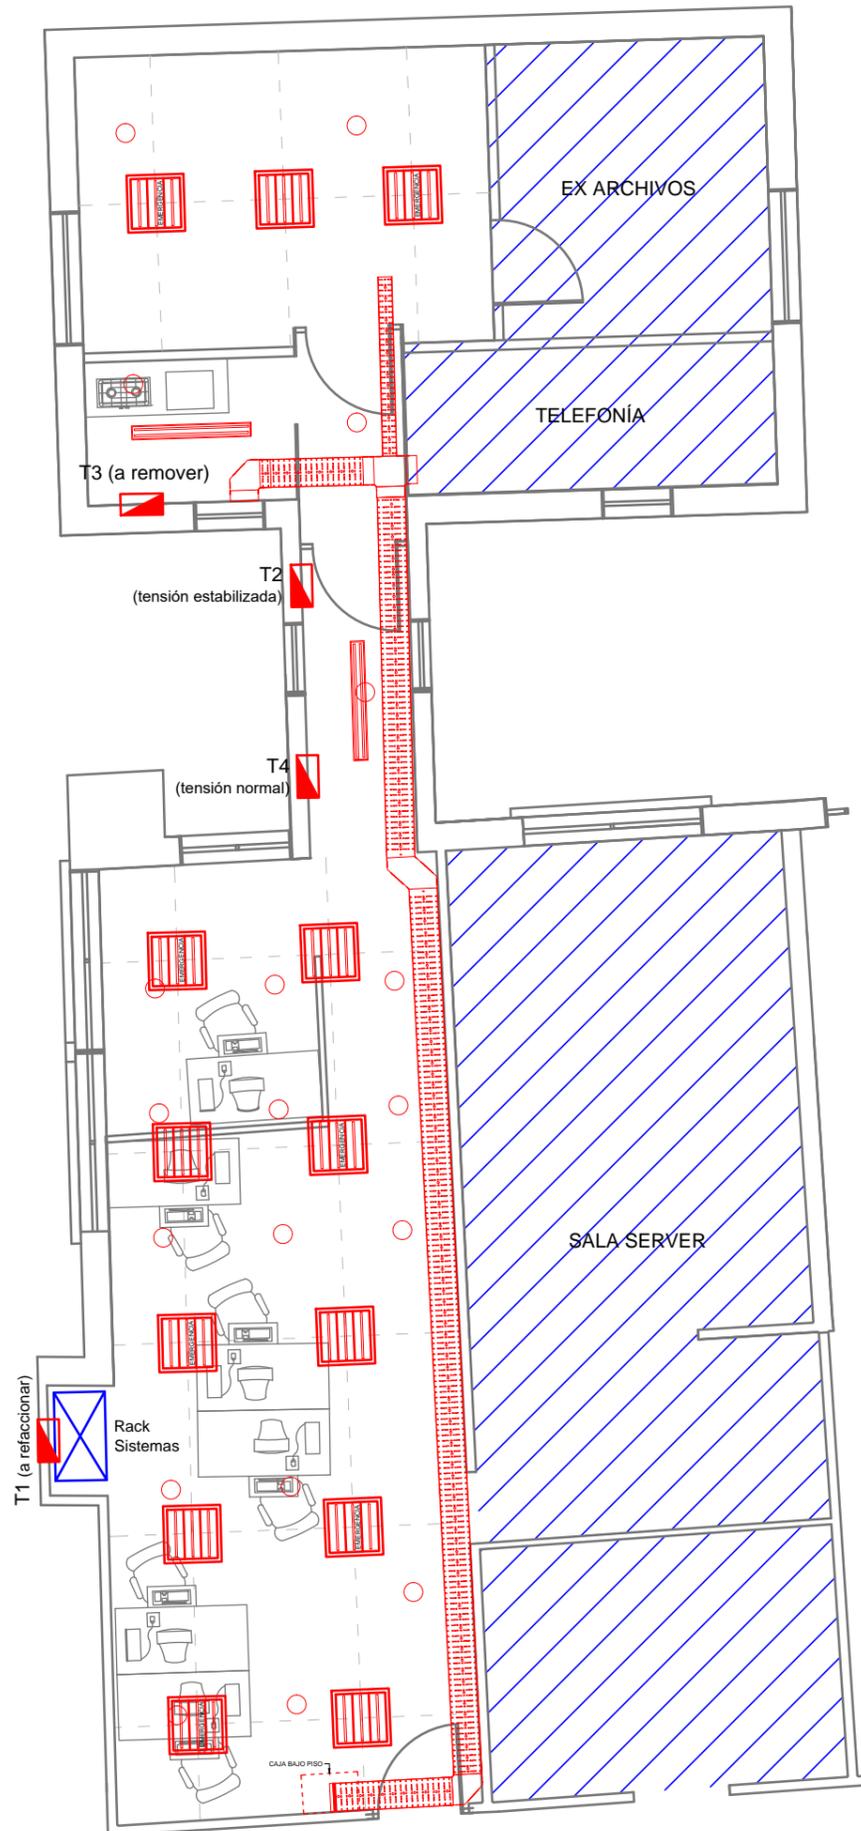

PLANO TENTATIVO INSTALACIÓN DE ILUMINACIÓN

**SIMBOLOGÍAS:**

Tablero de Energía: T1, T2, T3, T4.

Área fuera del alcance de la obra

Artefacto de iluminación tipo Lumenac Comfort C336 D c/lamp. tipo FLC-L de 3x36W. Se instalarán kit de emergencia autónomos con baterías de ión-litio según cálculo de iluminación.

Artefacto de iluminación estanco tipo Lumenac Comfort C236 D con lámparas tipo FL de 2x36W

Bocas de iluminación existentes a relevar

Interruptor de efecto

Bandeja portacables existente a relevar

Rack de Sistemas

Tomacorriente de Uso General (TUG) 2x10A+t

Tomacorriente de Uso Especial (TUE) 2x20A+t destinado a Anafe según PETP

Aire Acondicionado 3000fr según PETP

Puesto de Trabajo a instalar según PETP

**NOTAS:**

1.- LAS POSICIONES, DIMENSIONES Y CANTIDADES DE LOS DISEÑOS REPRESENTADOS SON ORIENTATIVOS. LA CONTRATISTA DEBERÁ REALIZAR SU PROPO PROYECTO EJECUTIVO, EL CUAL SERÁ REVISADO Y PUESTO A APROBACIÓN DE LA INSPECCION ANTES DE COMENZAR LAS TAREAS EN OBRA.

2.- TODOS LOS ELEMENTOS RESPONDERÁN A NORMAS I.R.A.M.

**OBRAS E INGENIERÍA  
UNIDAD EJECUTORA**

Fecha: 07-2017

Dibujó: J. Tomasello

Proyectó: Ing. J. C. Baldi

Revisó: Ing. J. C. Baldi

**OBRA:**

Refacción de Oficina de Sistemas en Palermo - Línea San Martín

**PLANO:**

Esquema Orientativo de Instalaciones Eléctricas

**TRENES ARGENTINOS  
OPERACIONES**

**Línea San Martín**

Medidas en "m"

Esc: 1:75

Plano N°:

LSM-OC-040.PL003