


Acceso principal_ Av. Ramos Mejía


Referencias

VT1 VISTA FRONTAL DE LA CARPINTERIA

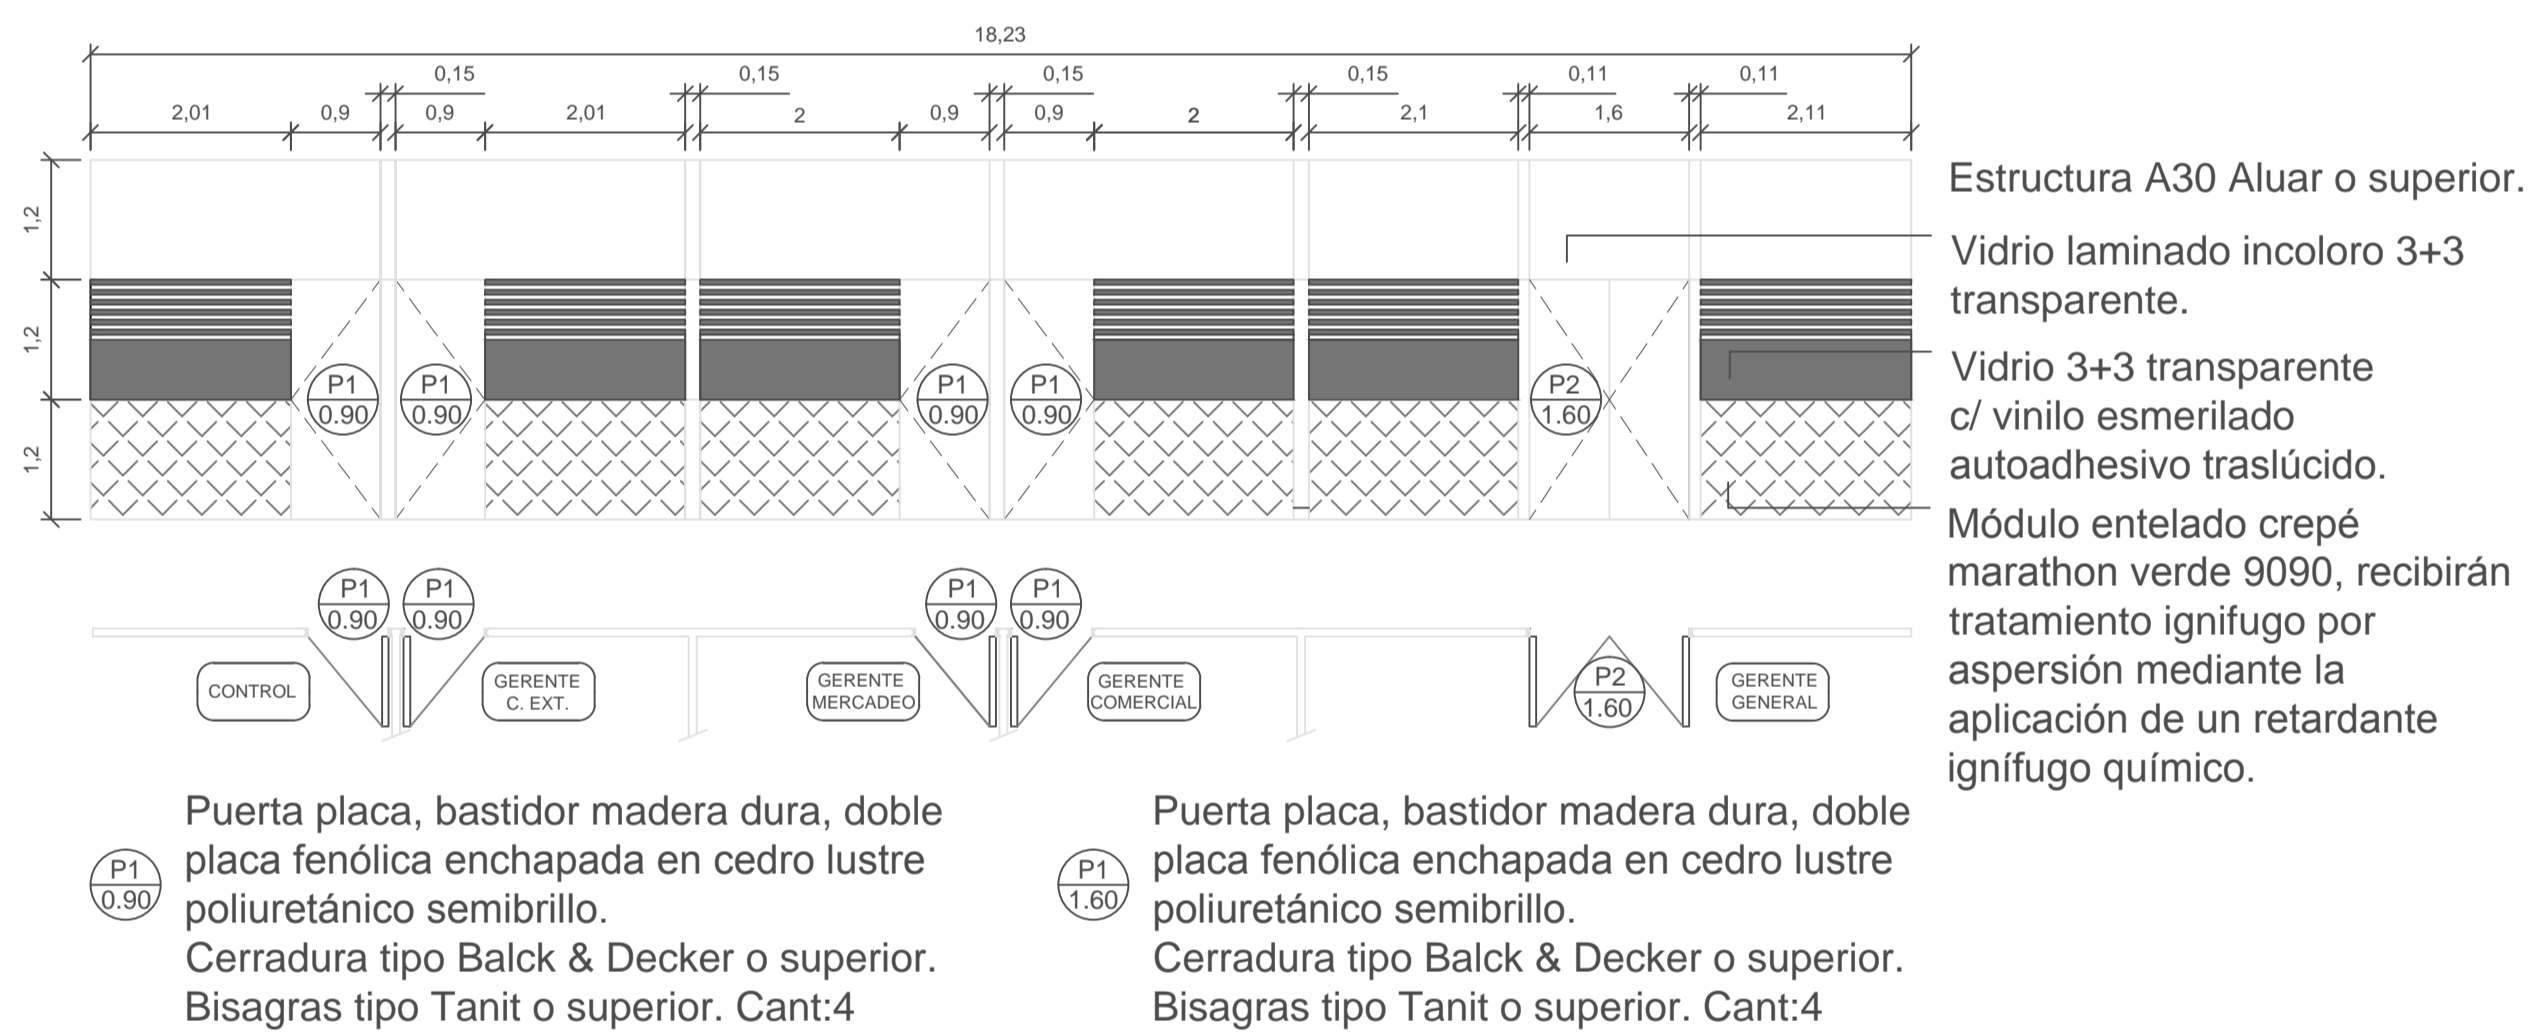


NOTA: Todas las medidas deberan ser verificadas en obra

VT2 VISTA FRONTAL DE LA CARPINTERIA

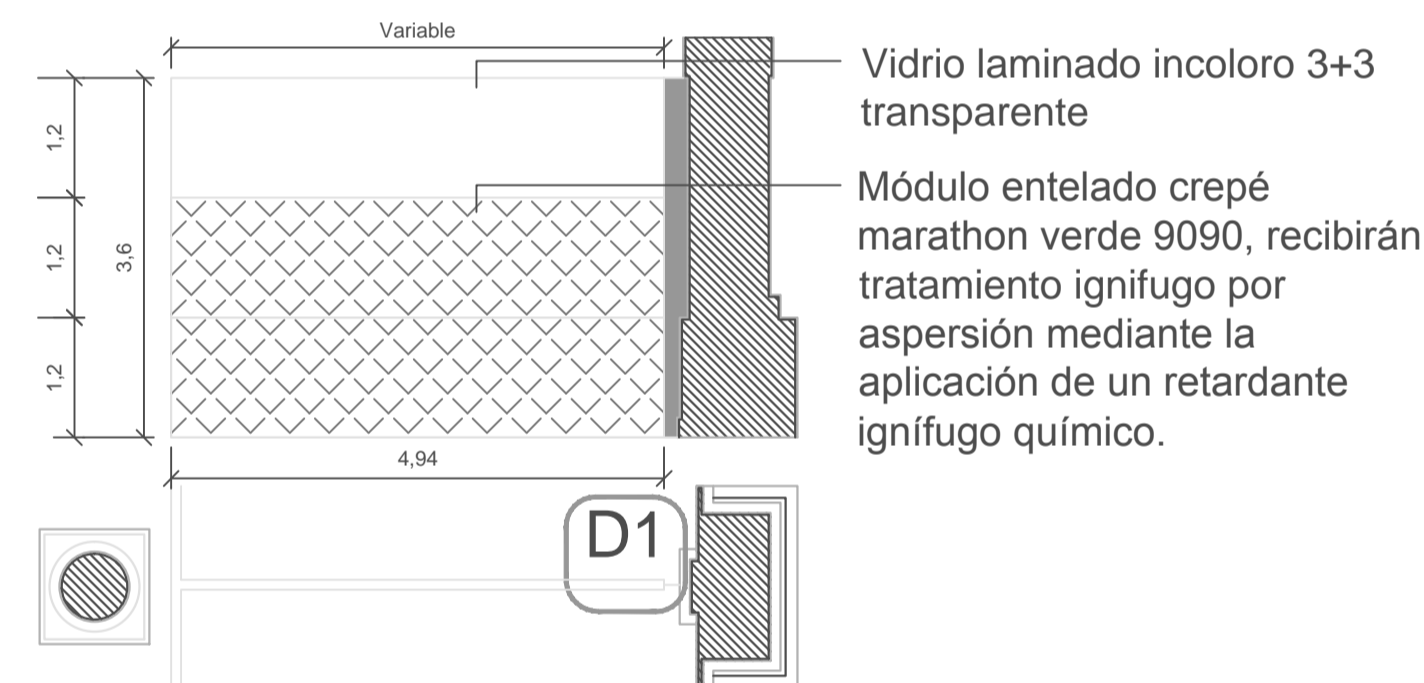

NOTA: Todas las medidas deberan ser verificadas en obra


VT3 VISTA FRONTAL TABIQUES ENTREPISO

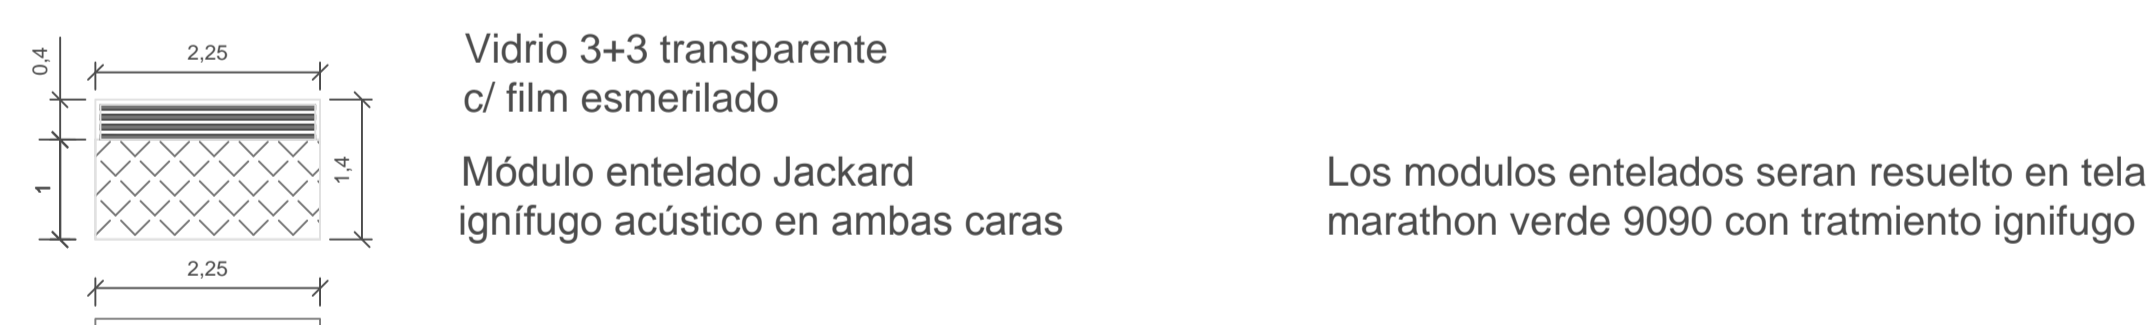

Los modulos entelados seran resuelto en tela marathon verde 9090 con tratamiento ignifugo


D1 Detalle 1/ Encuentro carpinteria con carpinterias y columnas/pilastras

Todos los ecuentros con muros y pilastras seran resueltos con piezas de ajustes terminacion aluminio anodizado

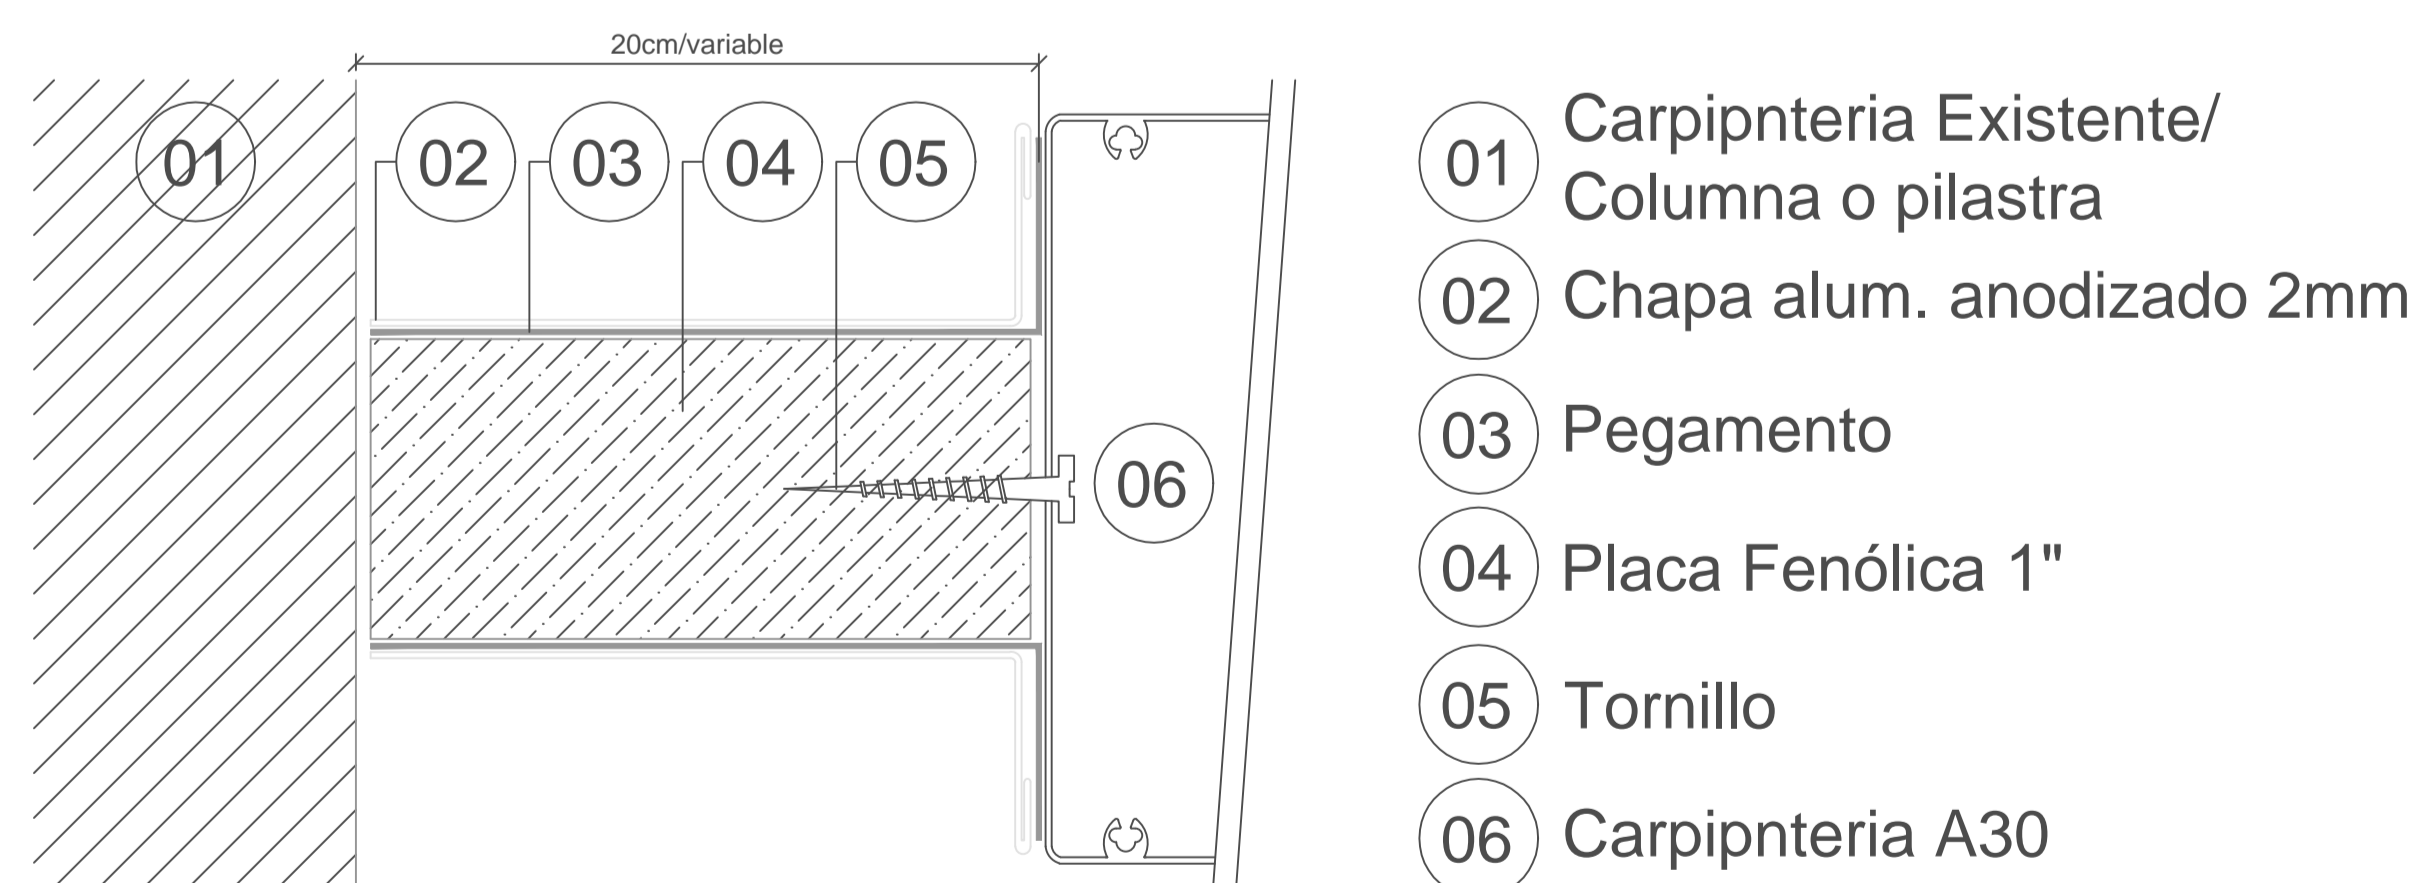

NOTA: Todas las medidas deberan ser verificadas en obra

VT4 VISTA CARPINTERIA ACCESO

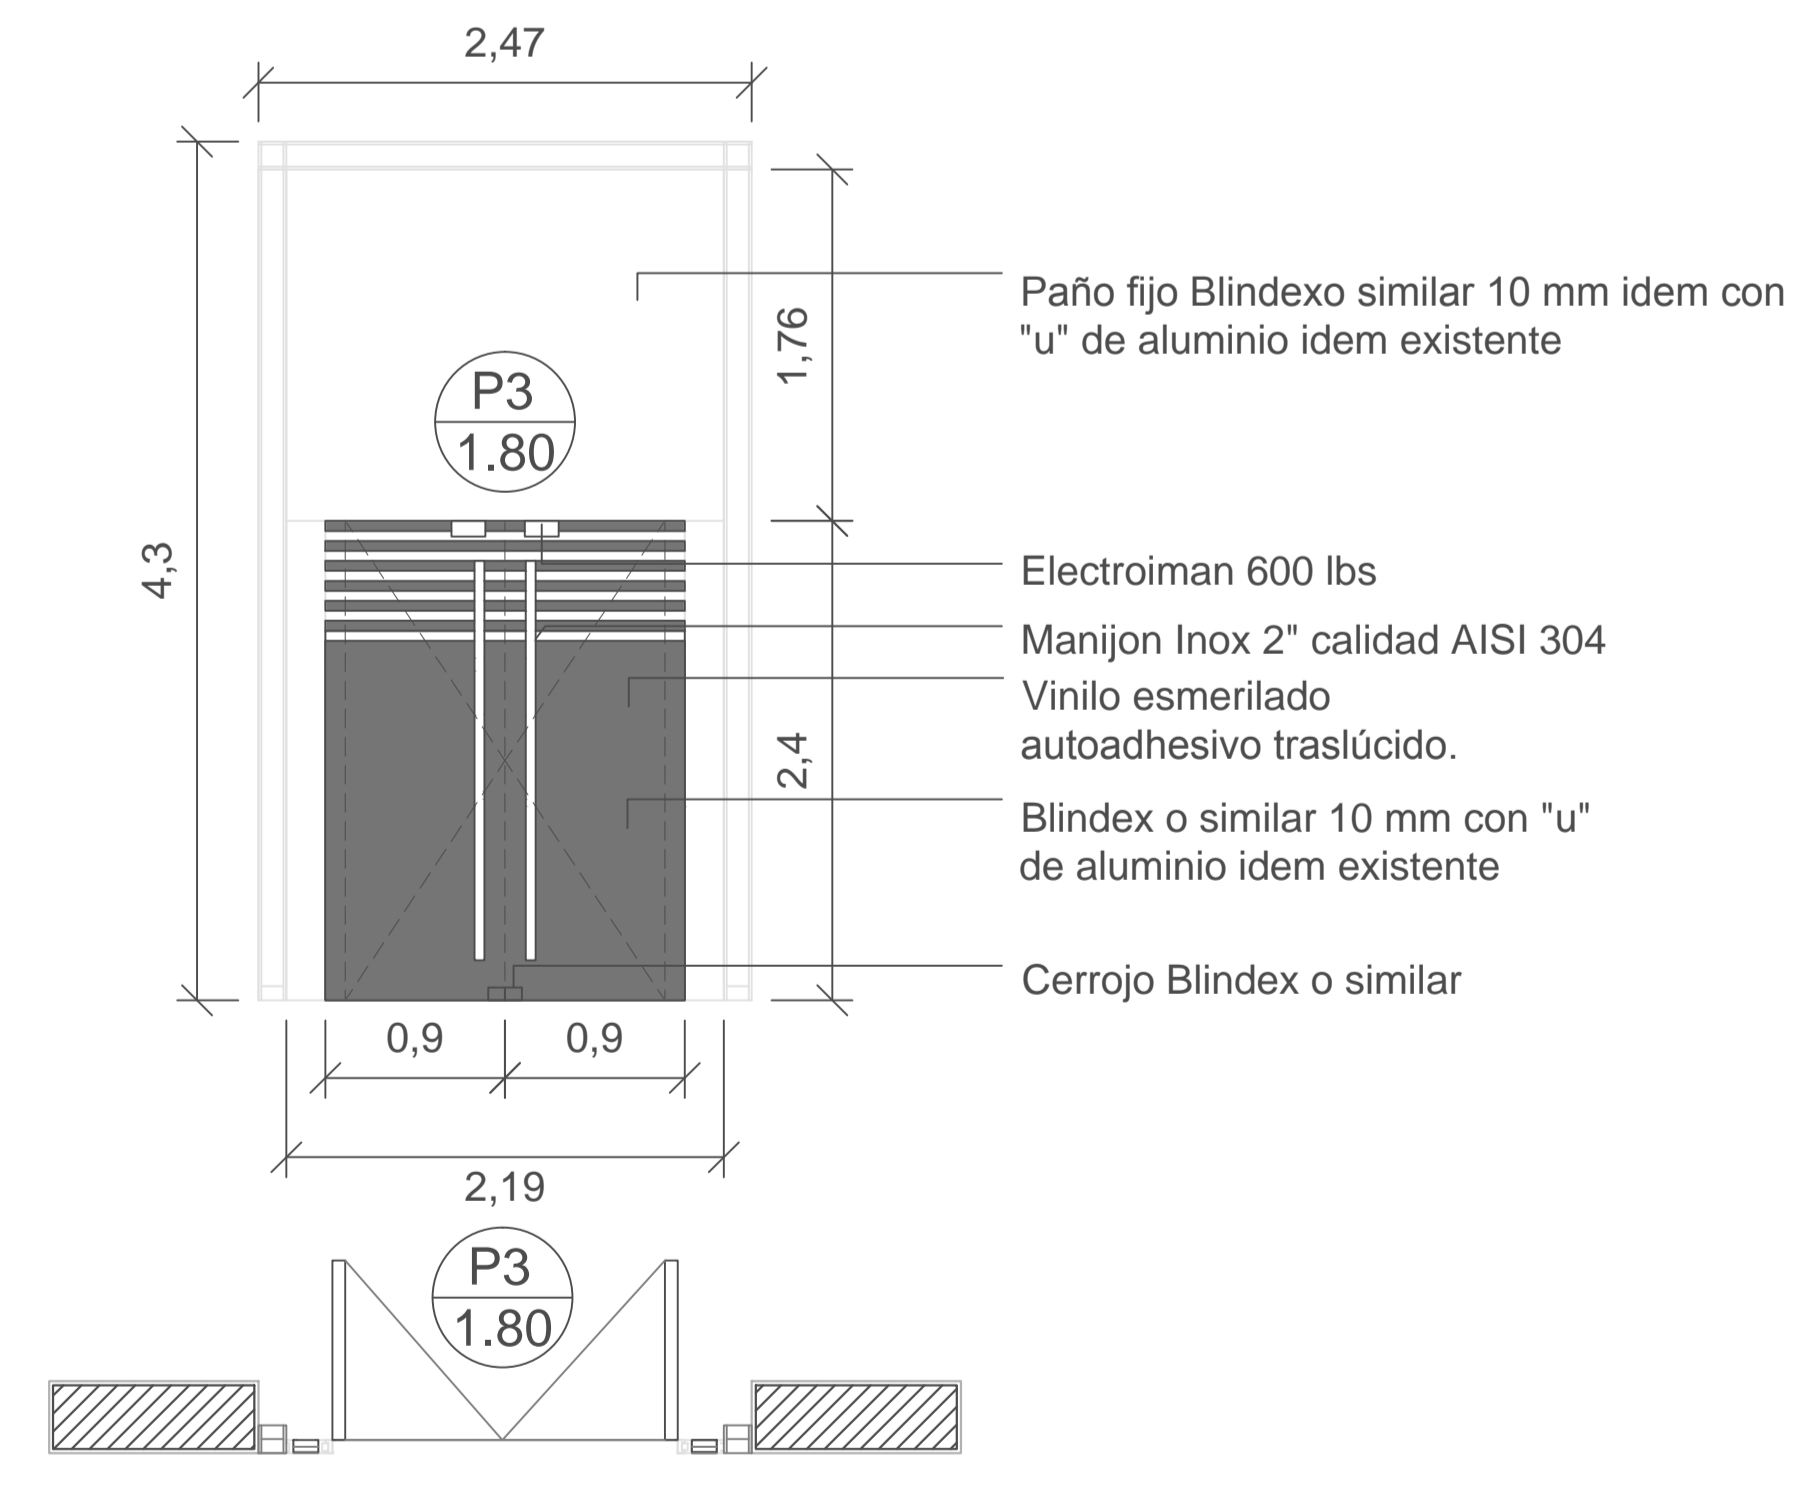

NOTA: Todas las medidas deberan ser verificadas en obra



Operadora Ferroviaria Sociedad del Estado
Av. Dr. Ramos Mejía 1302, 4°, CABA (CP 1104) Argentina. Tel. (54-11) 3220-630
www.trenesargentinos.gob.ar



EJECUTO LS	DESCRIPCION Provisión y colocación de tabiques para el cerramiento de oficinas en la gerencia general comercial - Edificio Retiro Mitre - Av Ramos Mejía 1348
PROYECTO LS	
APROBO MDB	1:100 25/08/16 SOFSE CENTRAL -
LA FIRMA SE RESERVA LA PROPIEDAD DE ESTE ELABORADO CON PROHIBICION DE REPRODUCIRLO O TRANSFERIRLO EN TODO O EN PARTE A OTRA FIRMA O PERSONA SIN SU PREVIA AUTORIZACION ESCRITA.	
PLANO MT-VO-ET053-PL01	
REVISION	