
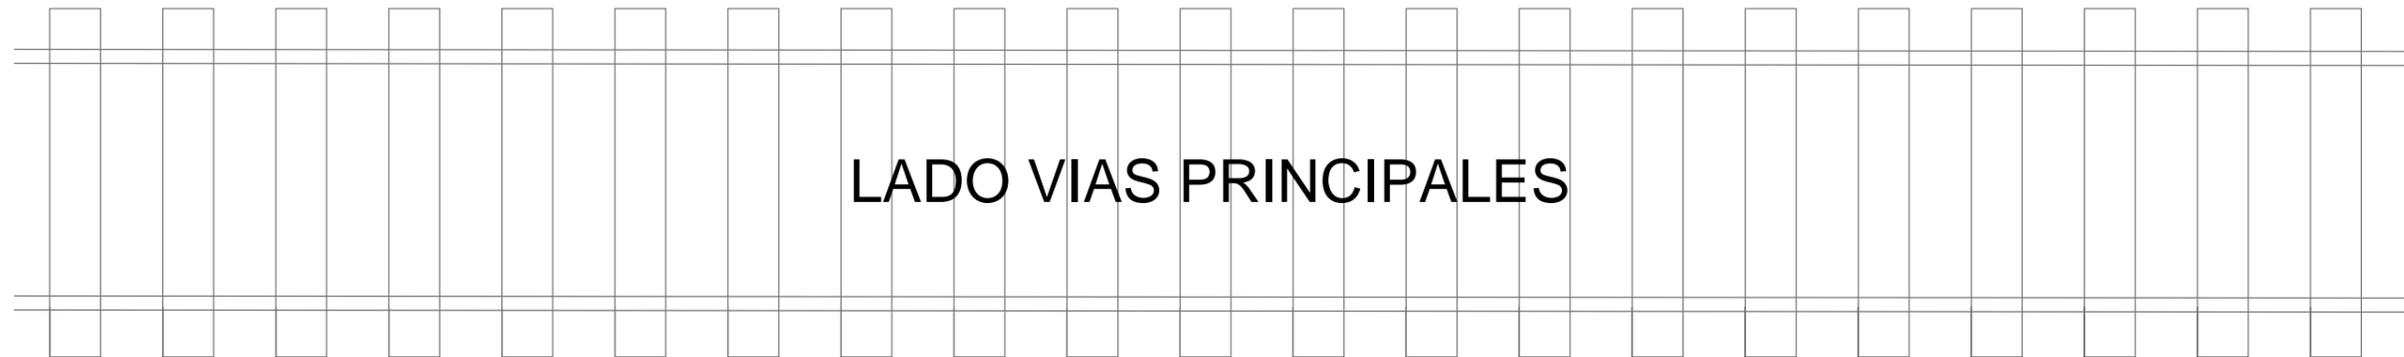


**SIMBOLOGÍAS:**

-  TABLERO DE ENERGIA: Tablero Cabina Guardia, Tablero Garita Gallo.
-  ART. DE ILUM. TIPO LUMENAC MAREA 2x36W IP65
-  ART. DE ILUM. TIPO LUMENAC MAREA 1x18W IP65
-  ART. TIPO TORTUGA DE ALUMINIO C/ LAMP. TIPO TWISTER 20W
-  TOMACORRIENTE DE USO ESPECIAL 2x20A+t
-  TOMACORRIENTE DE USO GENERAL 2x10A+t
-  AIRE ACONDICIONADO A PROVEER E INSTALAR SEGUN PETP

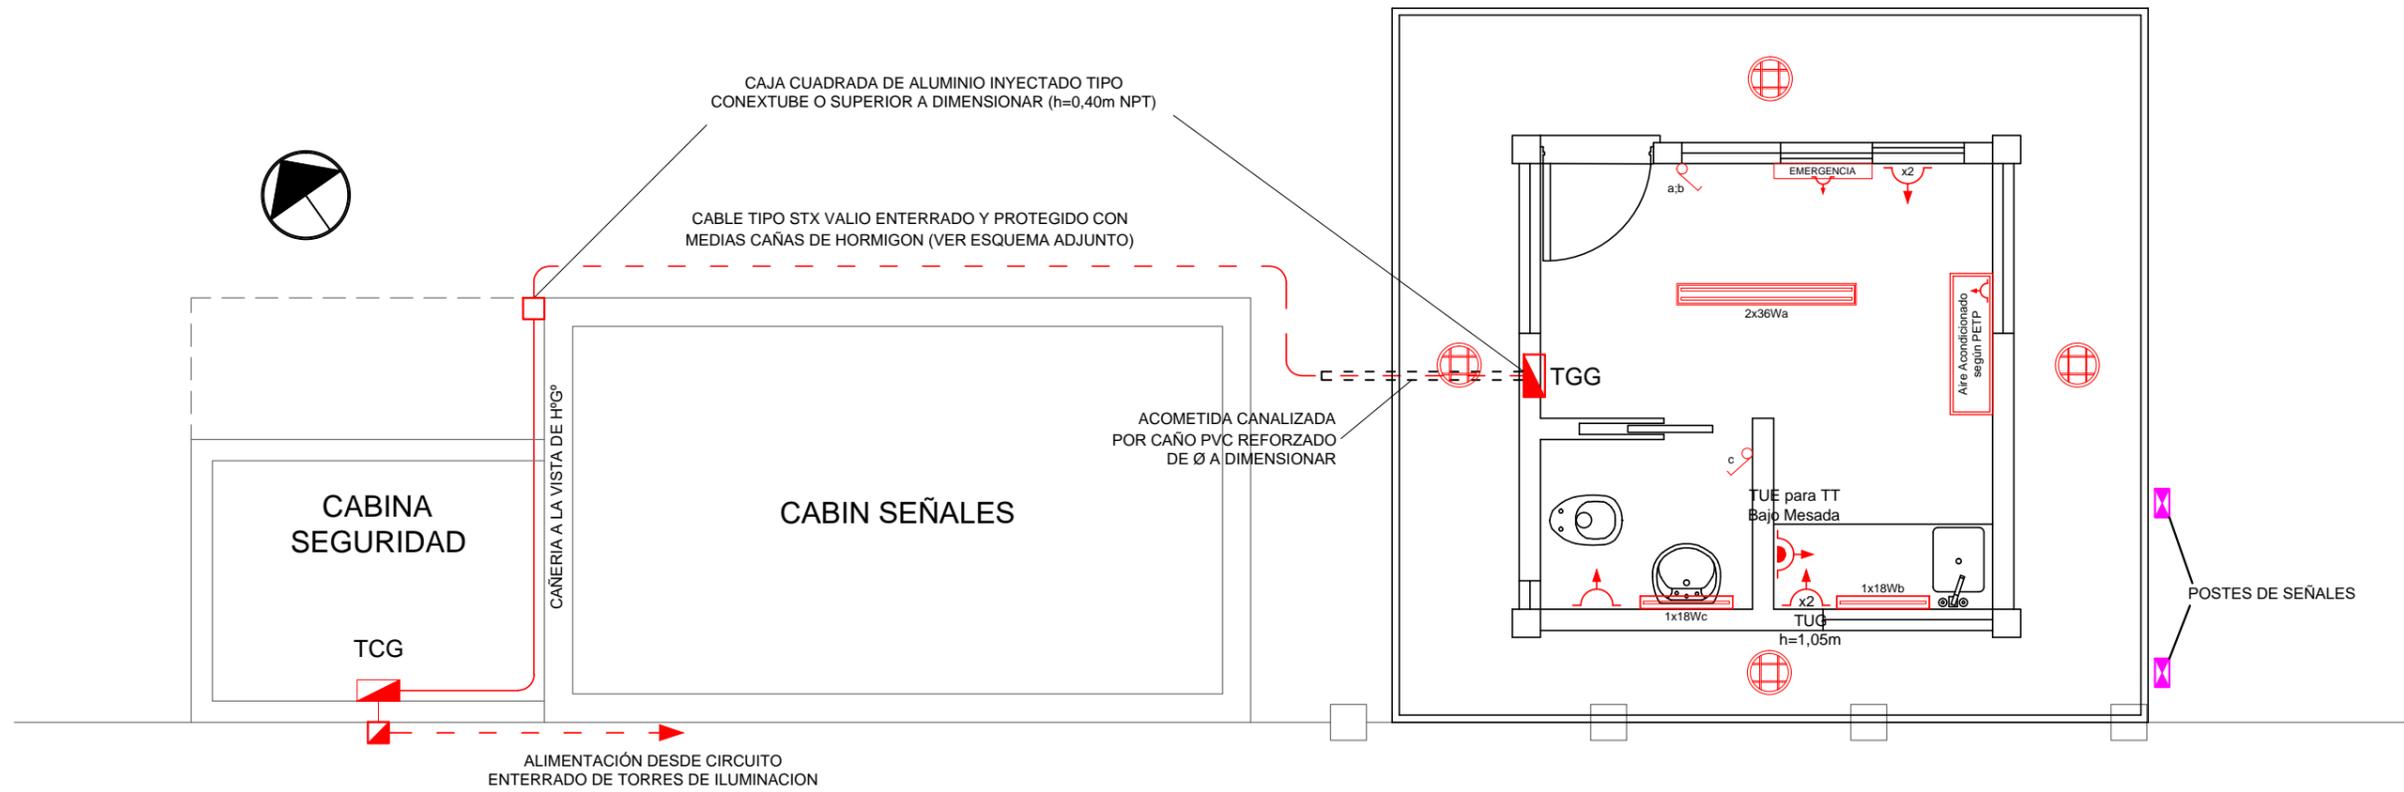

Firma Autor	Firma Usuario	Firma Coordinador Area	Firma Coordinador General	Firma Subgerente de Area	Firma Gerente de Linea
-------------	---------------	------------------------	---------------------------	--------------------------	------------------------

**NOTAS:**

- 1.- LAS DIMENSIONES DE LOS DISEÑOS REPRESENTADOS SON SOLAMENTE DEMOSTRACIONES ESQUEMÁTICAS ORIENTATIVAS. EL CONTRATISTA DEBERÁ REALIZAR SU PROPIO DISEÑO. LAS UBICACIONES EXACTAS DE LOS ELEMENTOS SERÁN DEFINIDAS POR EL PROYECTO DEL CONTRATISTA CON LA APROBACIÓN DE LA INSPECCIÓN DE OBRA.
- 2.- TODOS LOS ELEMENTOS RESPONDERÁN A NORMAS I.R.A.M.

Subgerencia de Infraestructura - Obras e Ingeniería	<b>OBRA:</b> Construcción de Cabinas de Seguridad - Predio Retiro - Línea San Martín
Fecha: 11/2017	<b>PLANO:</b>
Dibujó: J. Tomasello	Esquema Orientativo de Instalaciones Eléctricas
Proyectó: Ing. J. C. Baldi	Planta Cabina Empalme Gallo
Revisó: Ing. J. C. Baldi	



**Línea San Martín**

Escala: 1:50      Revisión 

Plano No. **LSM-OC-067-PL004**