



ACTUAL

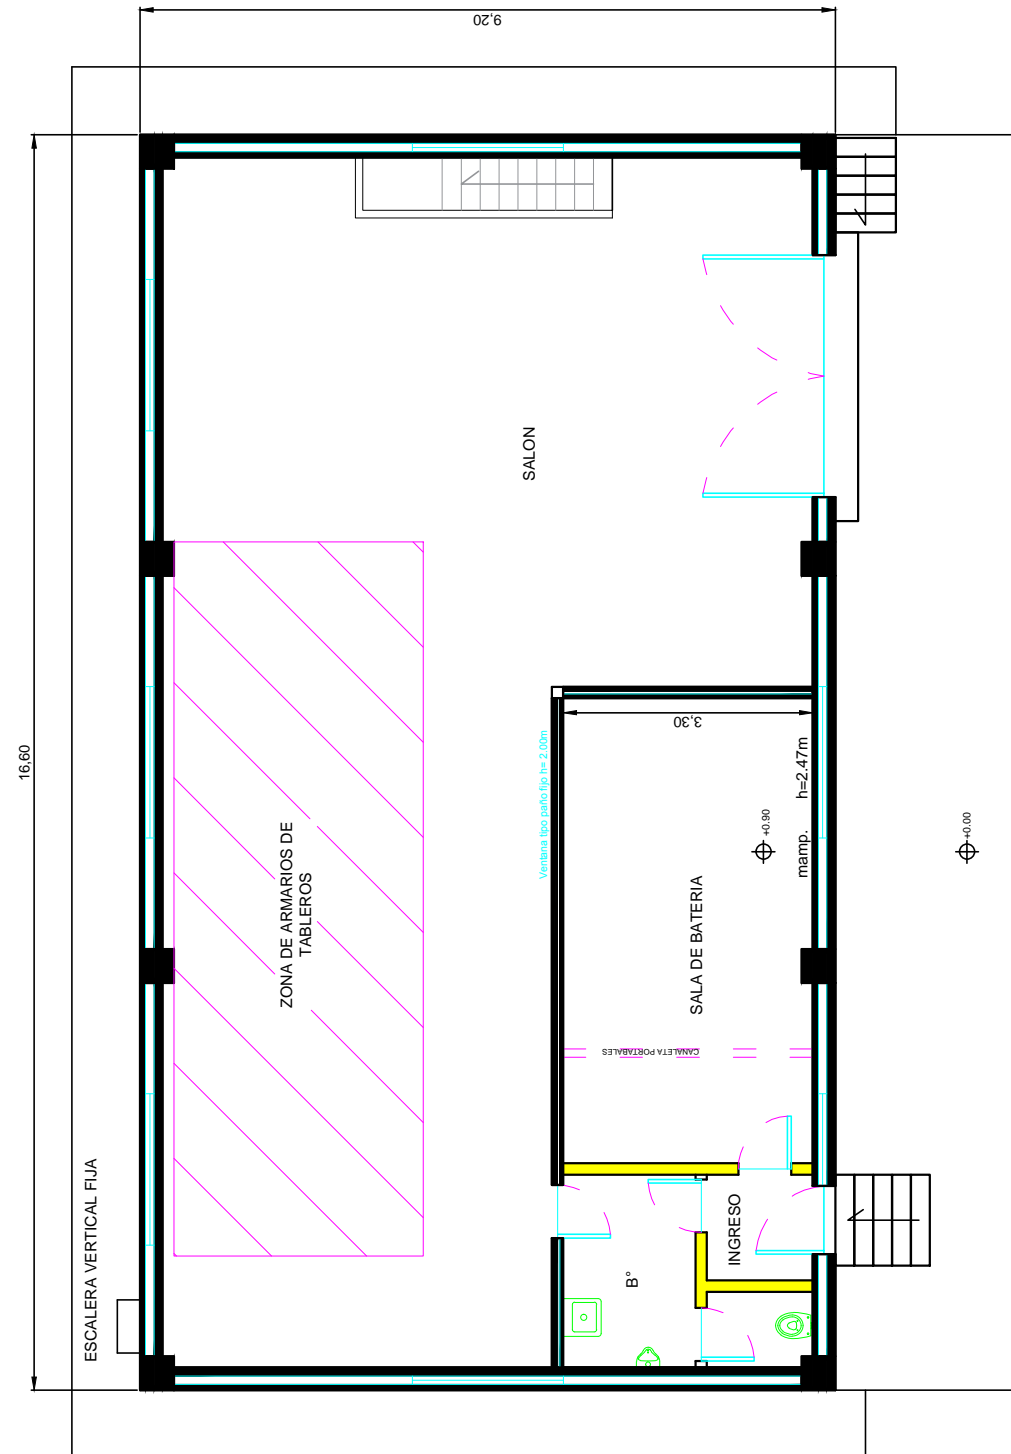

PROYECTO

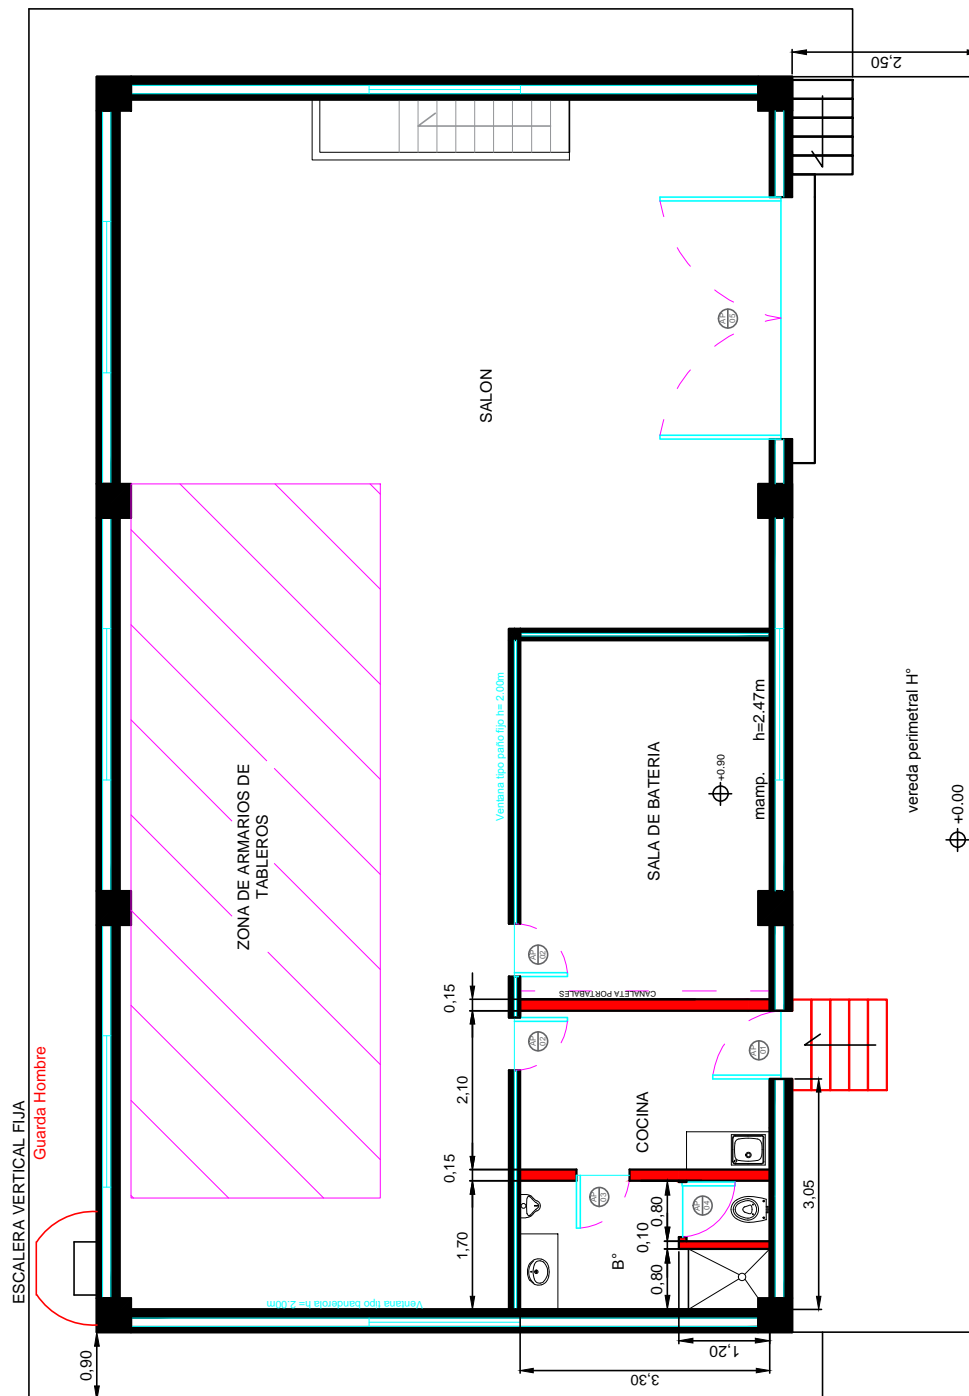

■ A CONSTRUIR
■ A DEMOLER

UNIDAD EJECUTORA DE OBRAS E INGENIERÍA	OBRA: MEJORAMIENTO EDIFICIO SUBESTACION VICTORIA	OPERADORA FERROVIARIA SOCIEDAD DEL ESTADO	
Fecha: 05/2016	PLANO: Subestacion Victoria Anteproyecto	Línea Mitre	
Dibujó: -		Medidas en "m"	Esc: 1:100
Proyectó: -		Plano N°:	
Revisó: -		LMT-OC-022-01	