




Armadura Fondo Base

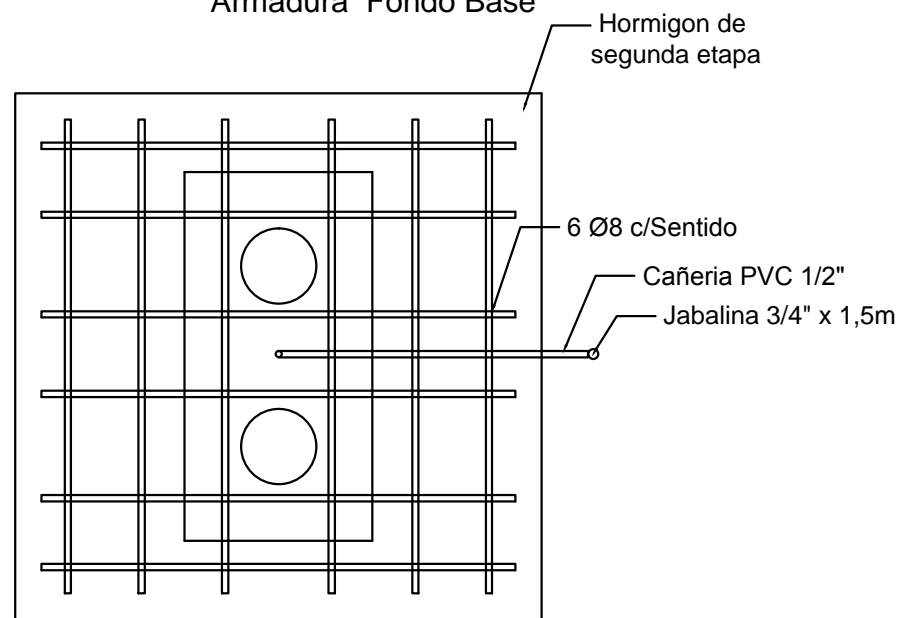


Armadura Superior Corte A-A

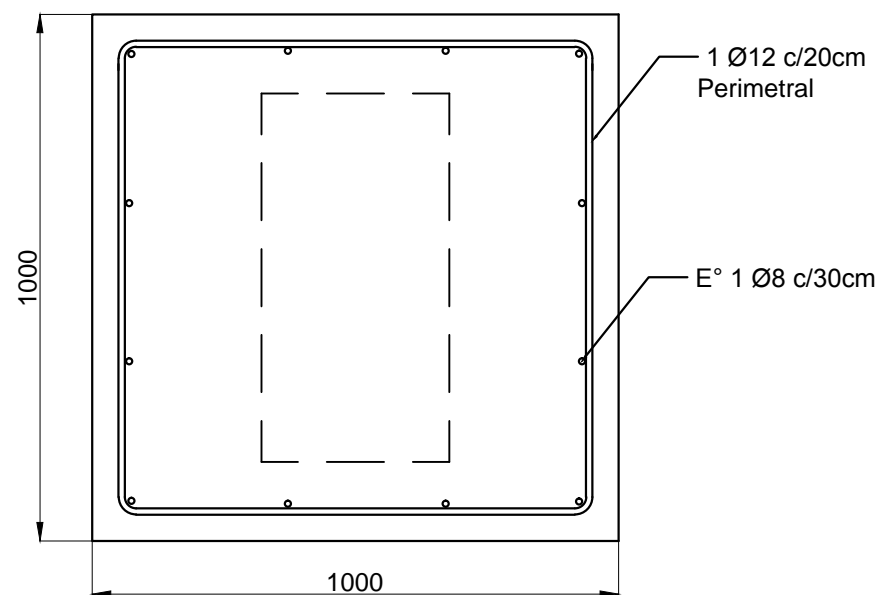

Corte B-B

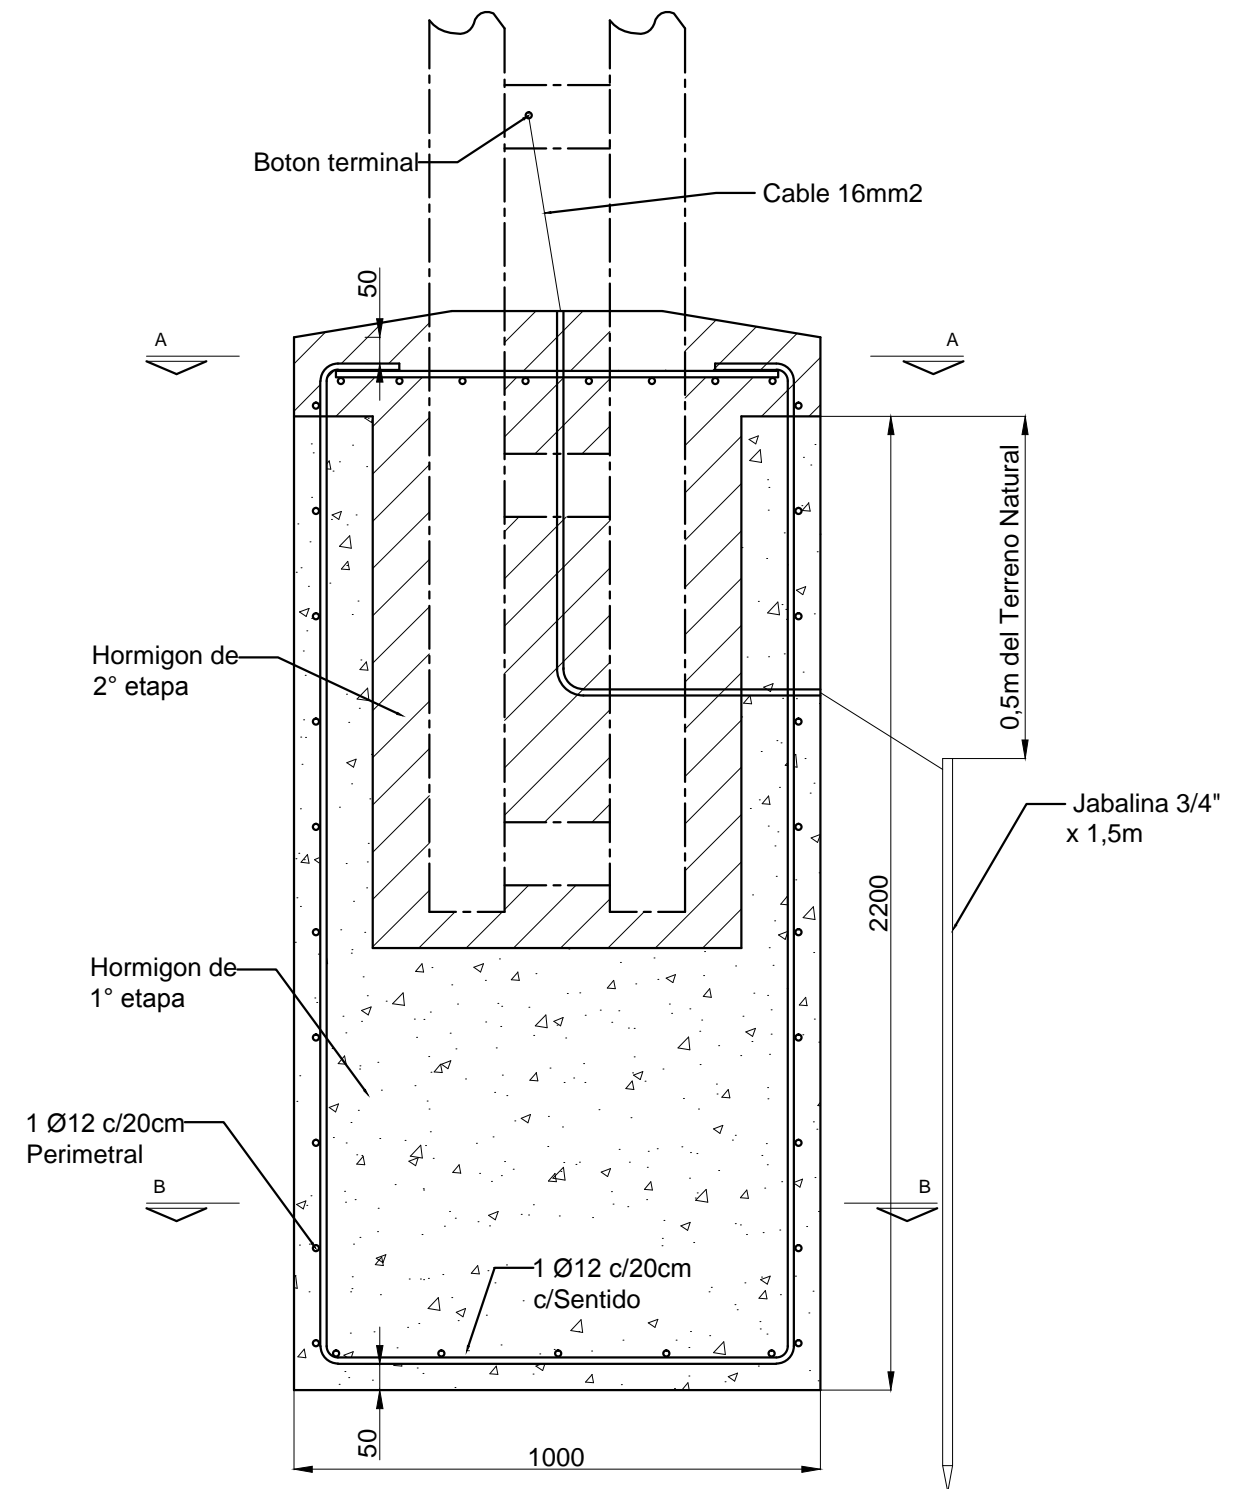

NOTAS:  
 BARRAS DE ACERO SEGUN IRAM-IAS U500-528 designación ADN 420  
 HORMIGON H-21  
 RECUBRIMIENTO MINIMO 5cm

UNIDAD EJECUTORA DE OBRAS E INGENIERÍA	<b>PLANO:</b> BASE DE POSTE DE CATENARIA	 <b>Línea LTC</b>
Fecha: 27/07/2017	<b>OBRA:</b> RENOVACIÓN Y MANTENIMIENTO DE LOS PÓRTICOS DE PROTECCIÓN DE LA CATENARIA EN PASOS A NIVEL VEHICULARES LÍNEA TREN DE LA COSTA	
Dibujó: GJV		Plano N°: <b>LTC-OV-03-DW-02</b>
Proyectó: -		
Revisó: DEF		