



VISTA FRONTAL CERRAMIENTO

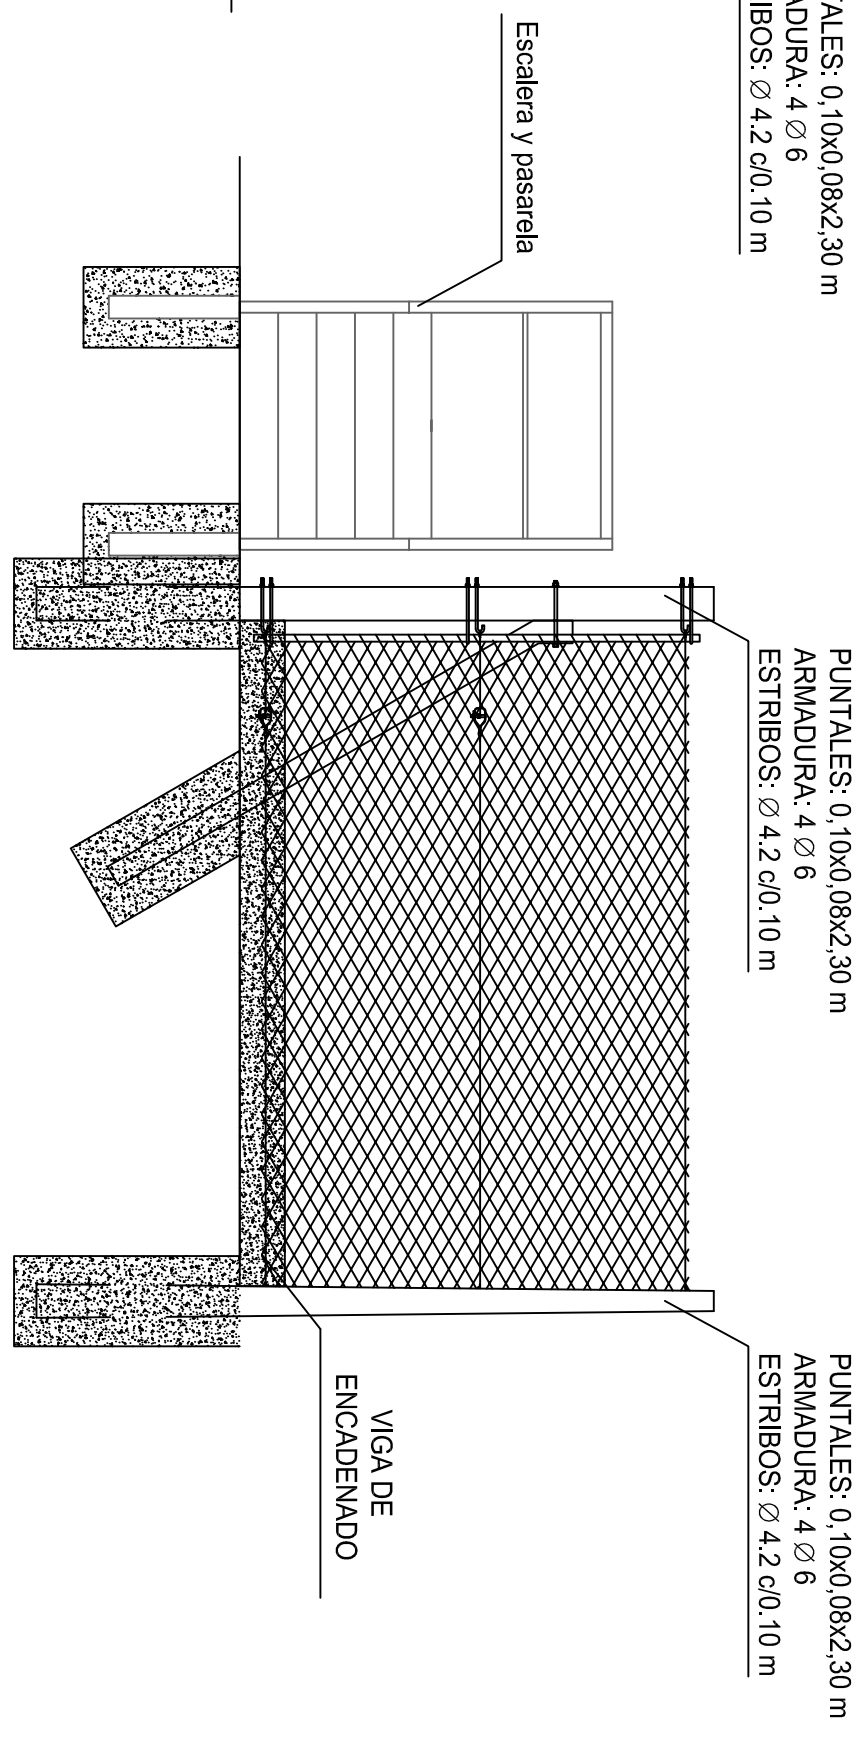

VISTA LATERAL CERRAMIENTO

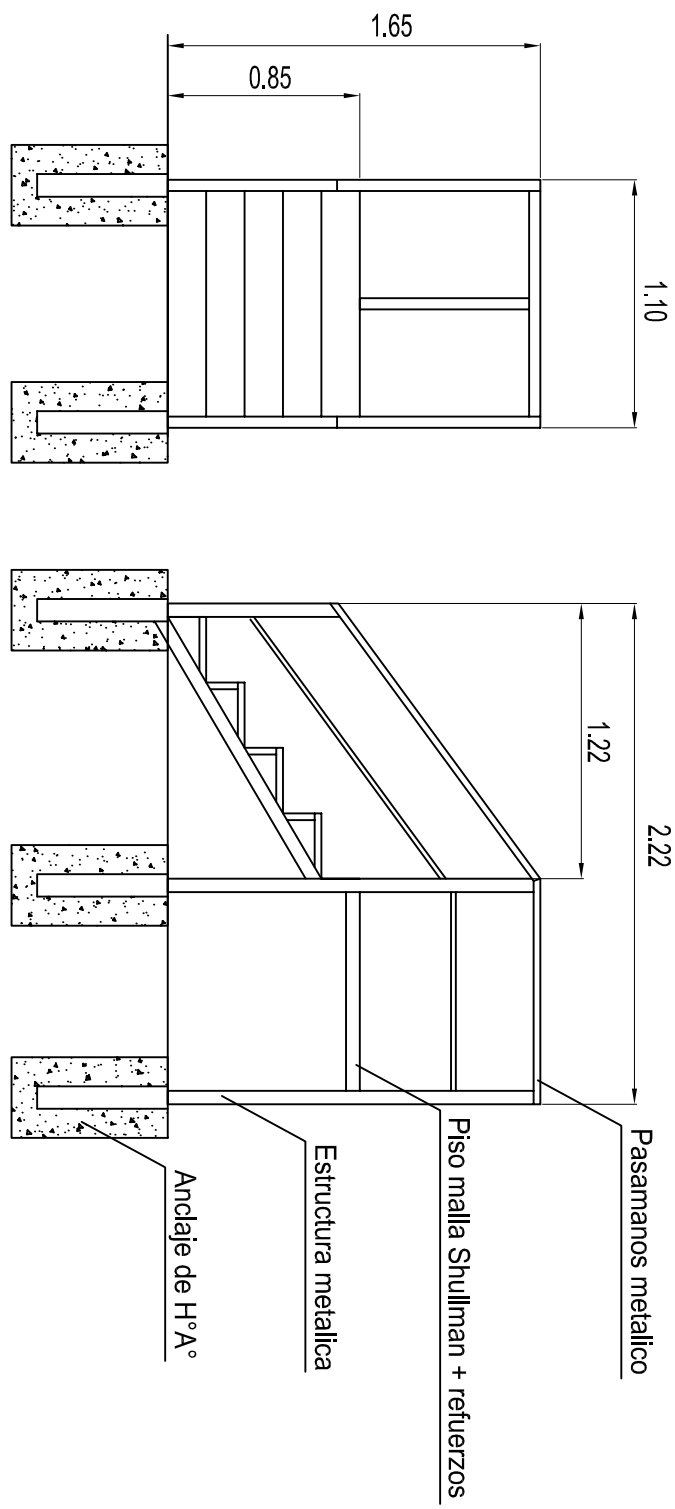

DETALLE PASARELA

NOTAS:

- 1.- LAS DIMENSIONES DE LOS DISEÑOS REPRESENTADOS SON SOLAMENTE DEMOSTRACIONES ESQUEMÁTICAS ORIENTATIVAS. EL CONTRATISTA DEBERÁ REALIZAR SU PROPIO DISEÑO. LAS UBICACIONES EXACTAS DE LOS ELEMENTOS SERÁN DEFINIDAS POR EL PROYECTO DEL CONTRATISTA CON LA APROBACION DE LA INSPECCION DE OBRA.
- 2.- TODOS LOS ELEMENTOS RESPONDERÁN A NORMAS I.R.A.M.

OBRA: UNIDAD EJECUTORA	OBRA: Cierre puntas de andén en distintas estaciones	OPERADORA FERROVIARIA SOCIEDAD DEL ESTADO
Fecha: 03-2017	PLANO: Detalles constructivos cerco olimpico y pasarela metálica	Línea San Martín
Dibujó: E. Lorenzo		Medidas en "m"
Proyectó: E. Lorenzo		Plano N°:
Revisó:		LSM-OC-048, PL001