


Entrepiso

Referencias

VT1 VISTA FRONTAL DE LA CARPINTERIA

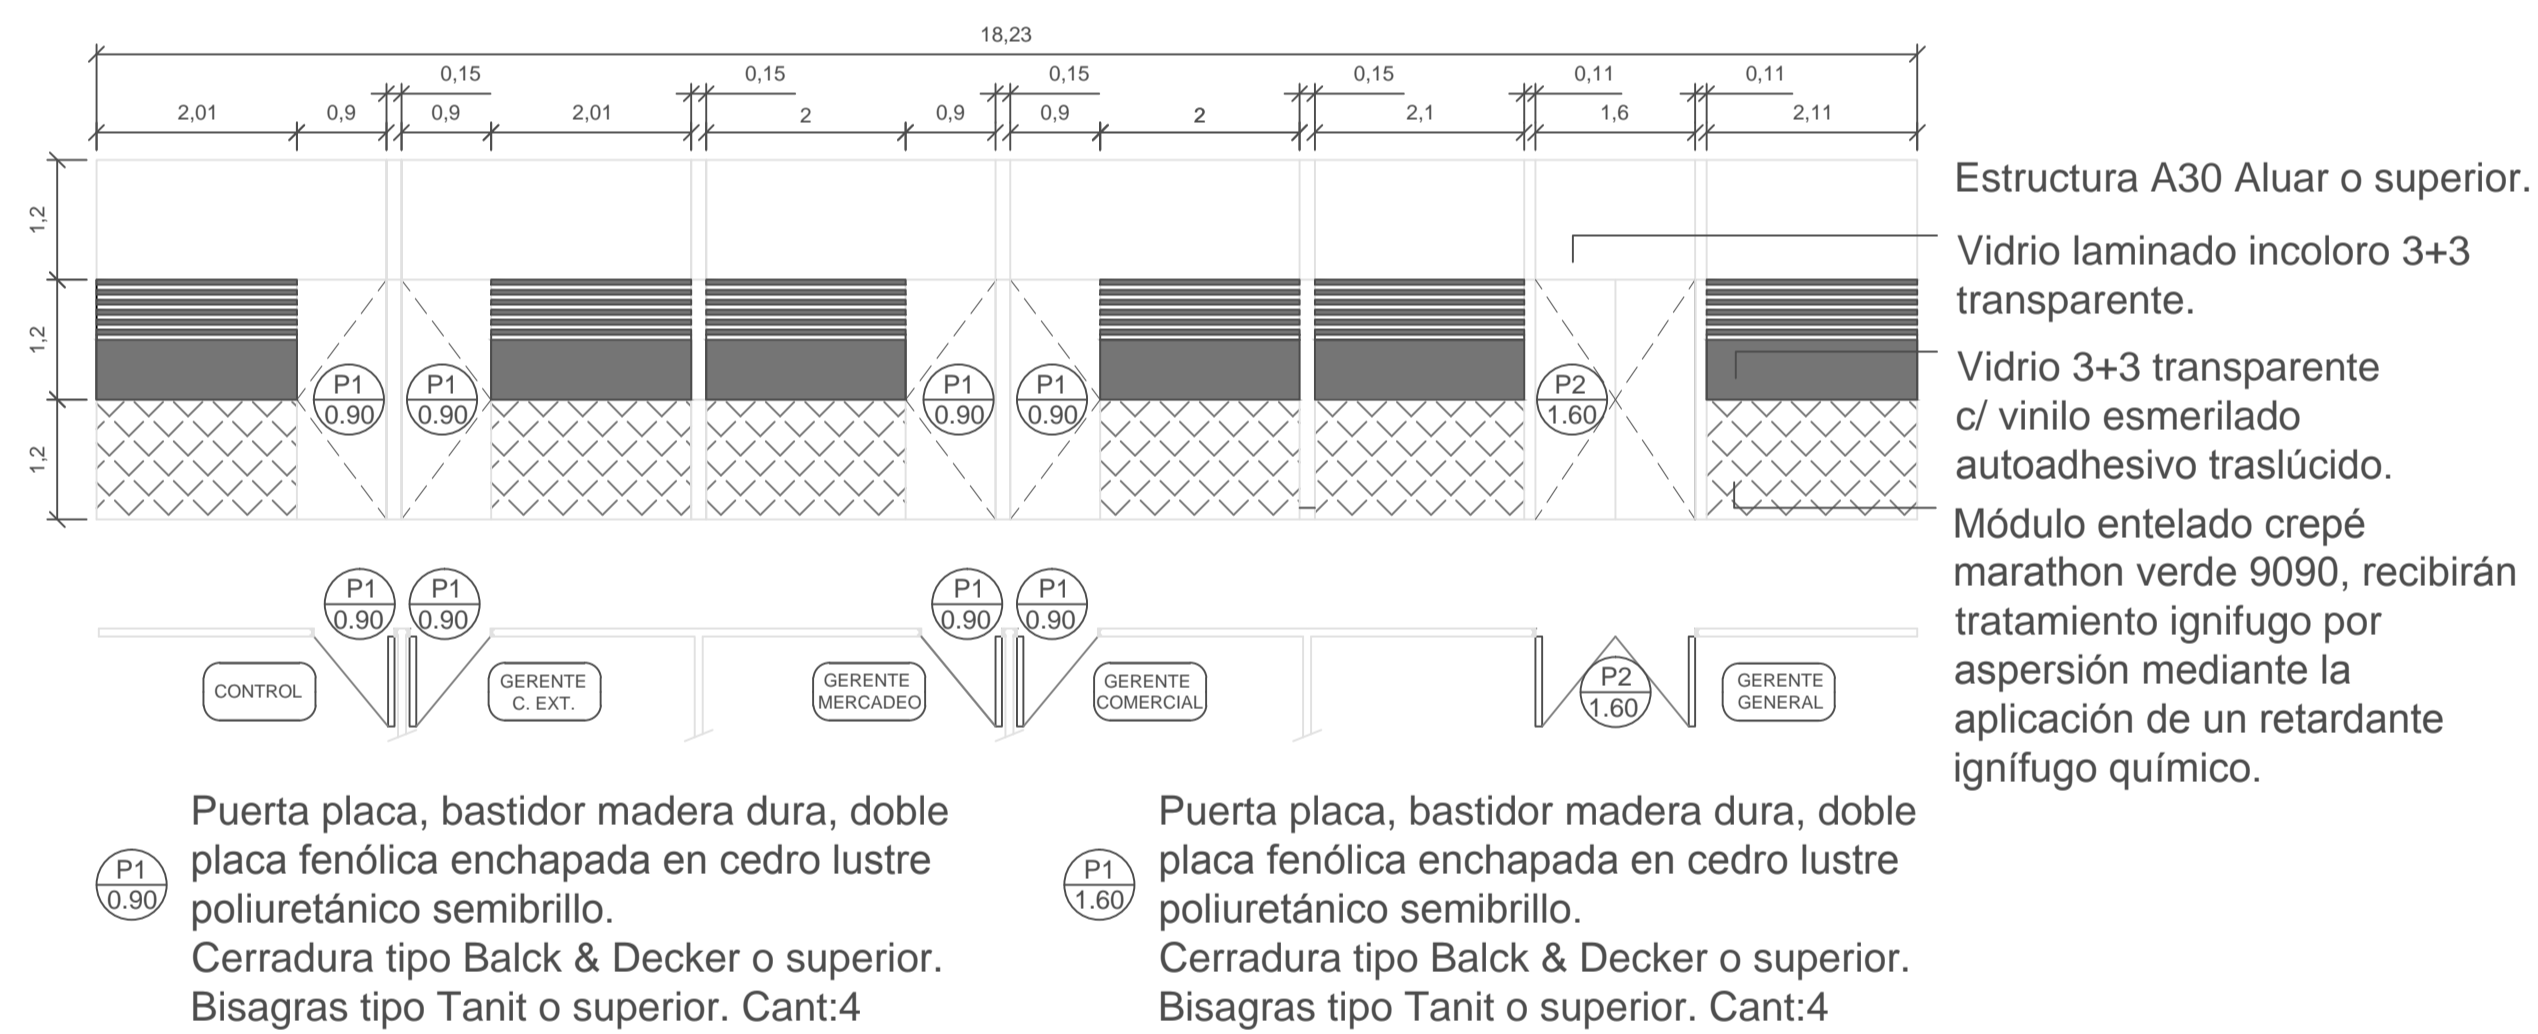


Puerta placa, bastidor madera dura, doble placa fenólica enchapada en cedro lustre poliuretánico semibrillo. Cerradura tipo Balck & Decker o superior. Bisagras tipo Tanit o superior. Cant:4

Puerta placa, bastidor madera dura, doble placa fenólica enchapada en cedro lustre poliuretánico semibrillo. Cerradura tipo Balck & Decker o superior. Bisagras tipo Tanit o superior. Cant:4


NOTA: Todas las medidas deberan ser verificadas en obra

VT2 VISTA FRONTAL DE LA CARPINTERIA

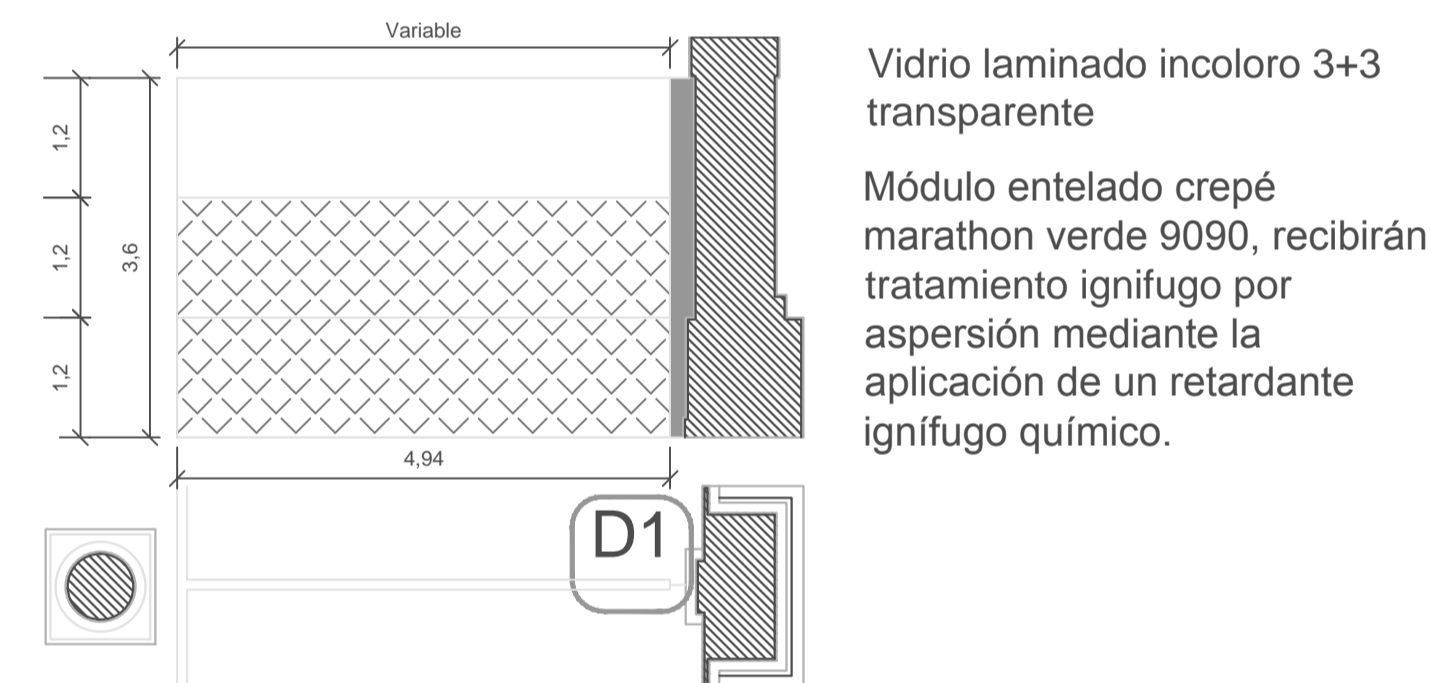

Vidrio laminado incoloro 3+3 transparente  
Módulo entelado crepé marathon verde 9090, recibirán tratamiento ignifugo por aspersion mediante la aplicación de un retardante ignifugo químico.


VT3 VISTA FRONTAL TABIQUES ENTREPISO

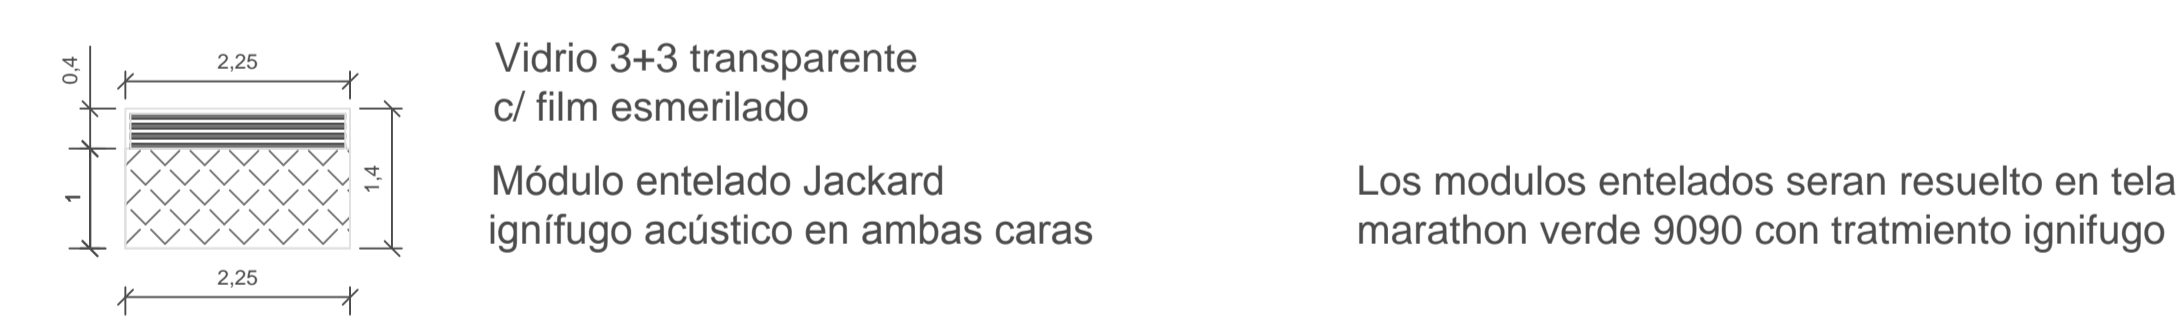

Vidrio 3+3 transparente c/ film esmerilado  
Módulo entelado Jackard ignifugo acústico en ambas caras


Los modulos entelados seran resuelto en tela marathon verde 9090 con tratamiento ignifugo

D1 Detalle 1/ Encuentro carpinteria con carpinterias y columnas/pilastras  
Todos los ecuentros con muros y pilastras seran resueltos con piezas de ajustes terminacion aluminio anodizado

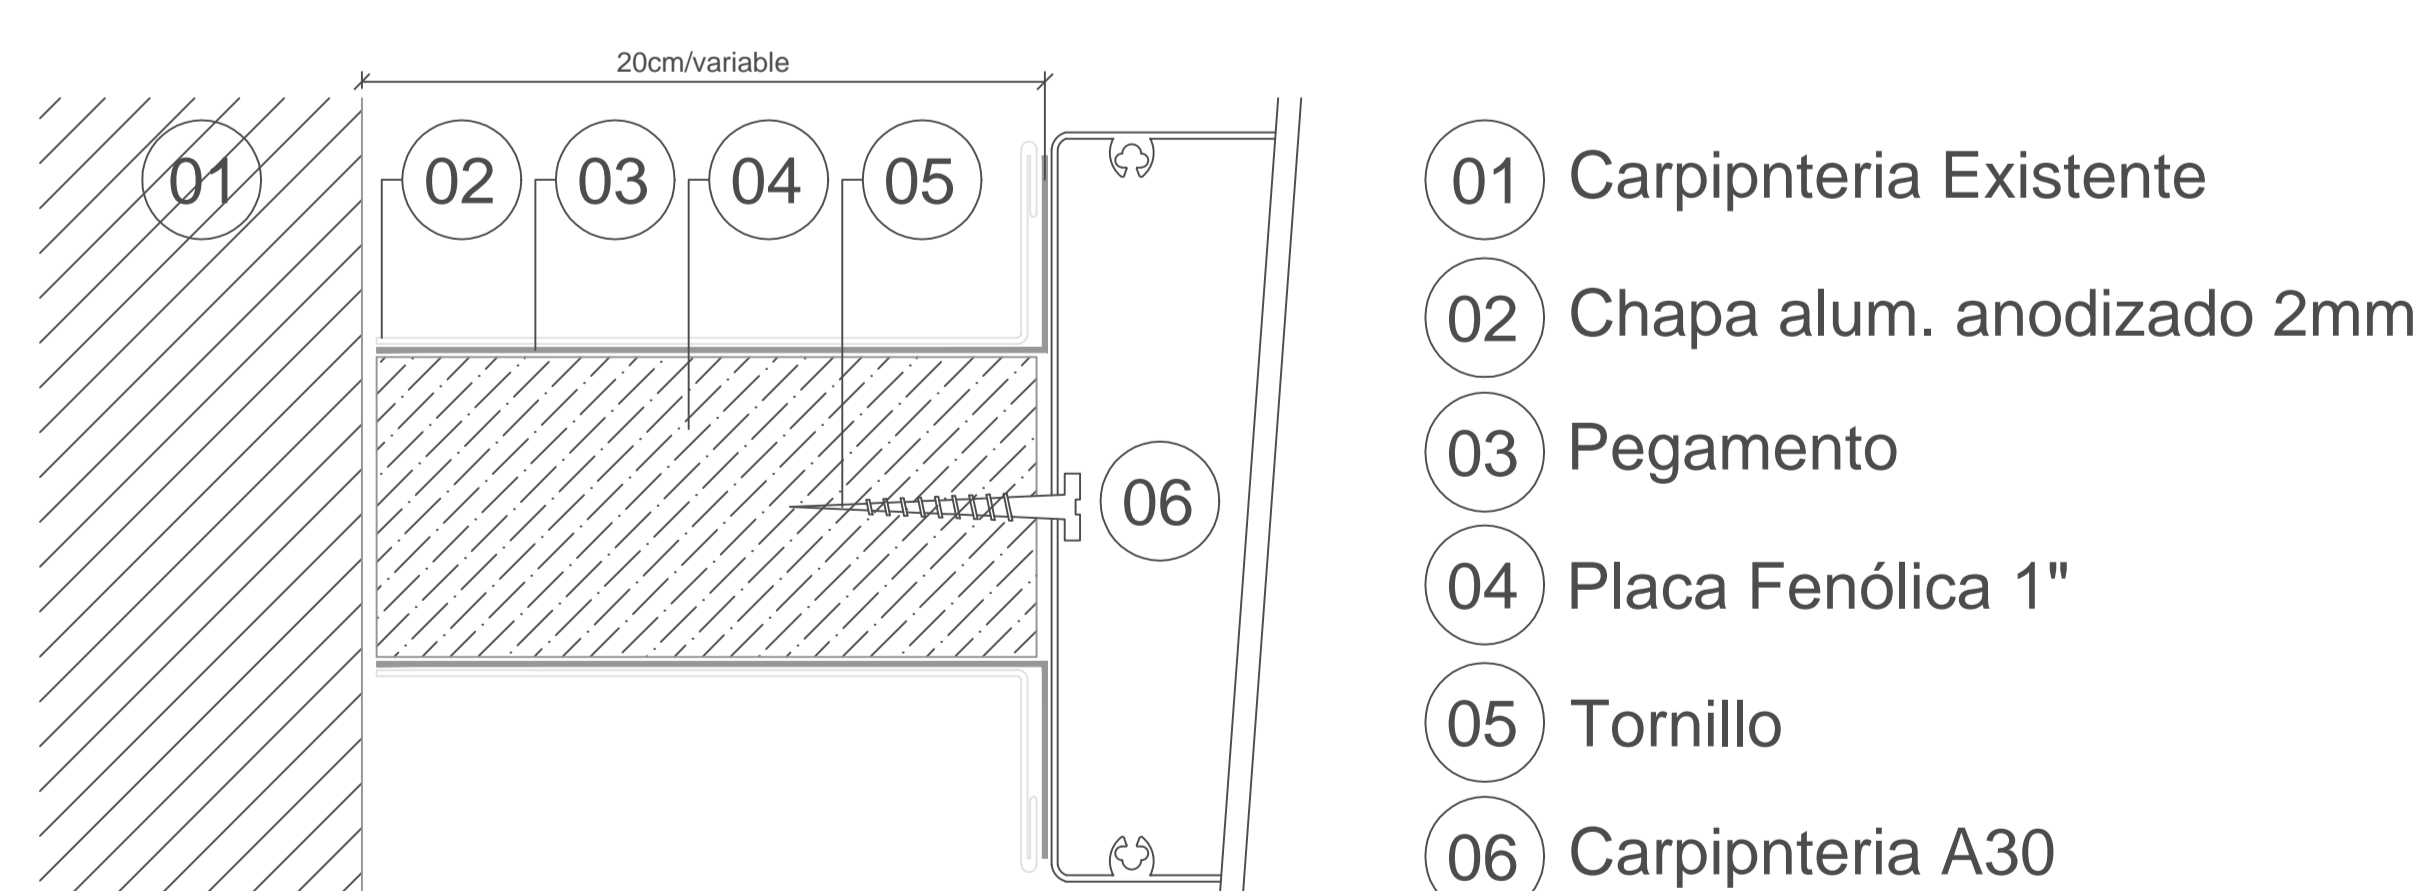

- 01 Carpinteria Existente
- 02 Chapa alum. anodizado 2mm
- 03 Pegamento
- 04 Placa Fenólica 1"
- 05 Tornillo
- 06 Carpinteria A30

NOTA: Todas las medidas deberan ser verificadas en obra

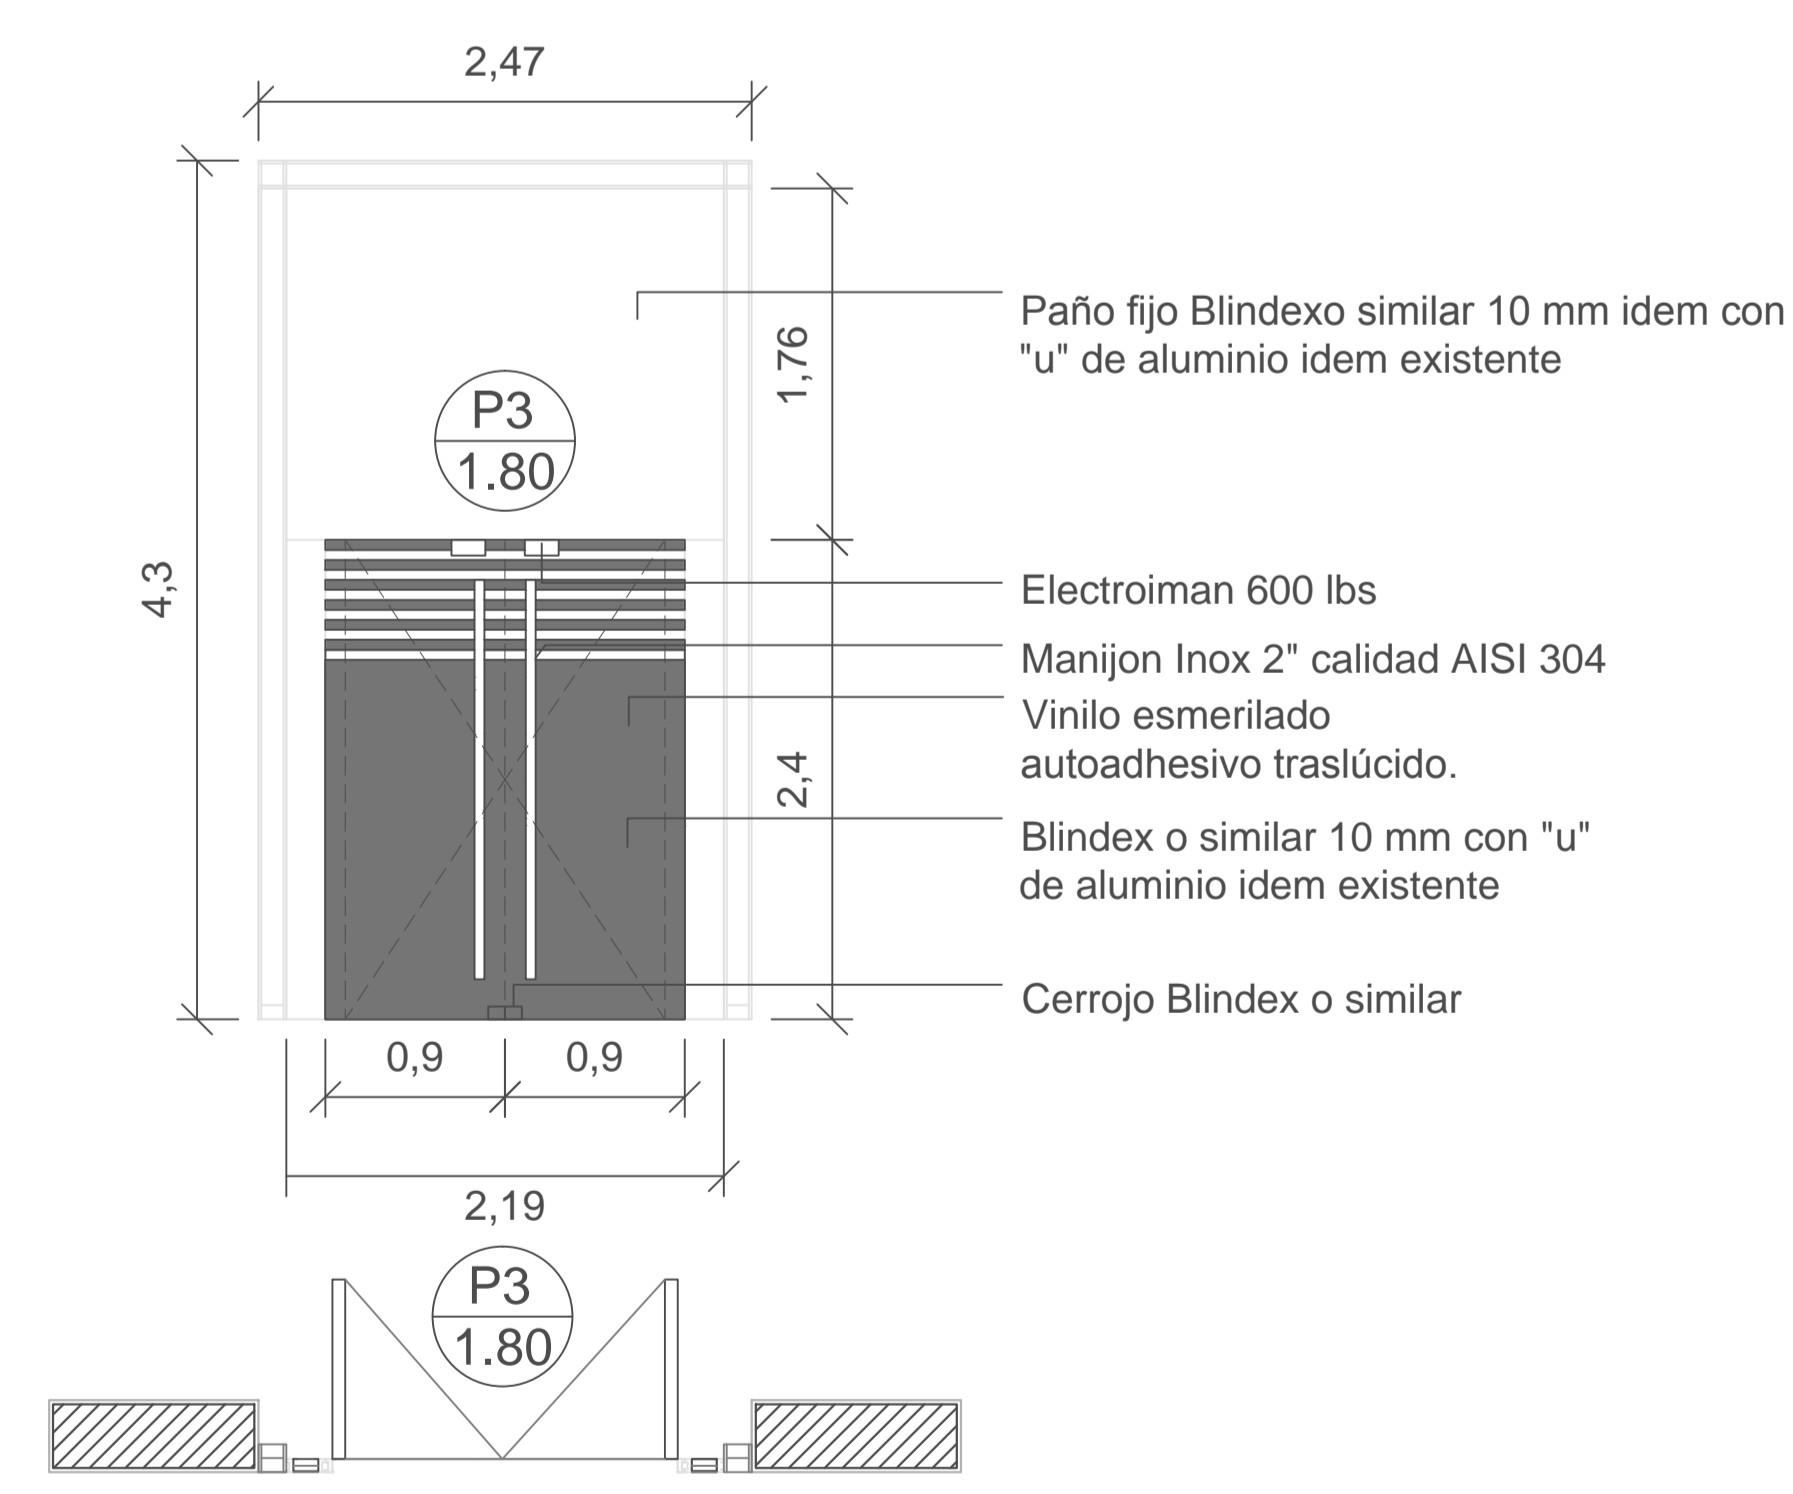

Paño fijo Blindexo similar 10 mm idem con "u" de aluminio idem existente

Electroiman 600 lbs  
Manijon Inox 2" calidad AISI 304  
Vinilo esmerilado autoadhesivo traslúcido.  
Blindex o similar 10 mm con "u" de aluminio idem existente  
Cerrojo Blindex o similar

NOTA: Todas las medidas deberan ser verificadas en obra

**TRENES ARGENTINOS OPERACIONES**

Operadora Ferroviaria Sociedad del Estado  
Av. Dr. Ramos Mejía 1302, 4°, CABA (CP 1104) Argentina. Tel. (54-11) 3220-630  
www.trenesargentinos.gob.ar

**Ministerio de Transporte Presidencia de la Nación**

EJECUTO	LS
PROYECTO	LS
APROBO	MDB

DESCRIPCION	Provisión y colocación de tabiques para el cerramiento de oficinas en la gerencia general comercial - Edificio Retiro Mitre - Av Ramos Mejía 1348		
1:100	25/08/16	SOFSE CENTRAL	-
LA FIRMA SE RESERVA LA PROPIEDAD DE ESTE ELABORADO CON PROHIBICION DE REPRODUCIRLO O TRANSFERIRLO EN TODO O EN PARTE A OTRA FIRMA O PERSONA SIN SU PREVIA AUTORIZACION ESCRITA.		PLANO	MT-VO-ET053-PL02

