



A – MÓDULO MOLINETES – PLANTA  
Escala 1:50

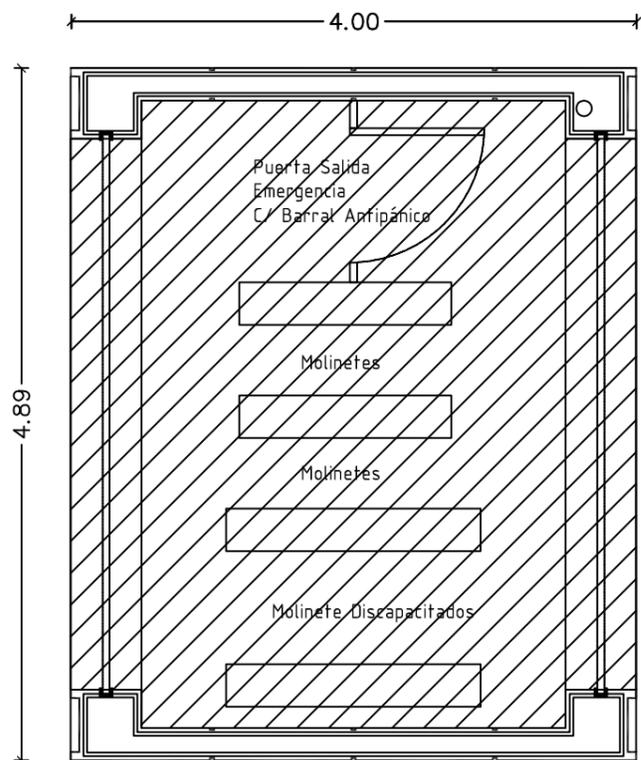

B – MÓDULO MOLINETES – PLANTA  
Escala 1:50

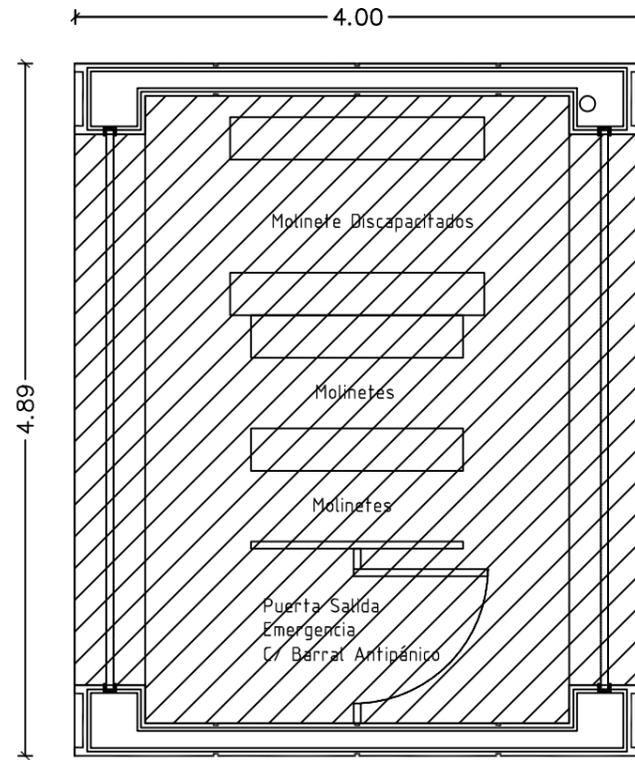

*Lo indicado en este plano se complementa con el pliego de especificaciones técnicas particulares.*

*Las medidas consignadas en el mismo se deberán verificar in situ.*

|   |  |   |
|---|--|---|
| Subgerencia de Obras e Ingeniería<br>Unidad Ejecutora | <b>OBRA:</b><br>Modificación de Pisos en Módulos SUBE/Boletería - Estación V. del Parque - Devoto - Sáenz Peña - Santos Lugares - Caseros - El Palomar - Hurlingham - Línea San Martín |   |
| Fecha: 03-2017  | <b>PLANO:</b><br>Estación Hurlingham:<br>Ubicación y Planta  |   |
| Dibujó: L.R.  |  | <b>Línea San Martín</b><br>Escala: S/C   Revisión |
| Proyectó: J.Z.  |  | Plano No. <b>LSM-OC-036-PL007</b>                 |
| Revisó: M.V.  |  |   |