




SITUACION ACTUAL 1° PISO EDIFICIO ADMINISTRATIVO

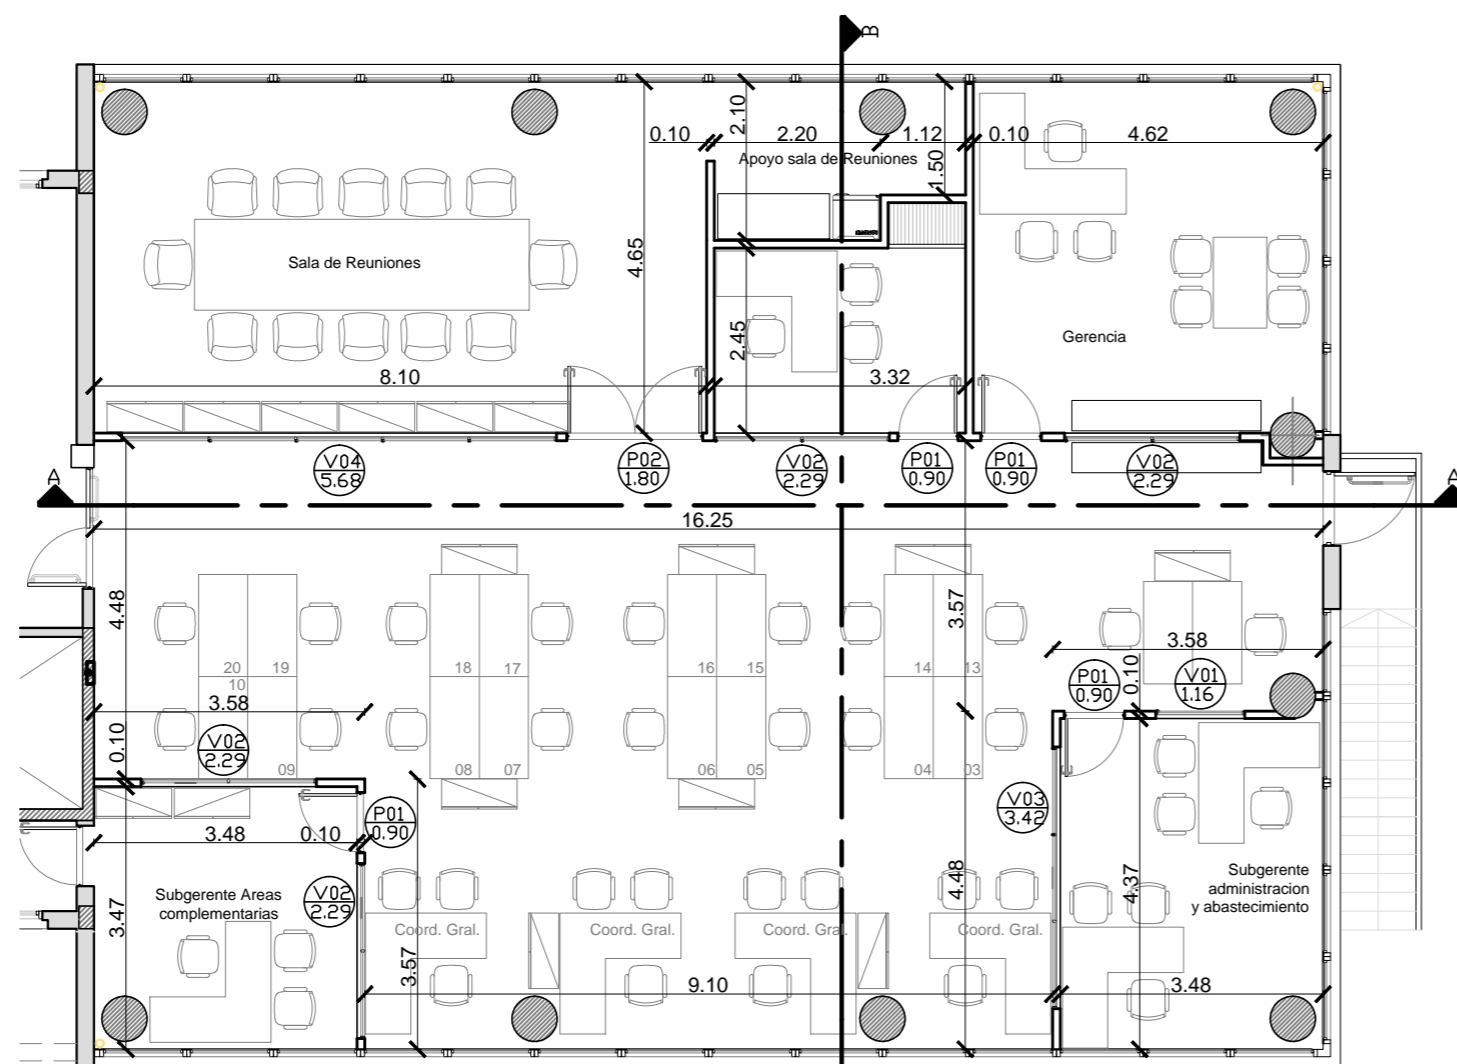


ANTEPROYECTO 1° PISO EDIFICIO ADMINISTRATIVO

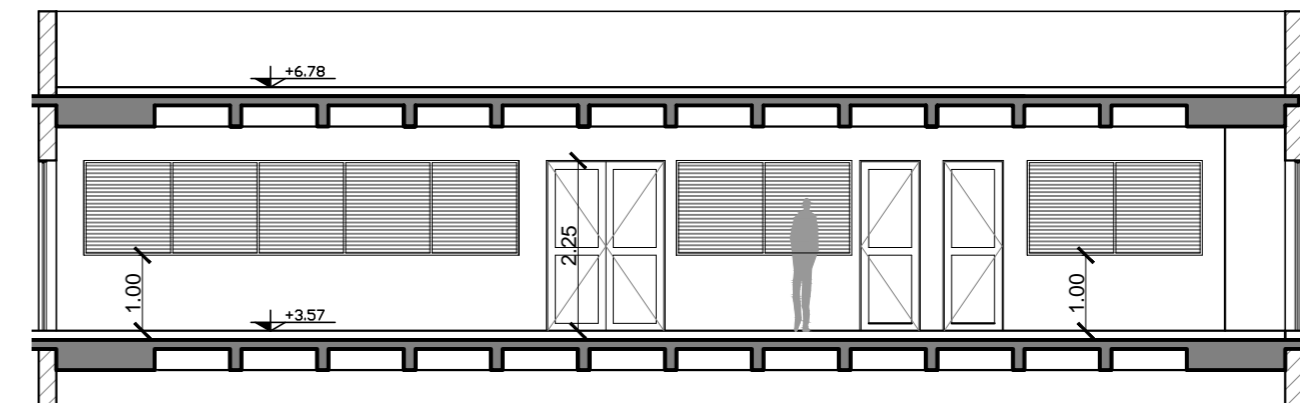

ANTEPROYECTO CORTE A-A

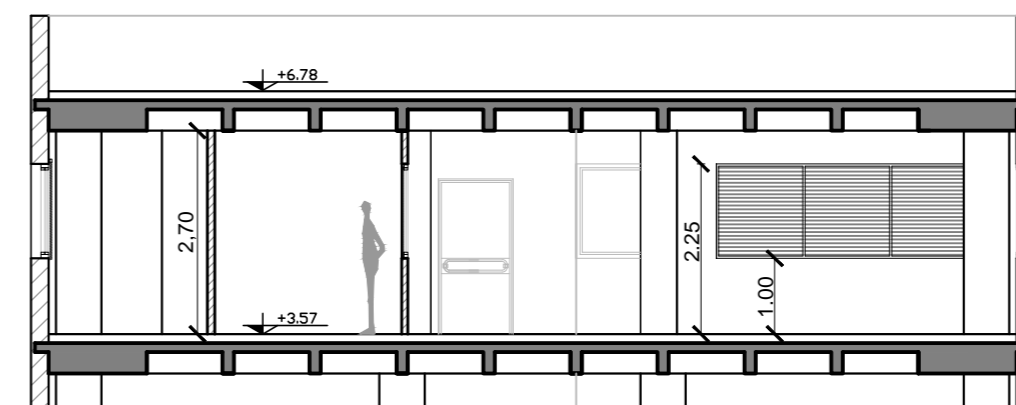

ANTEPROYECTO CORTE B-B

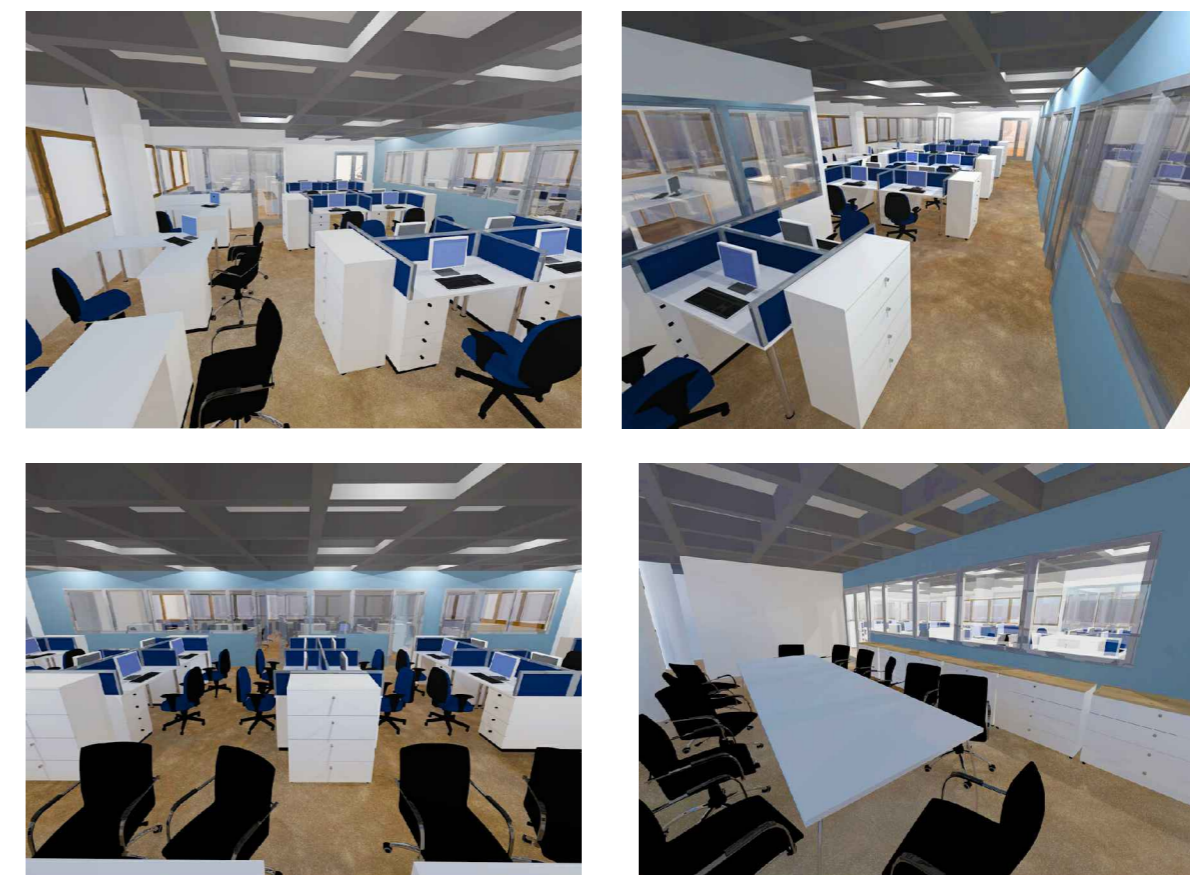

Línea Belgrano Sur

Trenes Argentinos
Operadora Ferroviaria

SUBGERENCIA DE
INFRAESTRUCTURA
COORD. DE OBRAS DE
TERCEROS

OBRA: REFUNCIONALIZACION DE OFICINAS EDIFICIO TAPIALES.

UBICACION: TAPIALES, LA MATANZA

NOMBRE DE PLANO:
ANTEPROYECTO
ARQUITETURA PLANTAS Y CORTES

PLANO NO APTO PARA CONSTRUIR

PROYECTO
ARQ. LUCIANO LAZARO
DIBUJO/MODIFICO
M.M.O. PUGLIESE JUAN
REVISO
ARQ. LUCIANO LAZARO
FECHA: 06/11/2017