




Corte transversal. Nivelación.

		Inicio de PaN		Fin de PaN		Inicio de Anden Estacion Chilavert
		8.80				
		6.6‰	5.7‰	4.6‰	8.0‰	6.1‰
Progresiva	0.00	10.00	16.70	25.50	30.50	40.50
Cotas existentes	1.544	1.610	1.648	1.689	1.729	1.790
Cota anden						0.528


Nivelación Longitudinal.

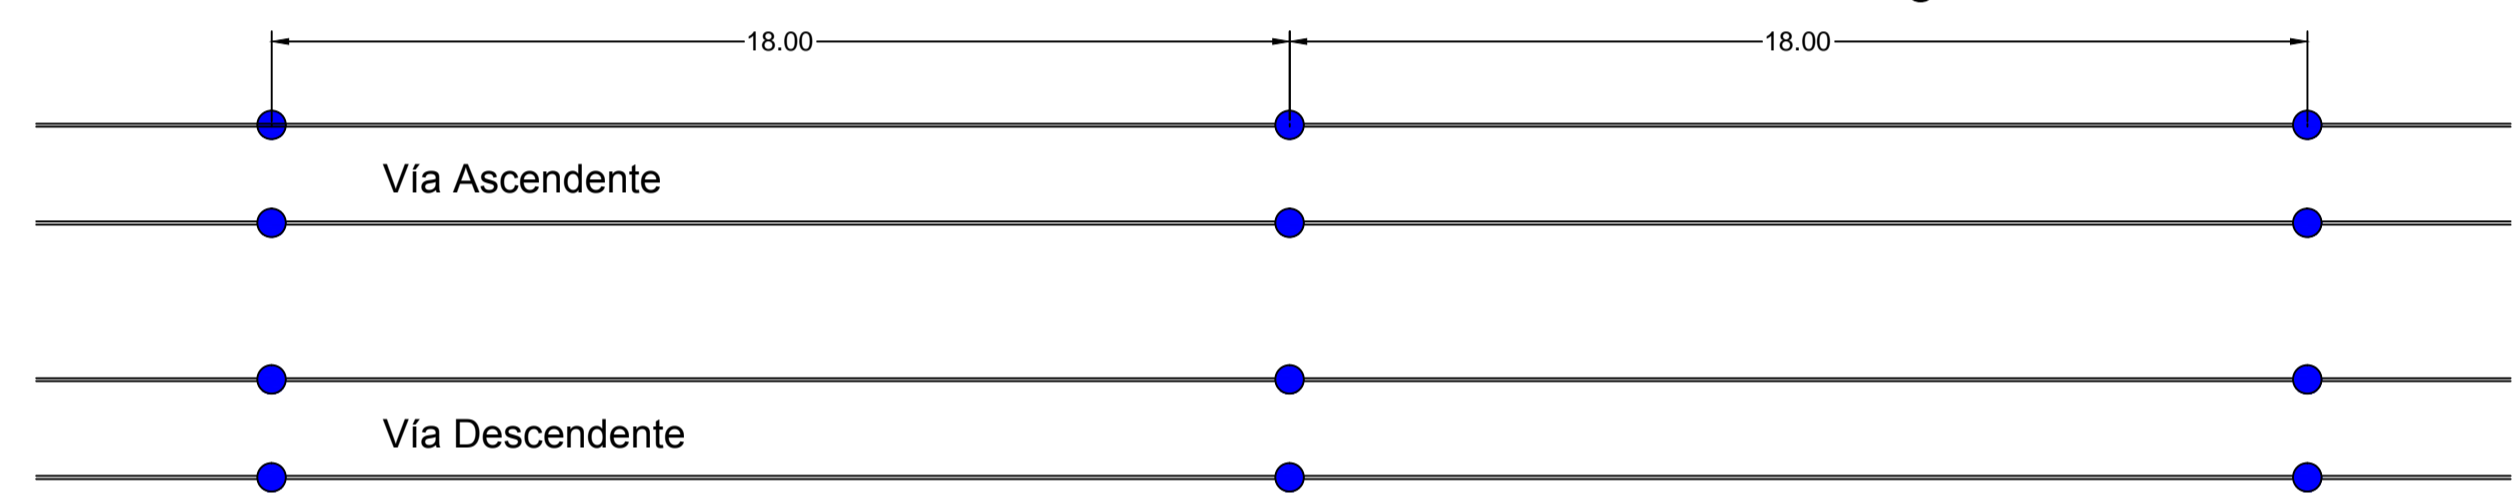


Enrielladura.

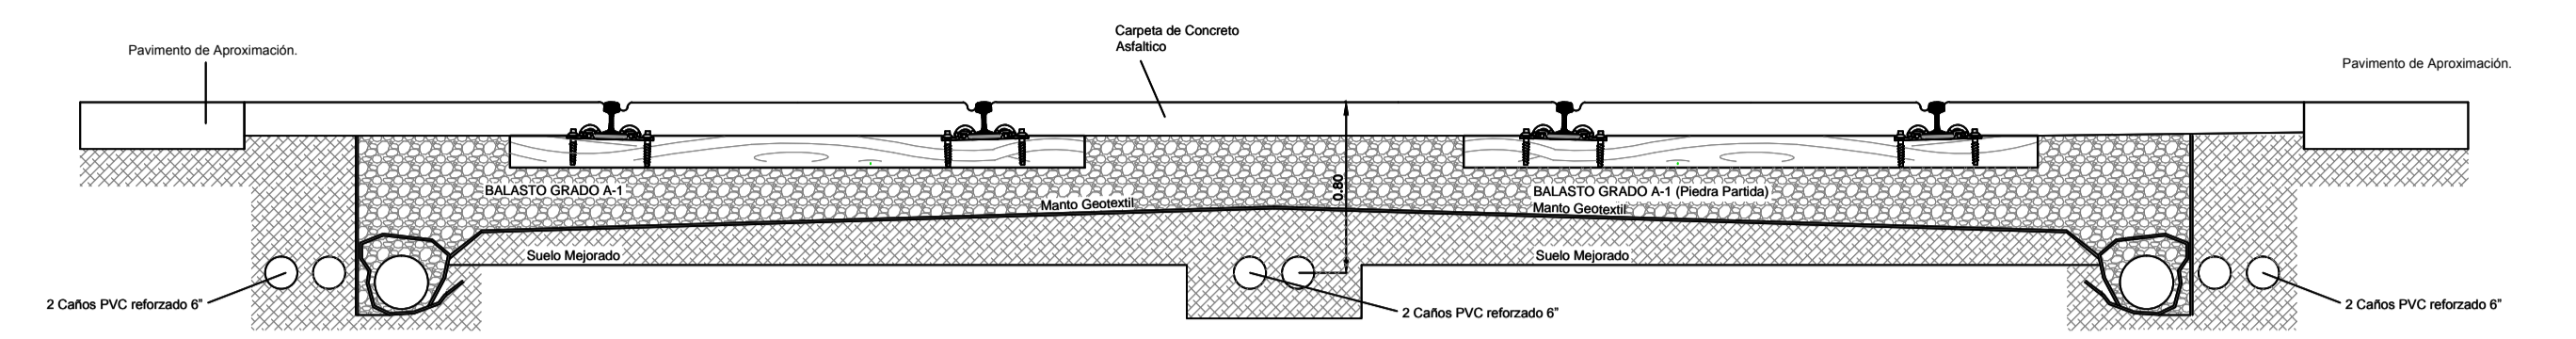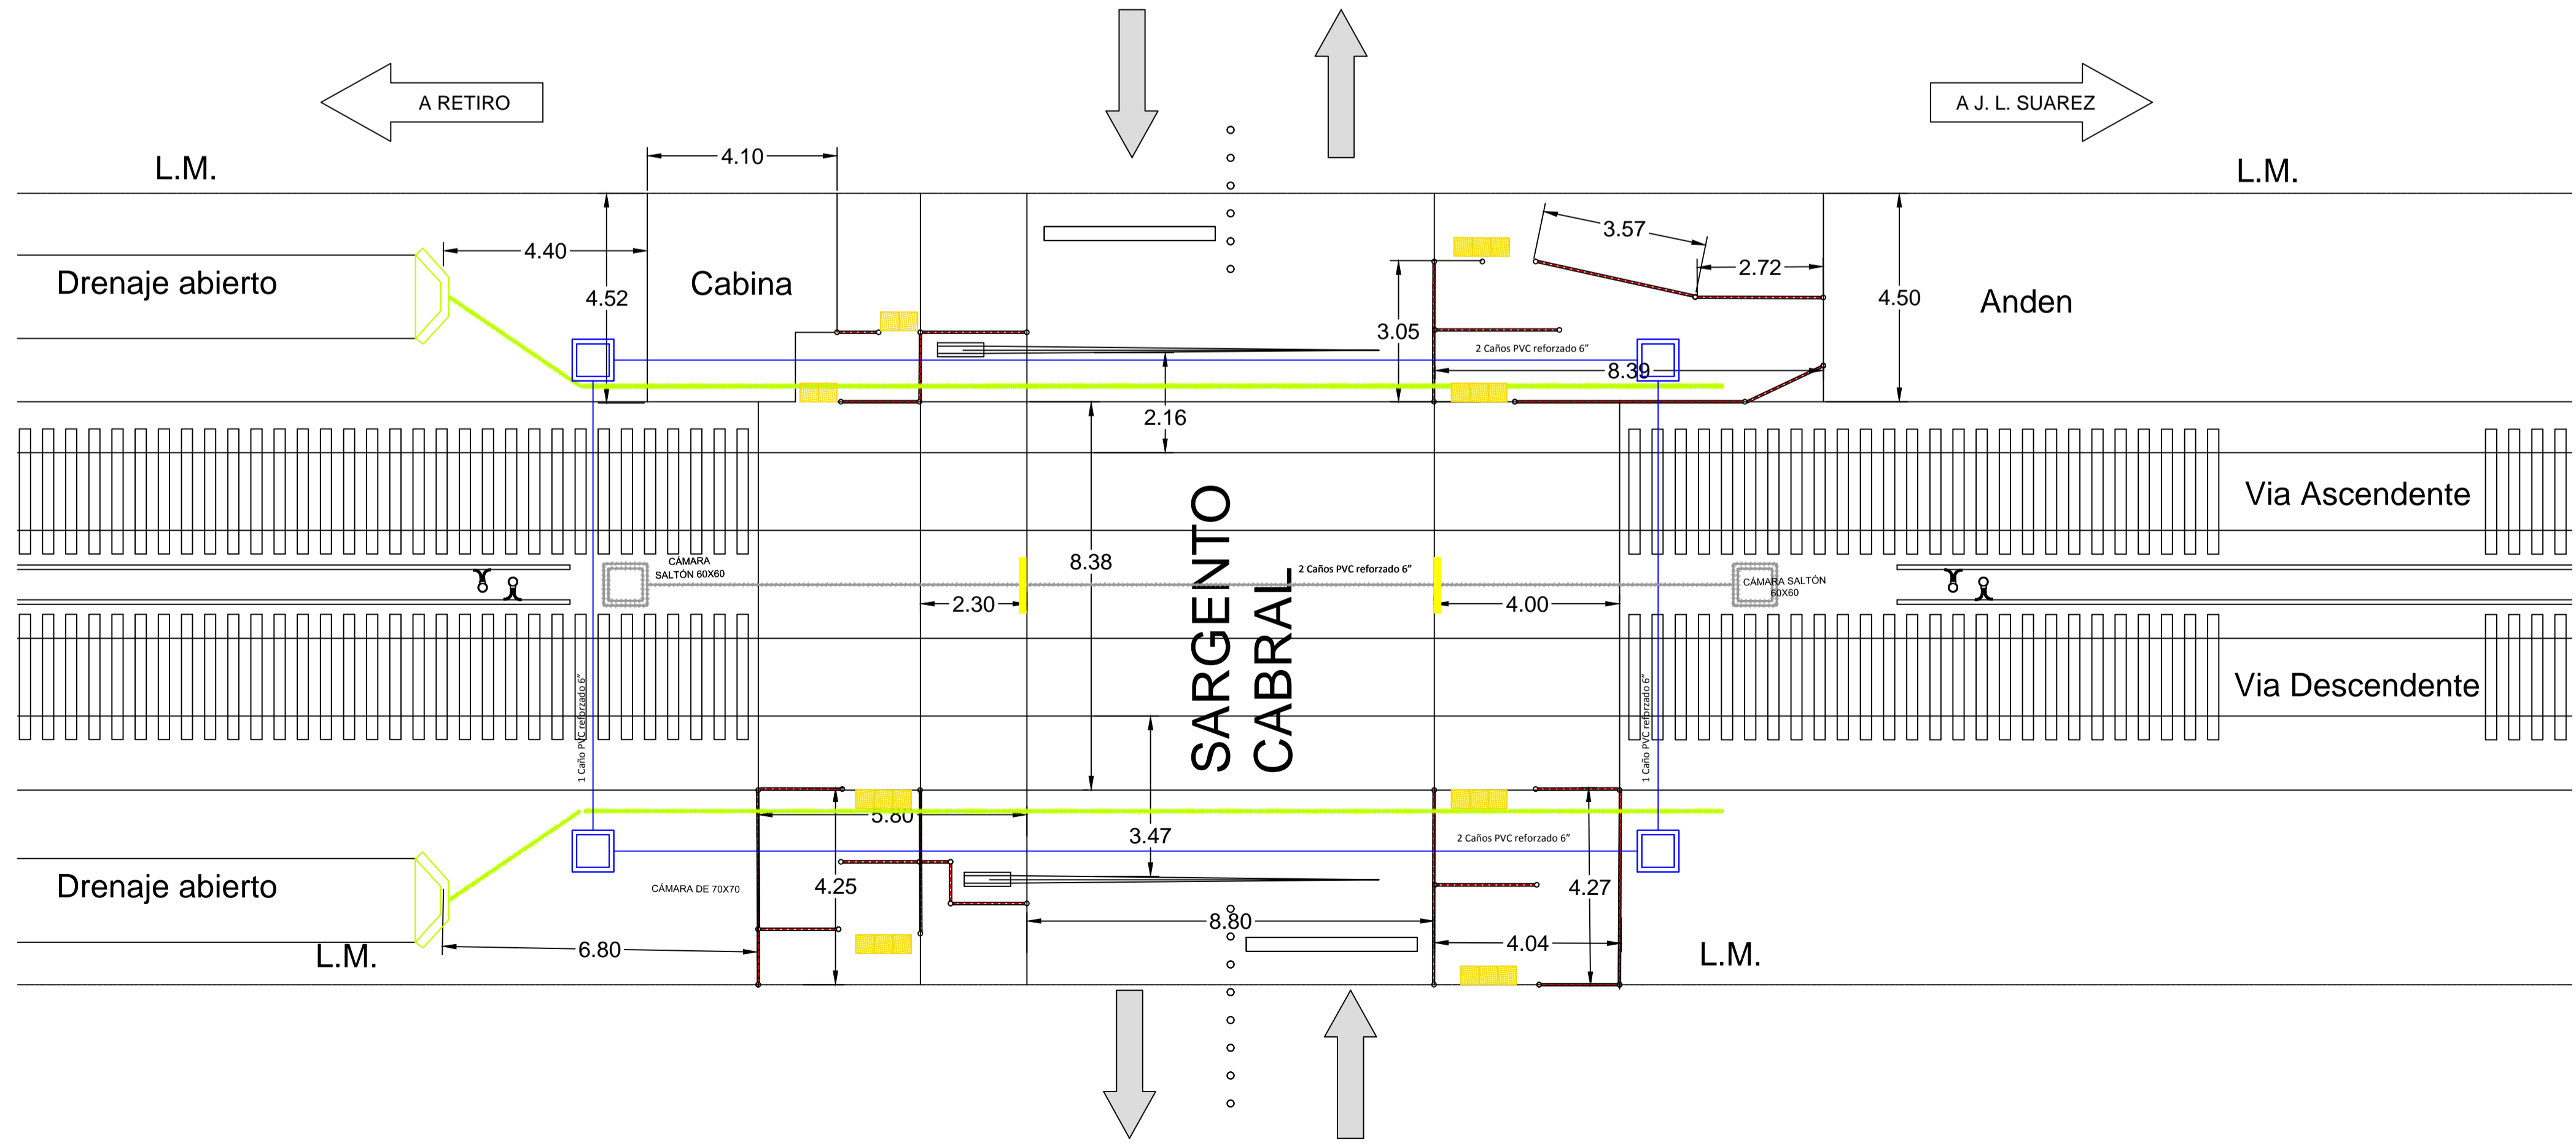


Detalle corte transversal de vía

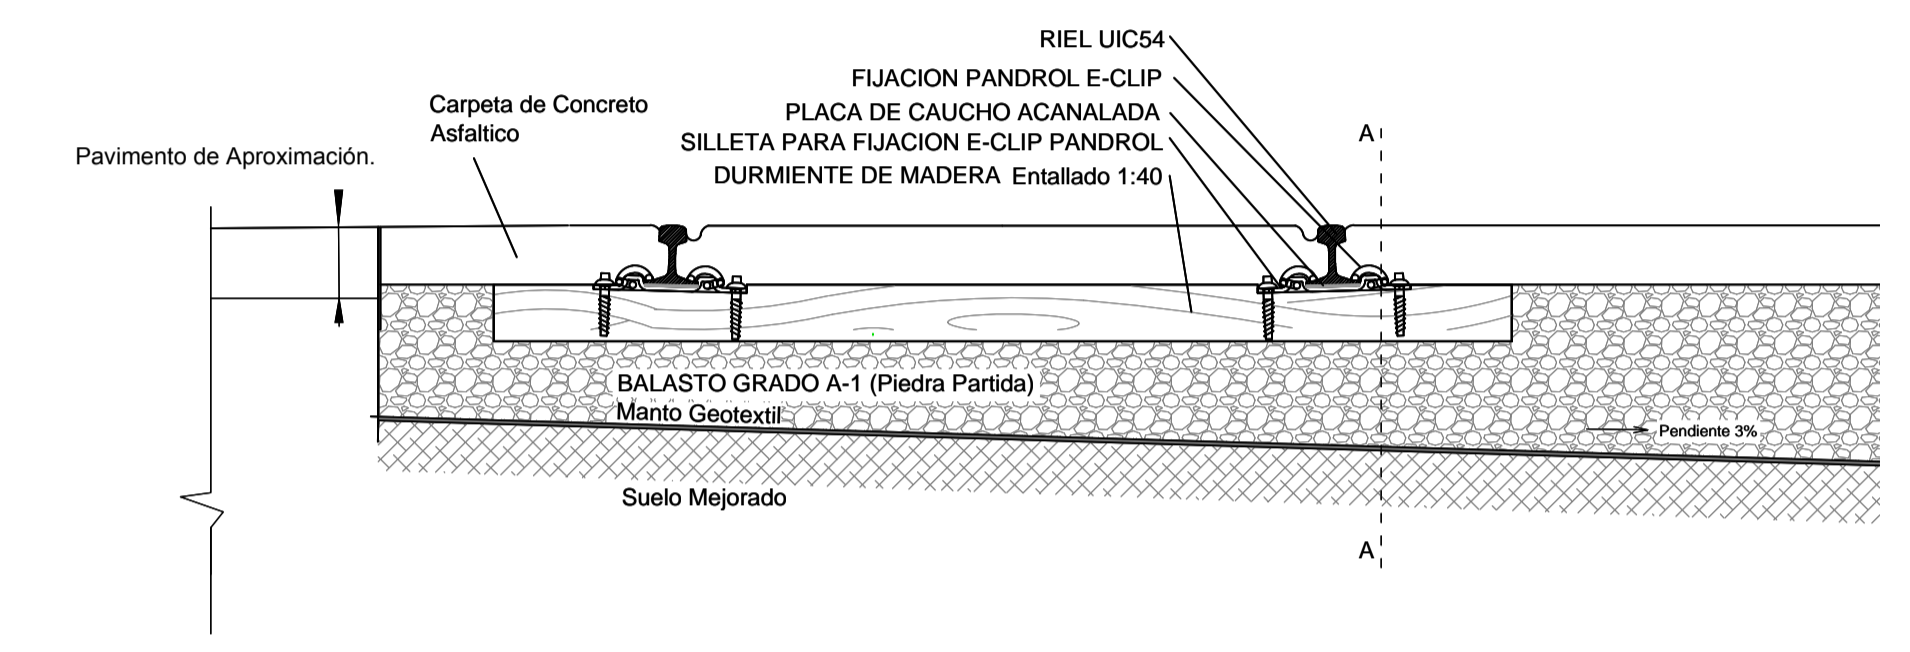


Detalle componentes de vía

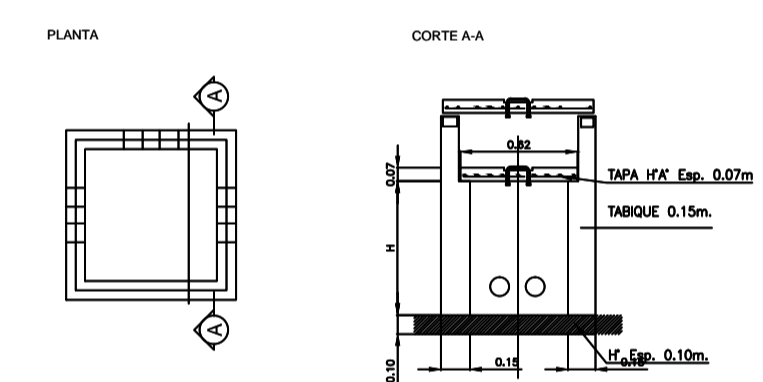

CAMARA DE SALTÓN

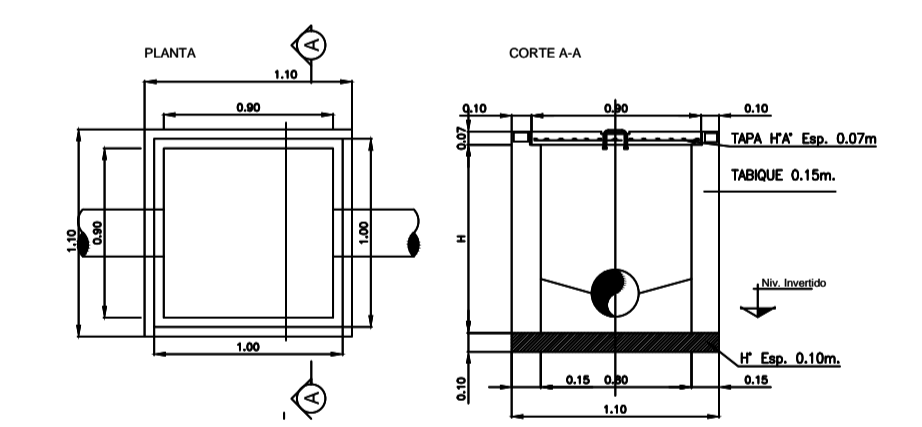

CAMARA DE INSPECCIÓN PLUVIAL

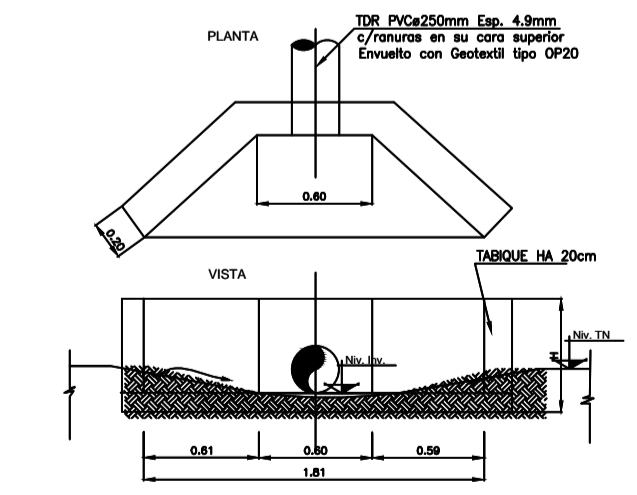

CABEZAL DE HORMIGON ARMADO

UNIDAD EJECUTORA DE OBRAS E INGENIERIA	OBRA: Puesta en valor y mejoramiento - Paso a Nivel - SARGENTO CABRAL (KM 21.181), ramal J. L. Suarez, Línea Mitre.	
Fecha: 12/06/2017	PLANO: Anteproyecto de puesta en valor y mejoramiento - General	
Dibujó: GJV		Línea Mitre
Proyectó: -		Medidas en "m" Esc: s/e
Revisó: -		Plano N°: LTM-OV-008-DW-01