




SITUACION ACTUAL- ESC. 1/100

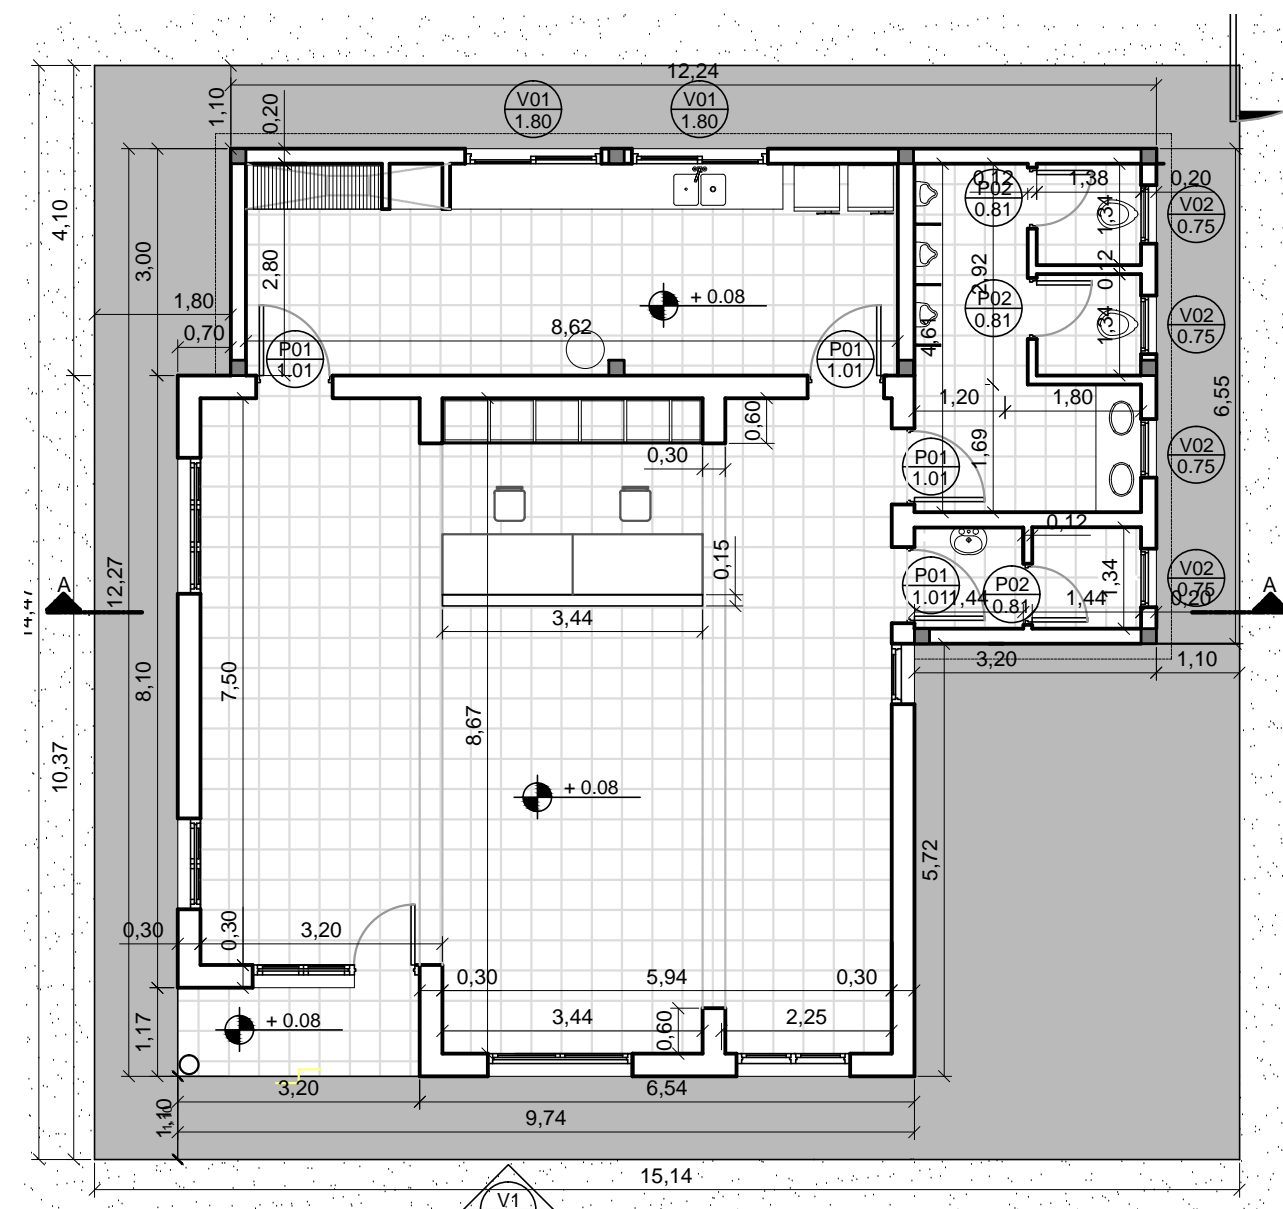


ANTEPROYECTO - PB - ESC.1/100

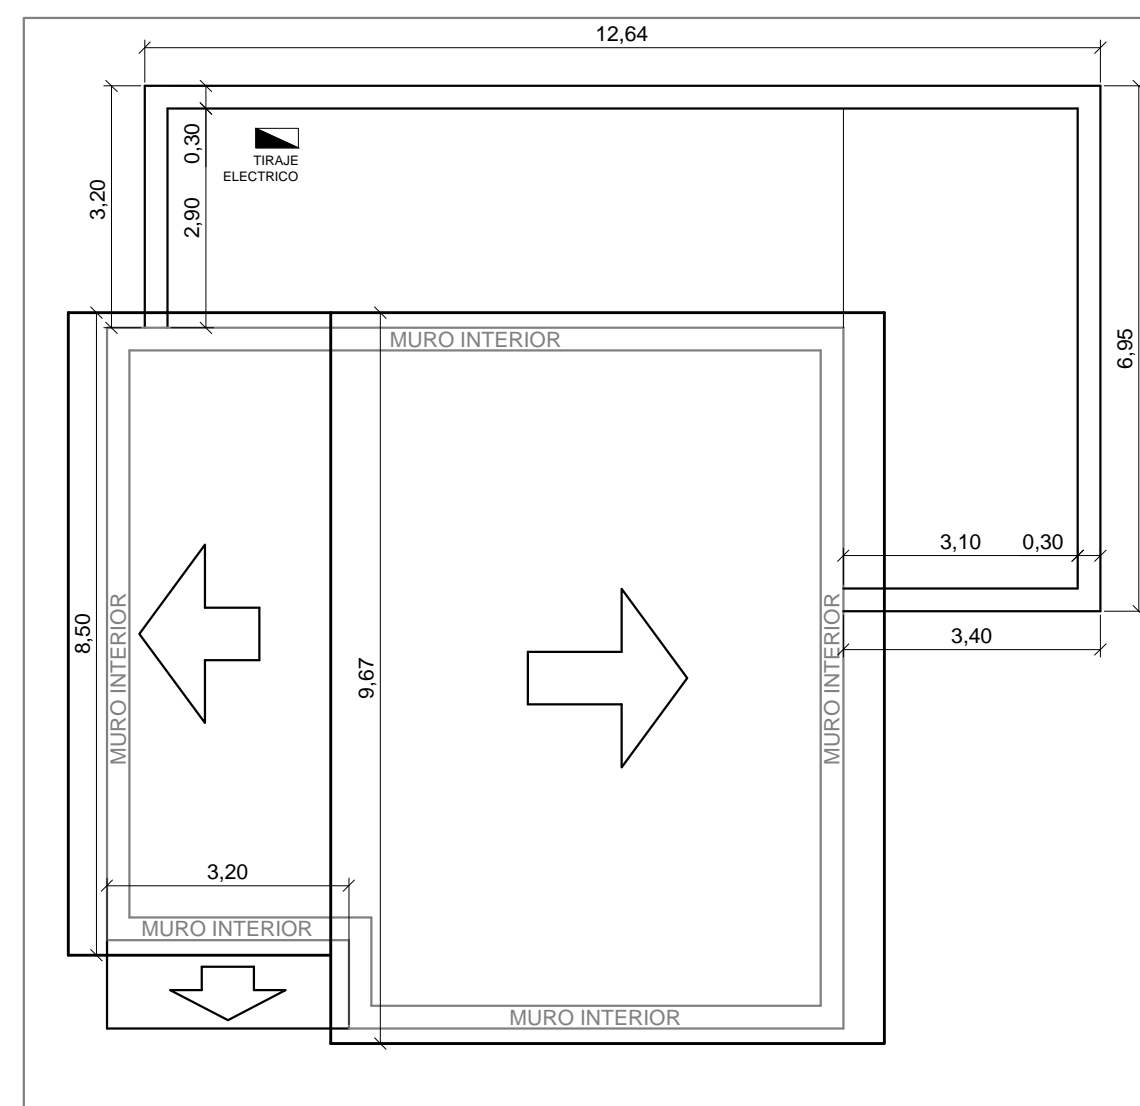

ANTEPROYECTO - PLANTA DE TECHO - ESC. 1/100

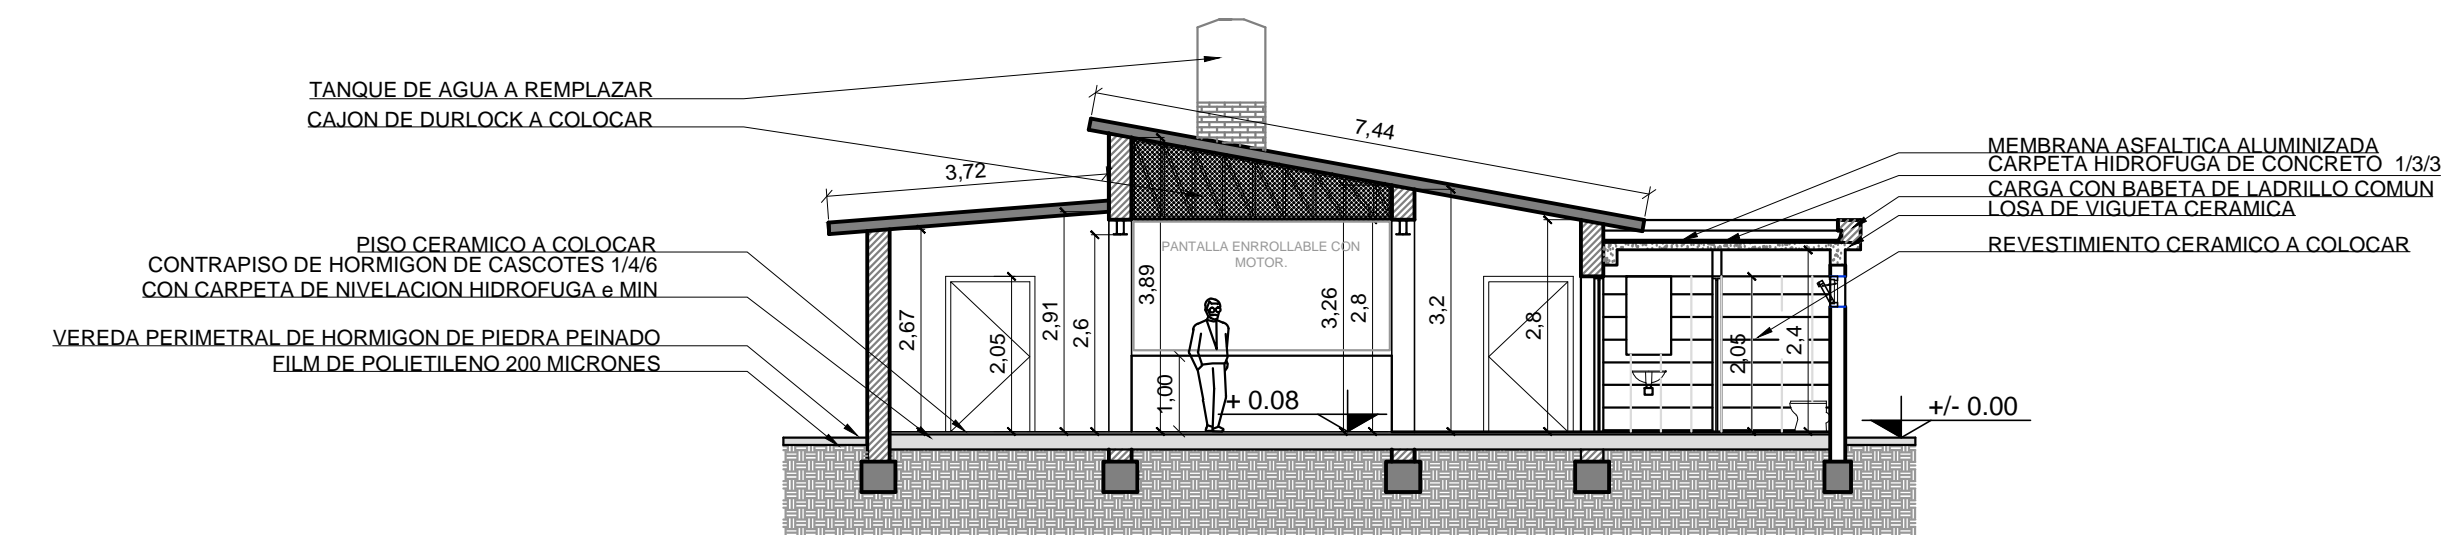

ANTEPROYECTO - CORTE A-A - ESC. 1/100

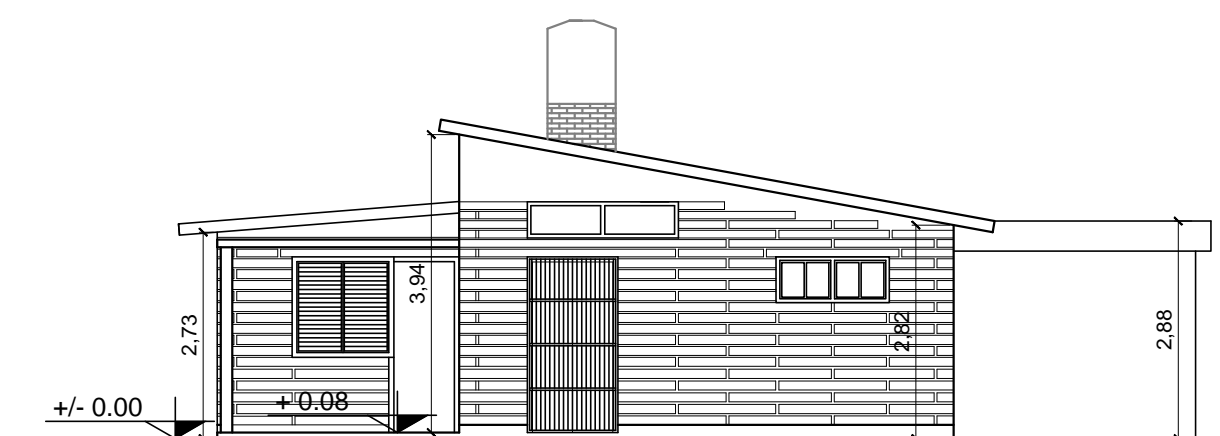

ANTEPROYECTO - VISTA 1 ESC. 1/100

<b>Línea Belgrano Sur</b> <b>Trenes Argentinos</b> <i>Operadora Ferroviaria</i>	OBRA:	SALA DE CAPACITACION
	UBICACION:	TAPIALES, LA MATANZA
	NOMBRE DE PLANO:	SITUACION ACTUAL ANTEPROYECTO PLANTAS CORTE Y VISTA.
	PLANO NO APTO PARA CONSTRUIR	
SUBGERENIA DE INFRAESTRUCTURA COORD. DE OBRAS DE TERCEROS	PROYECTO	ARQ. LUCIANO LAZARO
	DIBUJO/MODIFICO	M.M.O. JUAN M. PUGLIESE
	REVISO	ARQ. LUCIANO LAZARO
	FECHA:	27/07/2017