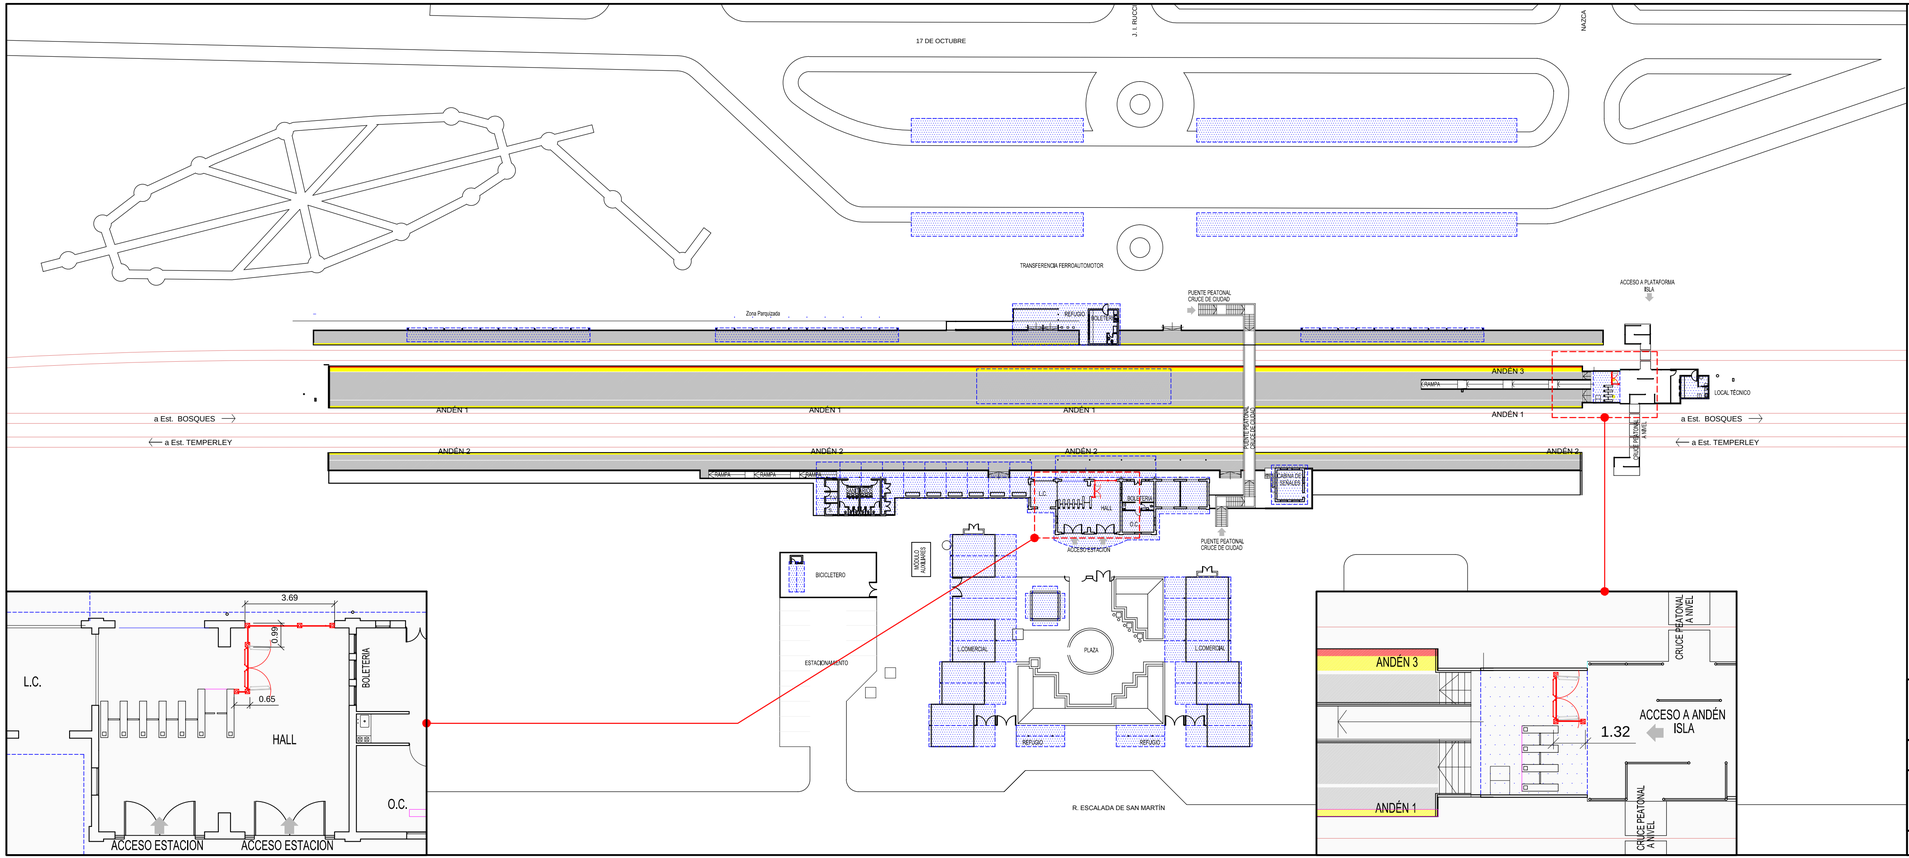

PLANO NO APTO PARA LA CONSTRUCCIÓN

PLANO ESQUEMATICO - SE ENTREGA A TITULO INFORMATIVO !!! ES RESPONSABILIDAD DEL OFERENTE / CONTRATISTA VERIFICAR LA CONCORDANCIA ENTRE LO INDICADO EN EL PLIEGO Y LOS PLANOS ADJUNTADOS

2 SALIDAS DE EMERGENCIA (h= 2035mm)

6,65m LINEALES DE CERRAMIENTO(h= 2000mm)

TRENES ARGENTINOS OPERACIONES

OBRAS E INGENIERIA LÍNEA ROCA

Obra: Construcción de cerramientos y puertas de emergencia entre estaciones Marmol y Claypole

Ubicación: CLAYPOLE

ANTEPROYECTO

CERRAMIENTOS EN ESTACIÓN CLAYPOLE

Proyectó: G.Ch.

Dibujó/Modificó: J.V.

Revisó: M.H.

Escala: ---

Fecha: 22/06/17

D 0 1 4 0 0 O C

Total de Hojas: 3 de 3