




SITUACION ACTUAL VISTA EN PLANTA ESC. 1/100

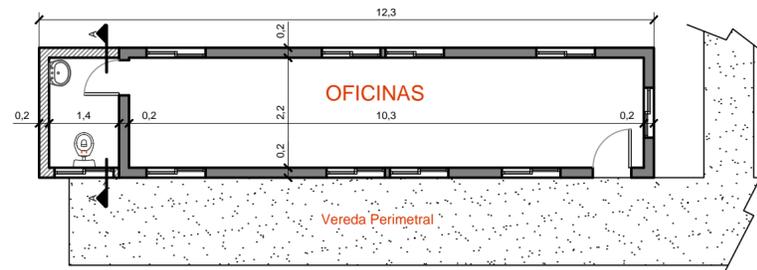


ANTEPROYECTO VISTA EN PLANTA ESC. 1/100

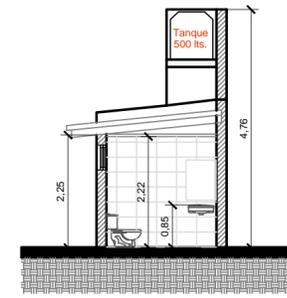



CORTE A-A ESC. 1/100

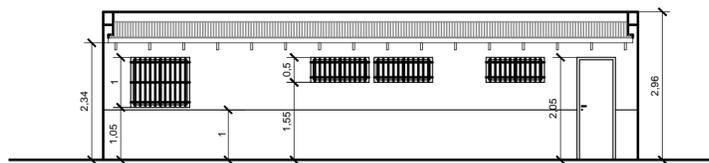


VISTA ACTUAL ESC. 1/100

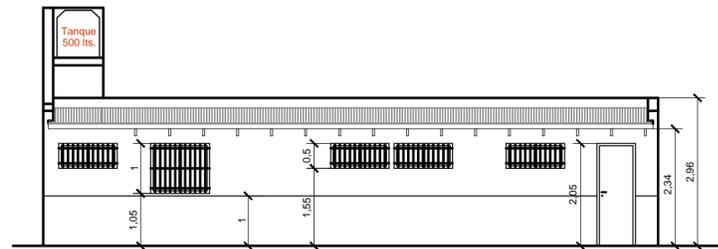



ANTEPROYECTO VISTA ESC. 1/100

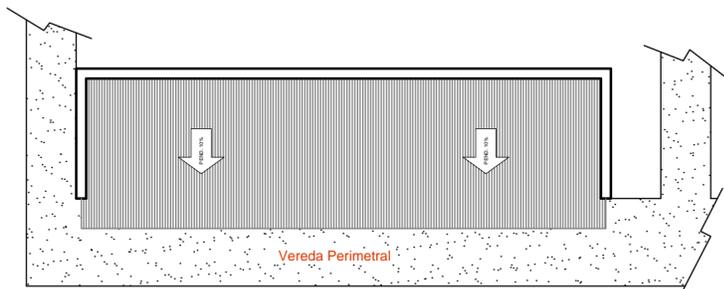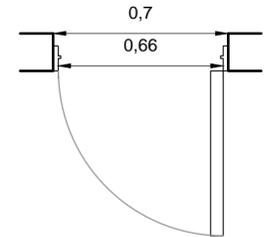


SITUACION ACTUAL PLANTA DE TECHO ESC. 1/100

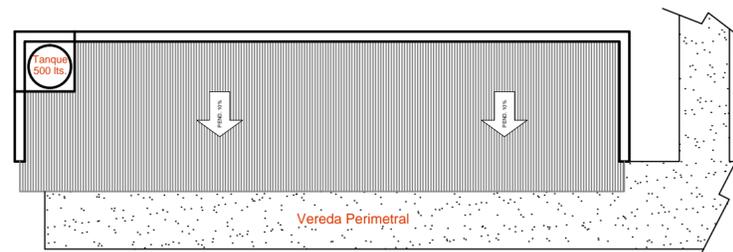

ANTEPROYECTO PLANTA DE TECHO ESC. 1/100

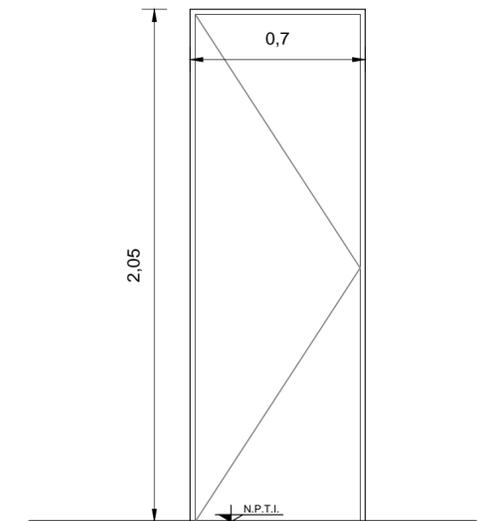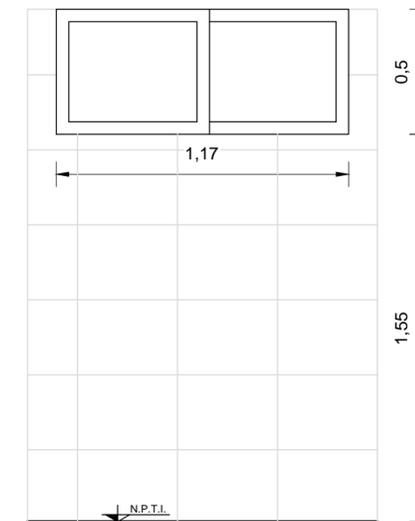

CARPINTERIAS ESC. 1/20

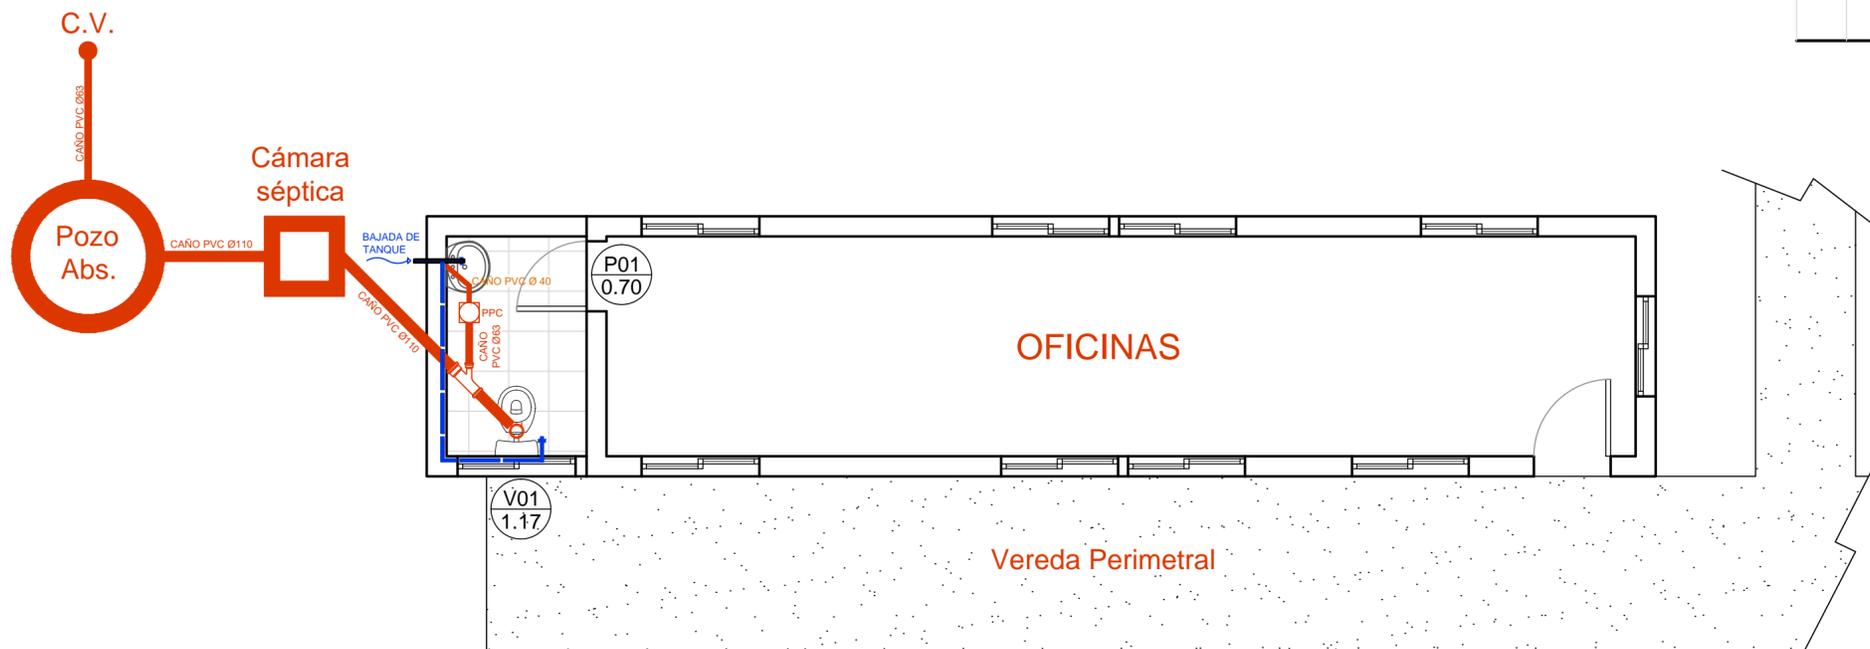

ANTEPROYECTO INSTALACION SANITARIA ESC. 1/50

VENTANA 1	
Material	Línea Moderna
Tipo	Corrediza
Hojas	2
Total	1
Herraje	Falleba Metálica
Vano	0.50m x 1.17m

PUERTA 1	
Material	Chapa
MI	1
MD	-
Total	1
Herraje	Picaporte Interior Exterior
Vano	0.70m X 2.05m

**Línea Belgrano Sur**  
**Trenes Argentinos**  
*Operadora Ferroviaria*

SUBGERENCIA DE  
INFRAESTRUCTURA  
COORD. DE OBRAS DE  
TERCEROS

OBRA: BAÑO DE SEGURIDAD E HIGIENE

UBICACION: TAPIALES, LA MATANZA

NOMBRE DE PLANO:  
ANTEPROYECTO CON PLANTAS, VISTAS,  
CORTE Y CARPINTERIAS

PROYECTO  
ARQ. LUCIANO LAZARO  
DIBUJO/MODIFICO  
ING. CORONEL HECTOR D.  
REVISO  
ARQ. LUCIANO LAZARO

PIANO NO APTO PARA CONSTRUIR FFCHA: 27/11/2017



República Argentina - Poder Ejecutivo Nacional  
2018 - Año del Centenario de la Reforma Universitaria

**Hoja Adicional de Firmas**  
**Informe gráfico firma conjunta**

**Número:**

**Referencia:** Planos: BAÑO EN OFICINAS DE SEGURIDAD E HIGIENE

---

El documento fue importado por el sistema GEDO con un total de 1 pagina/s.