




VISTA CONTRAFRENTE

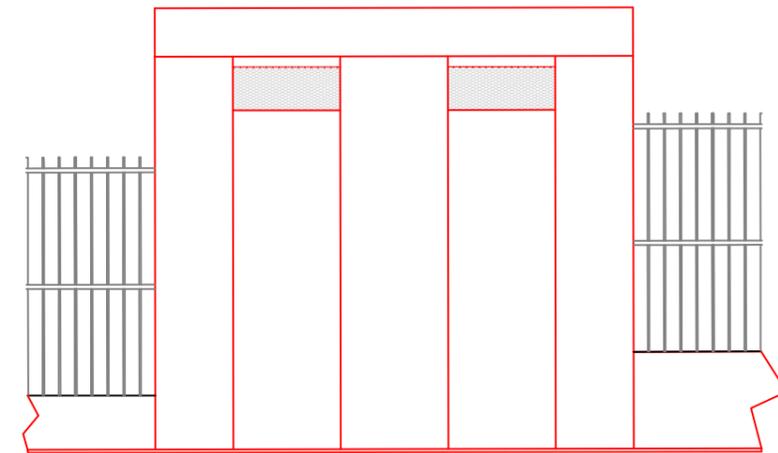


VISTA LAT. IZQ .

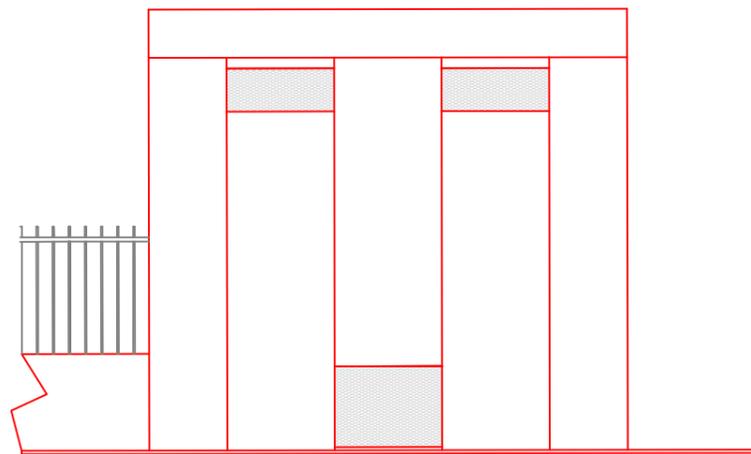

VISTA LAT. DER.

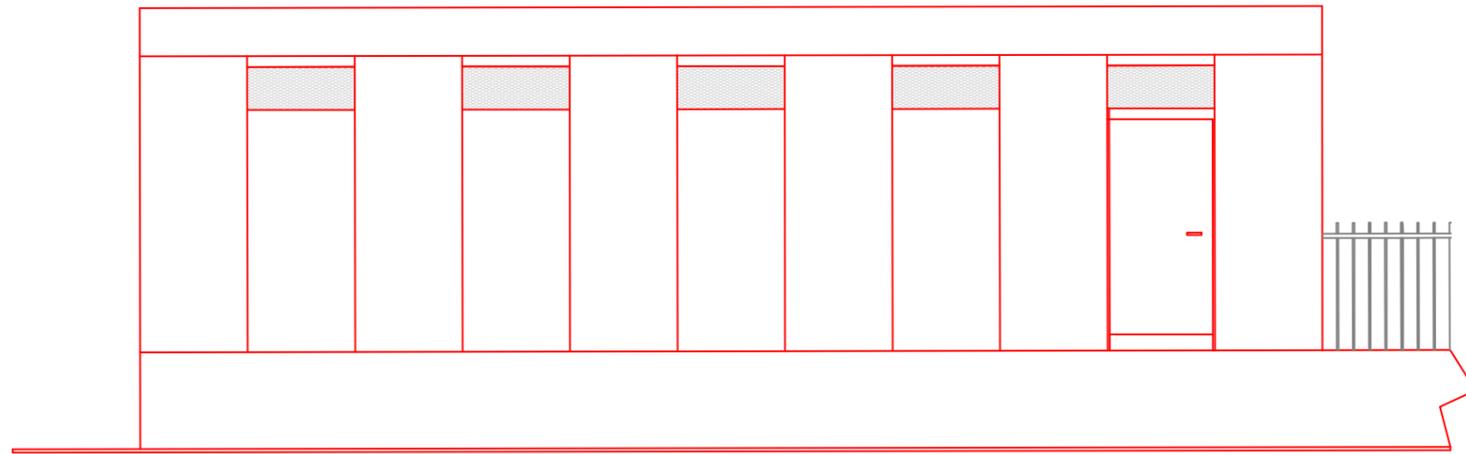

VISTA FRENTE

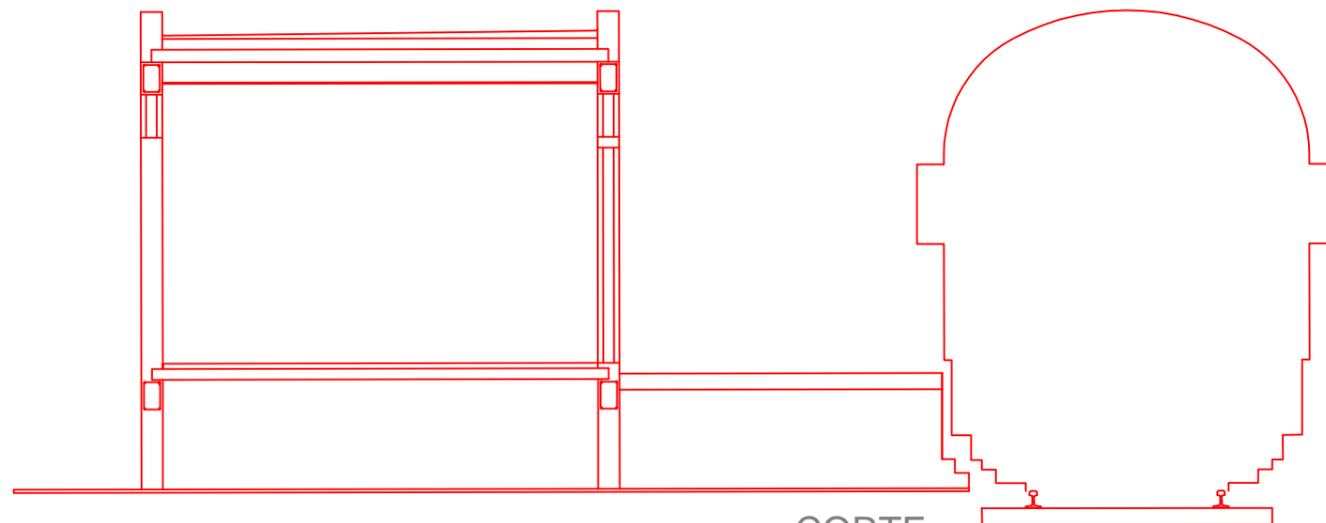

CORTE

Lo indicado en este plano se complementa con los pliegos de especificaciones técnicas particulares y generales.  
Las medidas consignadas en el mismo se deberán verificar in situ.

Firma Autor	Firma Usuario	Firma Coordinador Area	Firma Coordinador General	Firma Subgerente de Area	Firma Gerente de Linea
Subgerencia de Infraestructura - Obras e Ingeniería	<b>OBRA:</b> Construcción de Dependencias para personal de Evasión y Limpieza en Estación Santos Lugares				
Fecha: 01-2018	<b>PLANO:</b> Vistas y Corte			<b>Línea San Martín</b>	
Dibujó: L. López Foglia				Escala: S / E	Revisión
Proyectó: L. López Foglia				Plano No. <b>LSM-OC-076-PL02</b>	
Revisó:					