



## Base Existente

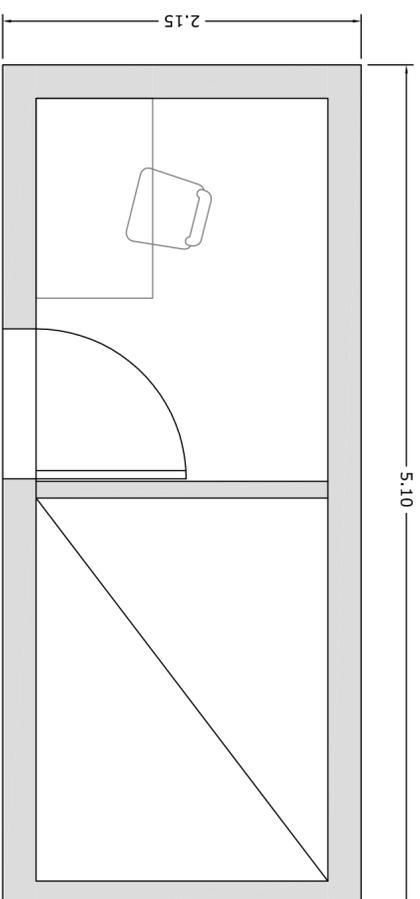


E: 1/30

## Esquema de Anteproyecto

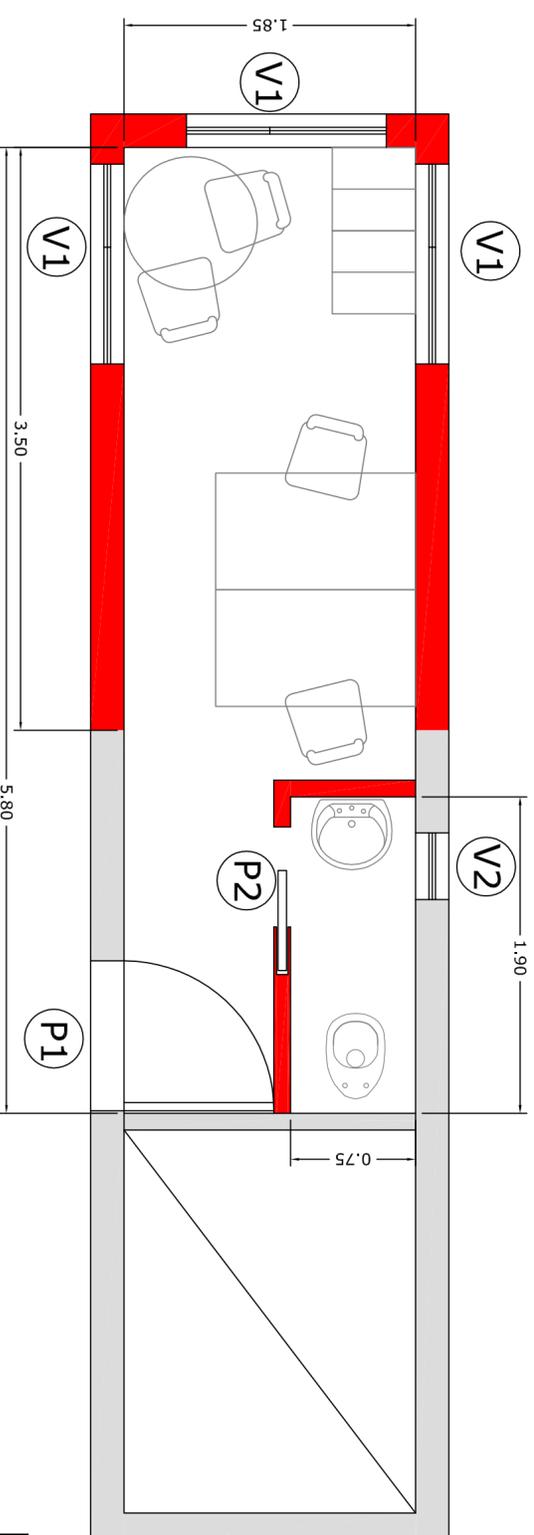

E: 1/30

## Esquema de Instalaciones Sanitarias

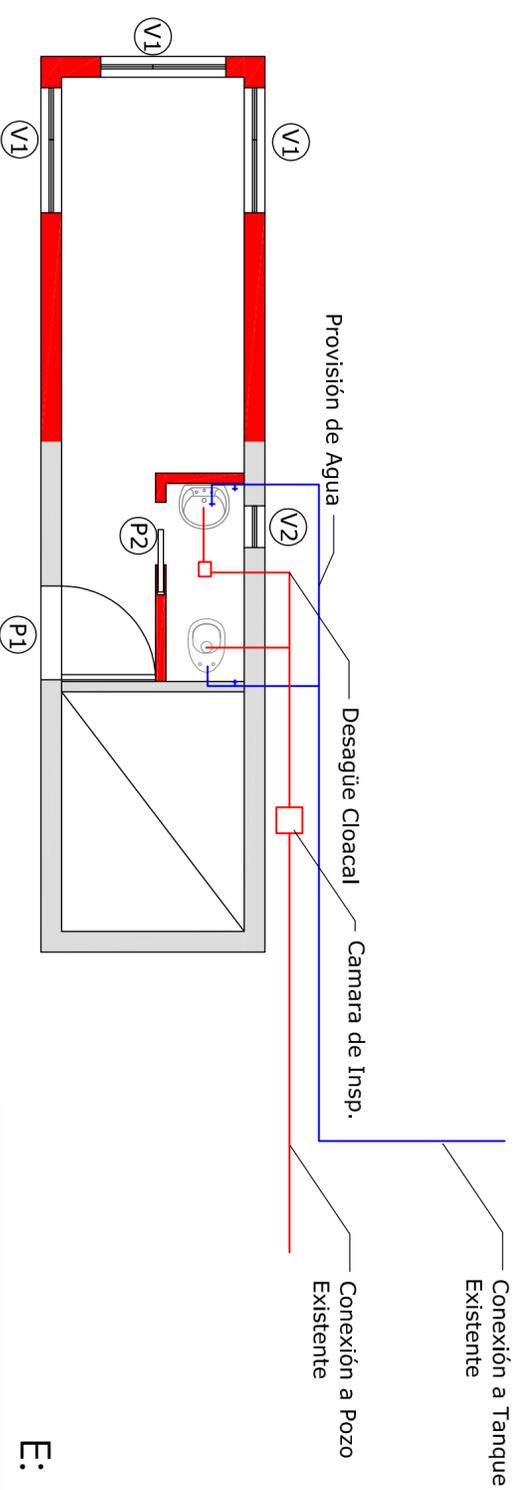

E: 1/50

Finca Autor	Finca Estudio	Finca Coordinador Area	Finca Coordinador General	Finca Subgerente de Area	Finca Gerente de Obra
<b>OBRA:</b> Subgerencia de Infraestructura Obras e Ingenieria			<b>OBRA:</b> Ampliacion de Base de Seguridad Operativa Refiro - Linea San Martin		
Fecha: 01-2018 Dibujo: N.Solis Proyecto: N.Solis Revisó: Ing. Pujol			<b>PLANO:</b> Esquema de Anteproyecto		
TRENES ARGENTINOS <b>OPERACIONES</b>			<b>Línea San Martín</b> Escala: en plano Revisión		
Plano No.			LSM-OC-078-PL002		