


# SOPORTE TIPOICO "TRAPECIO" PARA BANDEJAS PORTACABLES

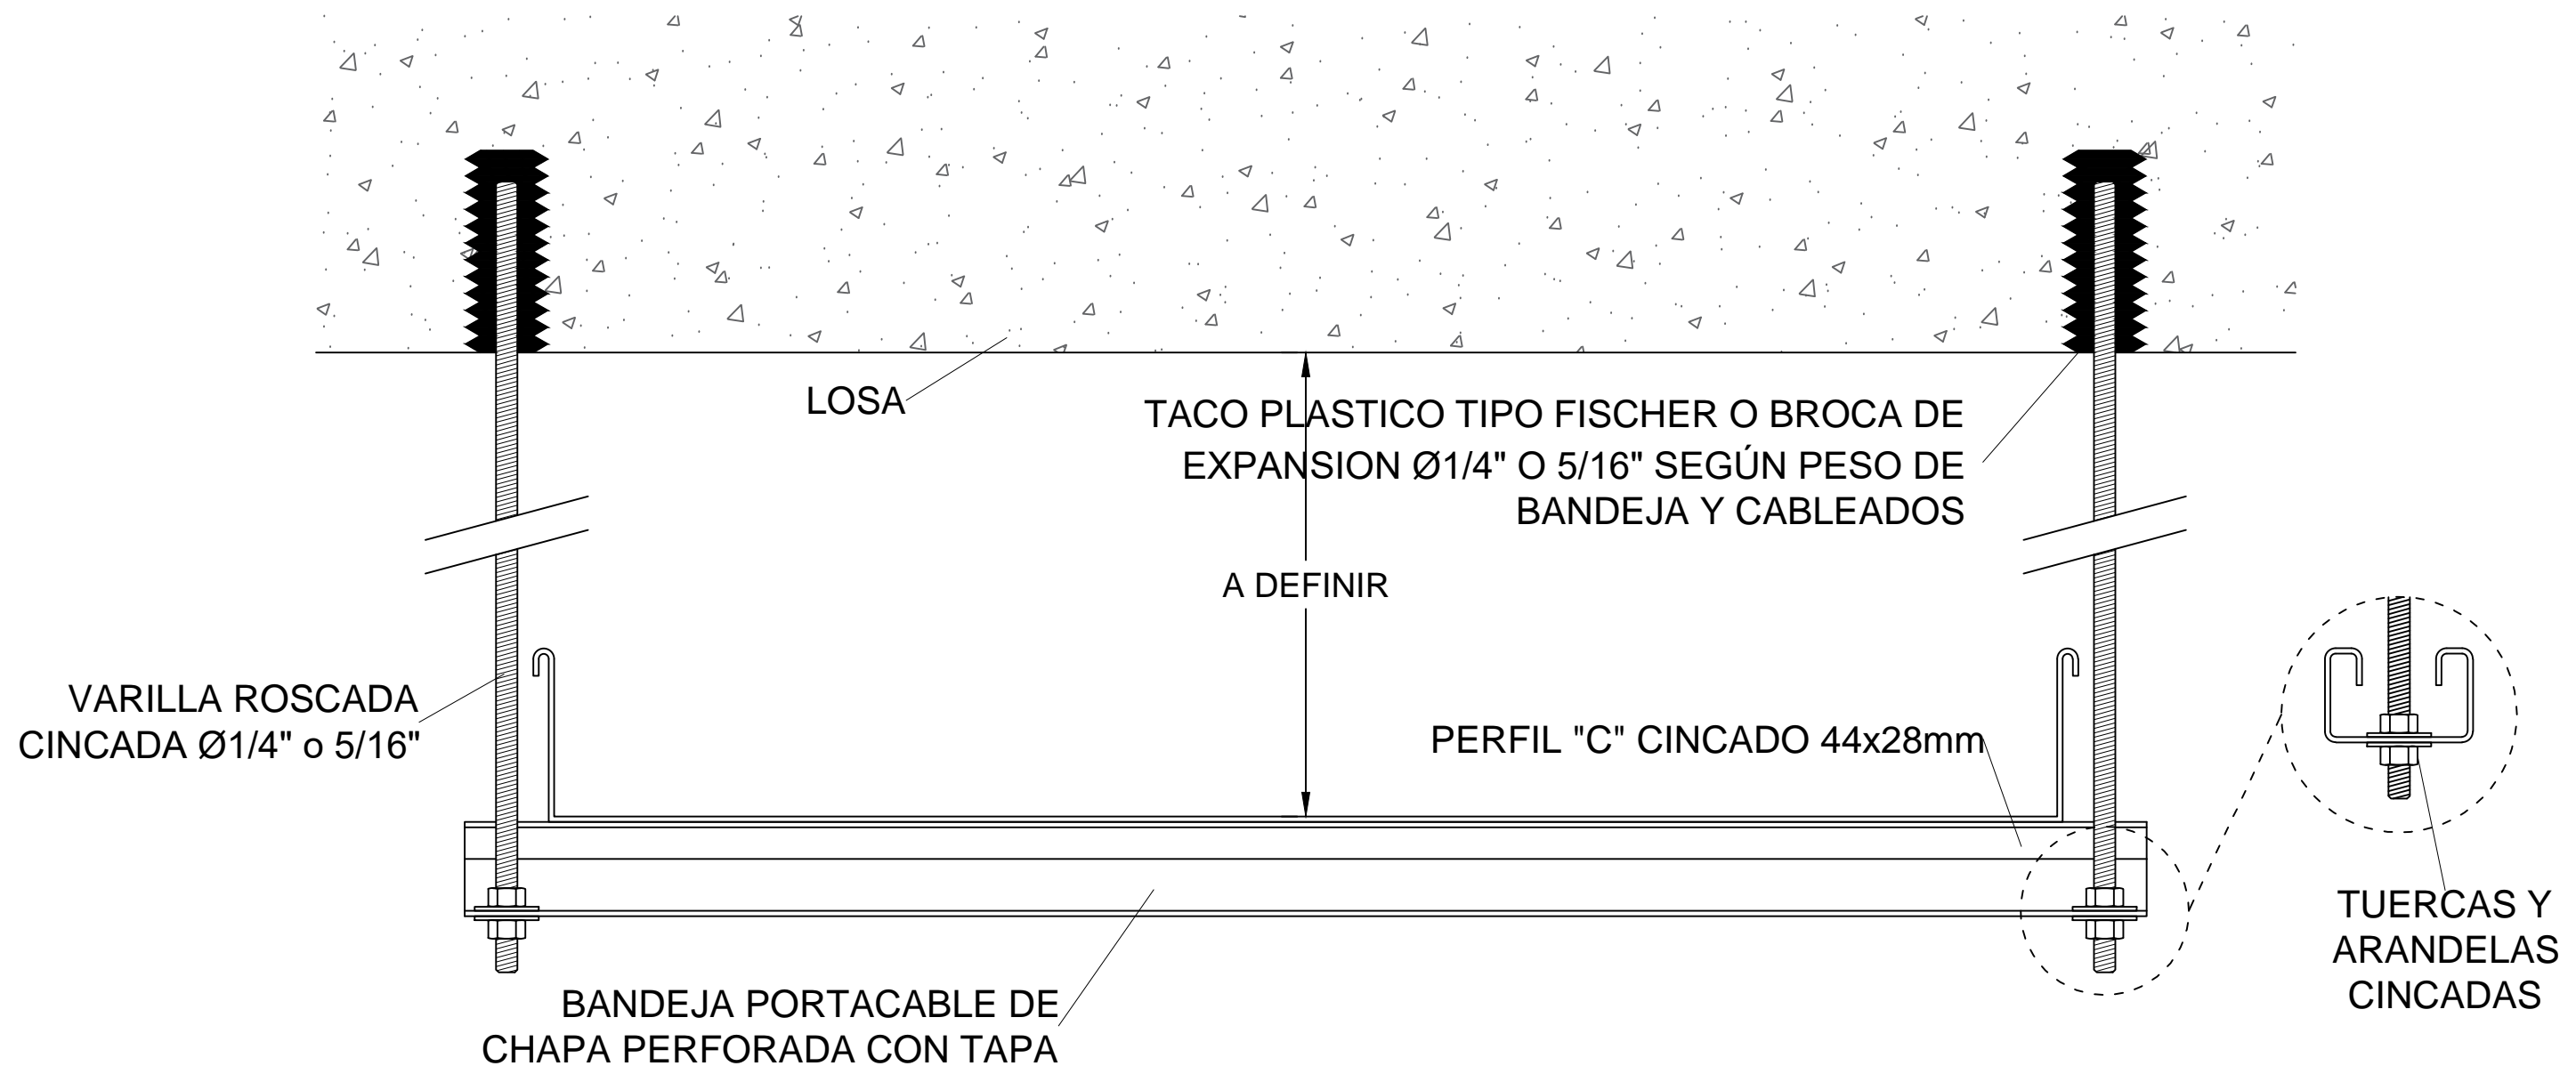



**NOTAS:**

1.- LAS DIMENSIONES DE LOS DISEÑOS REPRESENTADOS SON SOLAMENTE DEMOSTRACIONES ESQUEMÁTICAS ORIENTATIVAS. EL CONTRATISTA DEBERÁ REALIZAR SU PROPIO DISEÑO. LAS UBICACIONES EXACTAS DE LOS ELEMENTOS SERÁN DEFINIDAS POR EL PROYECTO DEL CONTRATISTA CON LA APROBACIÓN DE LA INSPECCIÓN DE OBRA.

2.- TODOS LOS ELEMENTOS RESPONDERÁN A NORMAS I.R.A.M.

Firma Autor	Firma Usuario	Firma Coordinador Area	Firma Coordinador General	Firma Subgerente de Area	Firma Gerente de Línea
-------------	---------------	------------------------	---------------------------	--------------------------	------------------------

Subgerencia de Infraestructura - Obras e Ingeniería	<b>OBRA:</b> Refacción de Oficina de Seguridad Operacional en Estación Caseros - LSM	
Fecha: 11/2017	<b>PLANO:</b> Esquema Orientativo de Inst. Eléctricas Soporte Bandejas Portacables	
Dibujó: J. Tomasello		<b>Línea San Martín</b>
Proyectó: Ing. J. C. Baldi		Escala: 1:2
Revisó: Ing. J. C. Baldi		Revisión 
		Plano No. <b>LSM-OC-069-PL007</b>