



PLANTA GRAL ESTACIÓN W. C. MORRIS
Escala: 1:1000

A - MÓDULO MOLINETES - PLANTA
Escala 1:50

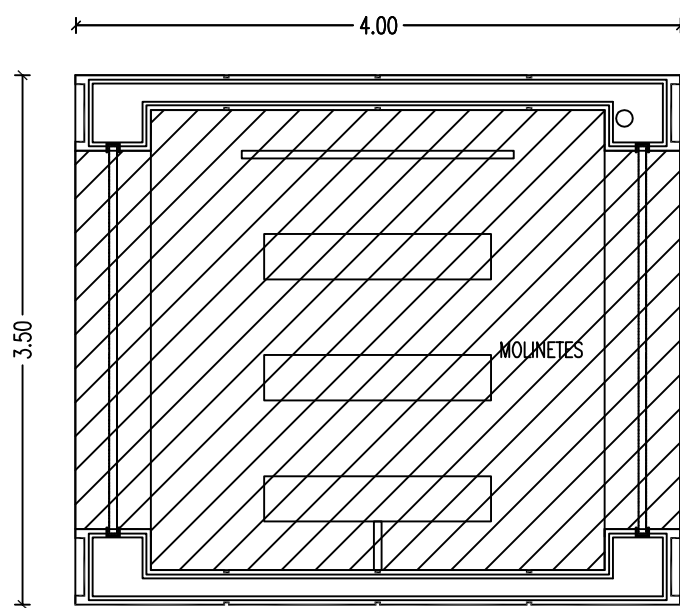


B - MÓDULO BOLETERÍA - PLANTA
Escala 1:50

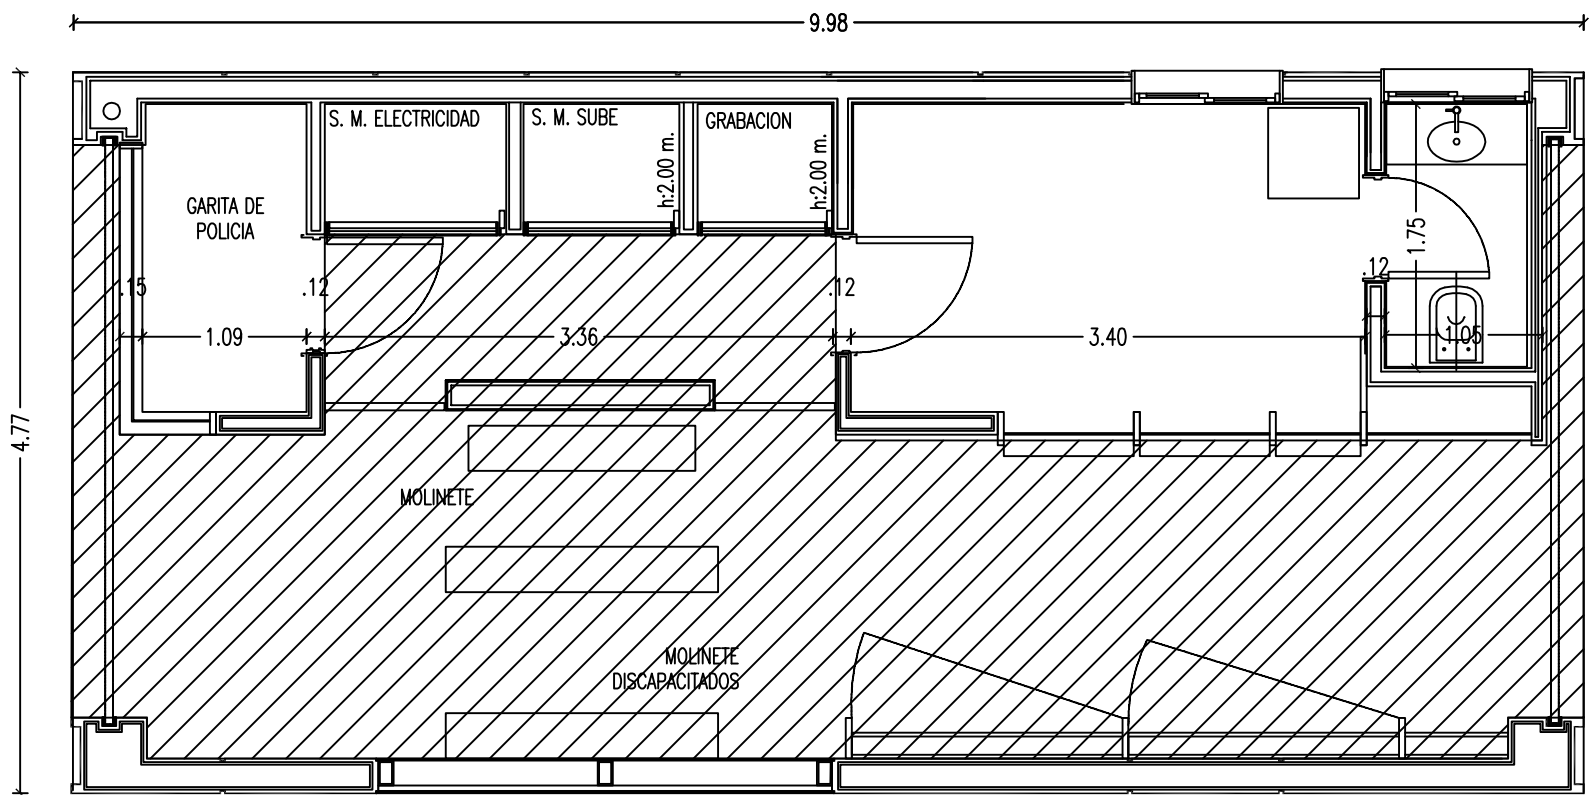

Lo indicado en este plano se complementa con el pliego de especificaciones técnicas particulares.

Las medidas consignadas en el mismo se deberán verificar in situ.

| | | |
|---|--|--|
| Subgerencia de Obras e Ingeniería Unidad Ejecutora | OBRA: Modificación de Pisos en Módulos SUBE/Boletería - Estación W. C. Morris - Bella Vista - Línea San Martín |  Línea San Martín |
| Fecha: 03-2017 | PLANO: Estación W. C. Morris: Ubicación y Planta | |
| Dibujó: L.R. | | |
| Proyectó: J.Z. | | |
| Revisó: M.V. | | |