


UBICACIÓN DE SECTOR A INTERVENIR

← A ESTACIÓN PATERNAL

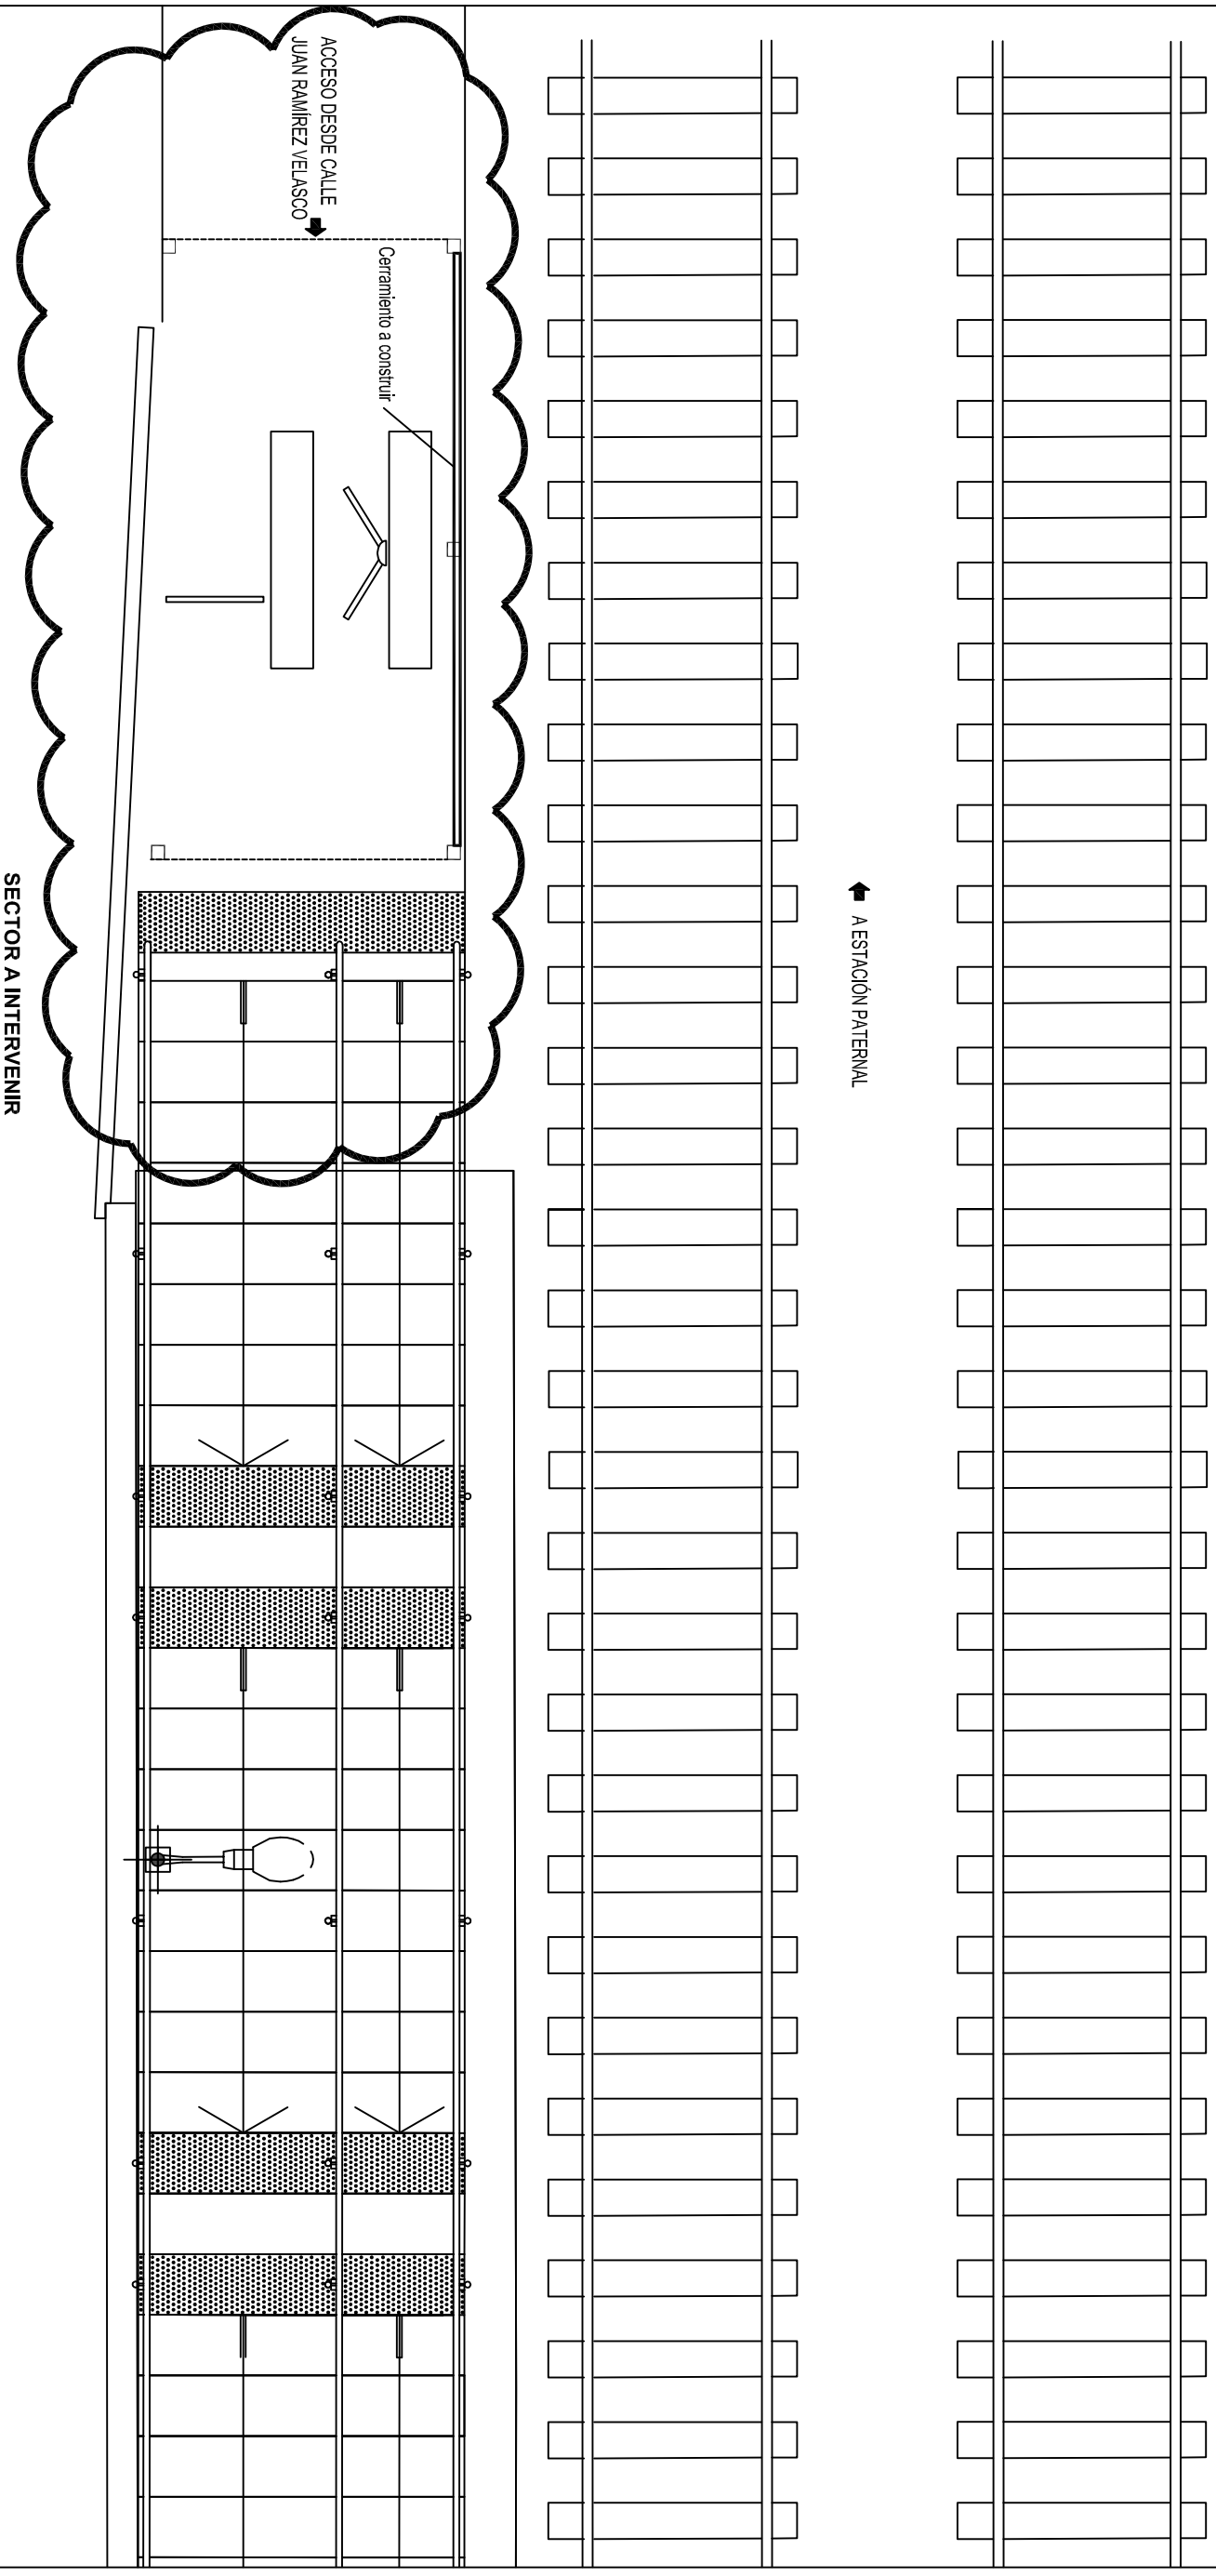

SECTOR A INTERVENIR

NOTAS:

- 1.- LAS DIMENSIONES DE LOS DISEÑOS REPRESENTADOS SON SOLAMENTE DEMOSTRACIONES ESQUEMÁTICAS ORIENTATIVAS. EL CONTRATISTA DEBERÁ REALIZAR SU PROPIO DISEÑO. LAS UBICACIONES EXACTAS DE LOS ELEMENTOS SERÁN DEFINIDAS POR EL PROYECTO DEL CONTRATISTA CON LA APROBACIÓN DE LA INSPECCIÓN DE OBRA.
- 2.- TODOS LOS ELEMENTOS RESPONDERÁN A NORMAS I. R. A. M.

**OBRAS E INGENIERIA
UNIDAD EJECUTORA**

OBRA:

Cierres laterales de refugios en Estaciones Villa Crespo (descendente punta Pilar), San Miguel (descendente punta Pilar) y José C. Paz (descendente punta Pilar)

**OPERADORA FERROVIARIA
SOCIEDAD DEL ESTADO**

FECHA: 04-2017

PLANO:

PLANTA Y UBICACIÓN
ESTACIÓN VILLA CRESPO

DIBUJÓ: E. LORENZO

PROYECTÓ: E. LORENZO

REVISÓ:

Línea San Martín

MEDIDAS EN "M"

PLANO N°:
LSM-OC-051. PL002