

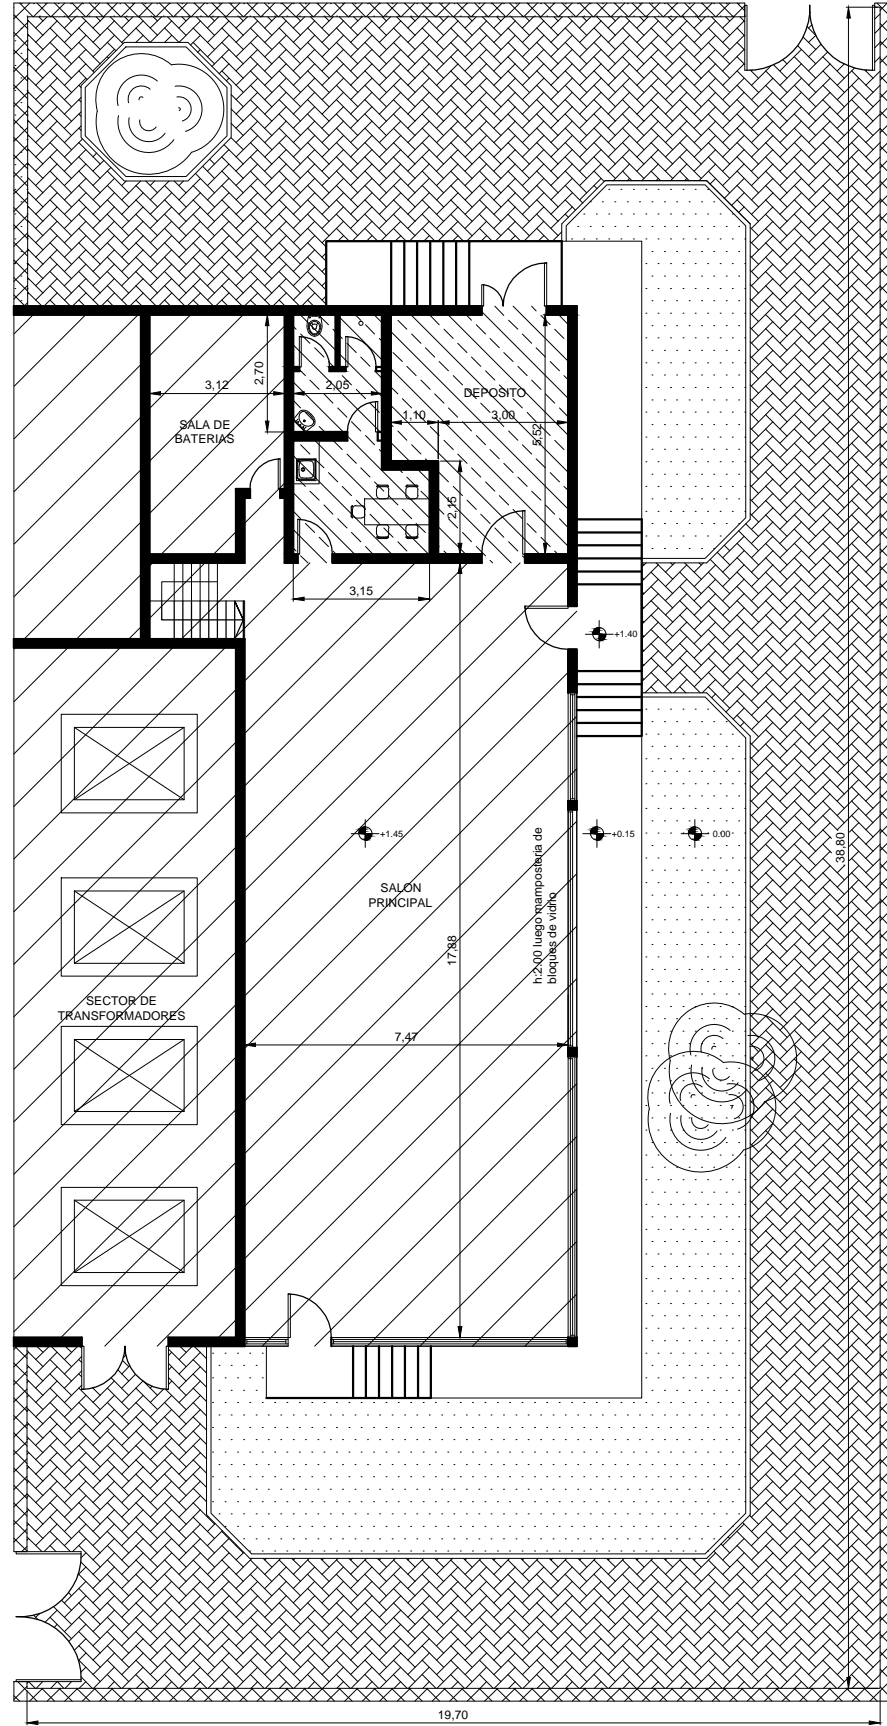


SITUACION ACTUAL

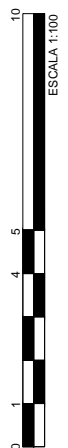

ANTEPROYECTO

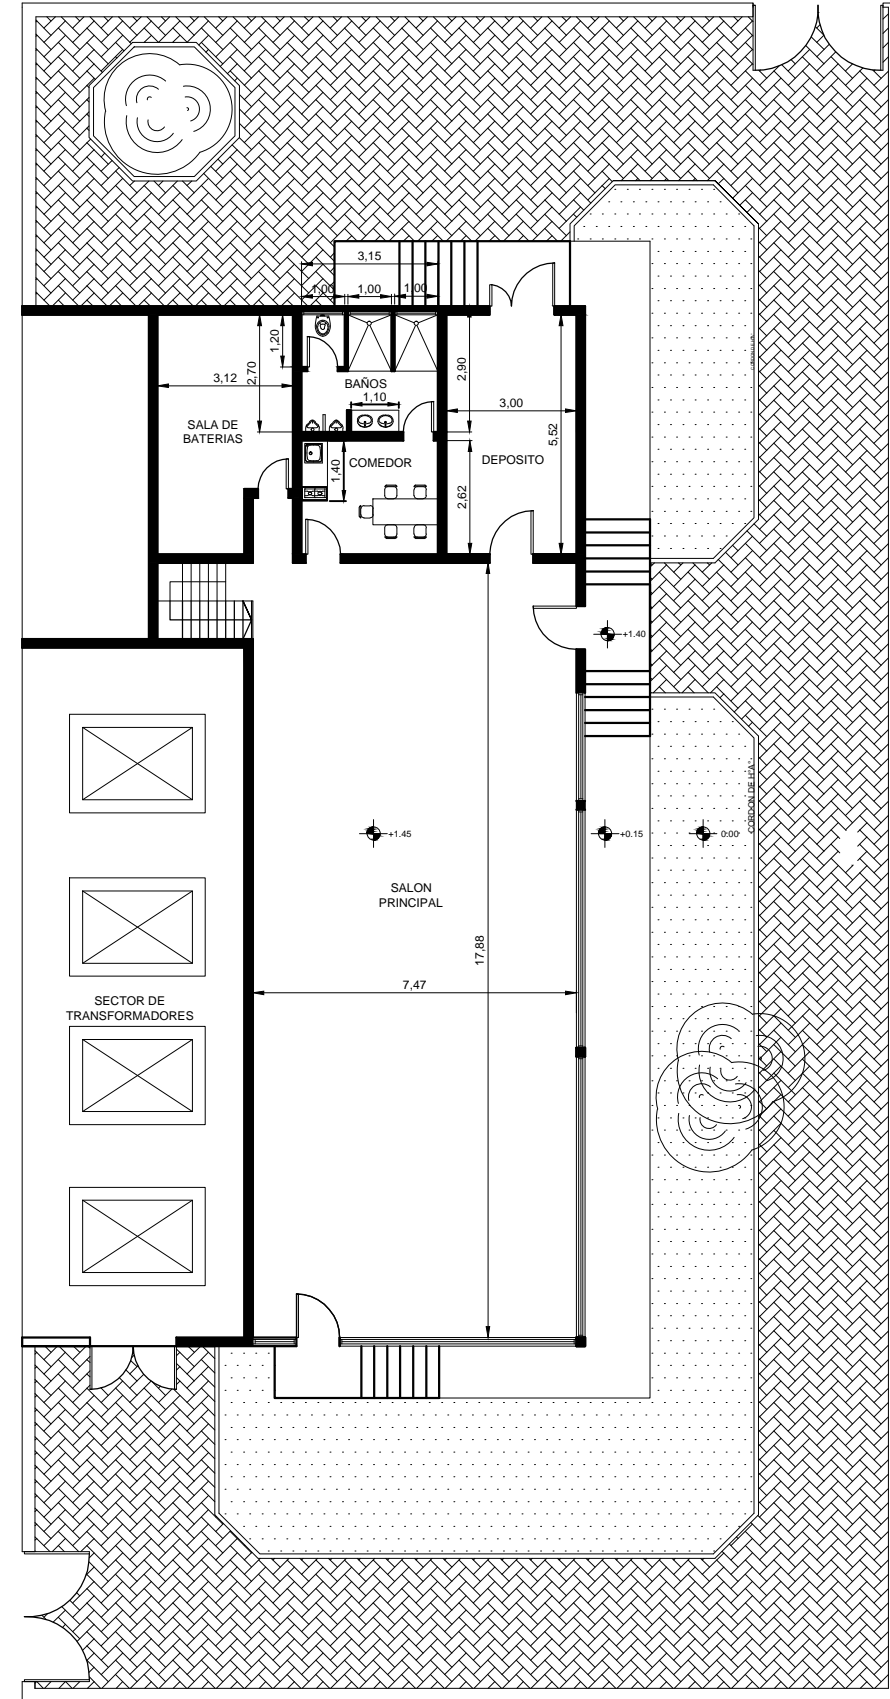

- A DEMOLER
- CERRAMIENTO A MEJORAR
- A REFACCIONAR
- A REMODELAR

UNIDAD EJECUTORA DE OBRAS E INGENIERÍA	OBRA: MEJORAMIENTO EDIFICIO SUBESTACION SAN FERNANDO	OPERADORA FERROVIARIA SOCIEDAD DEL ESTADO
Fecha: 13/05/2016	PLANO: Subestacion San Fernando Demolicion-Puesta en Valor Proyecto	Línea Mitre
Dibujó: - Proyectó: - Revisó: -		Medidas en "m" Esc: s/e Plano N°: LMT-OC-0024