



Planta

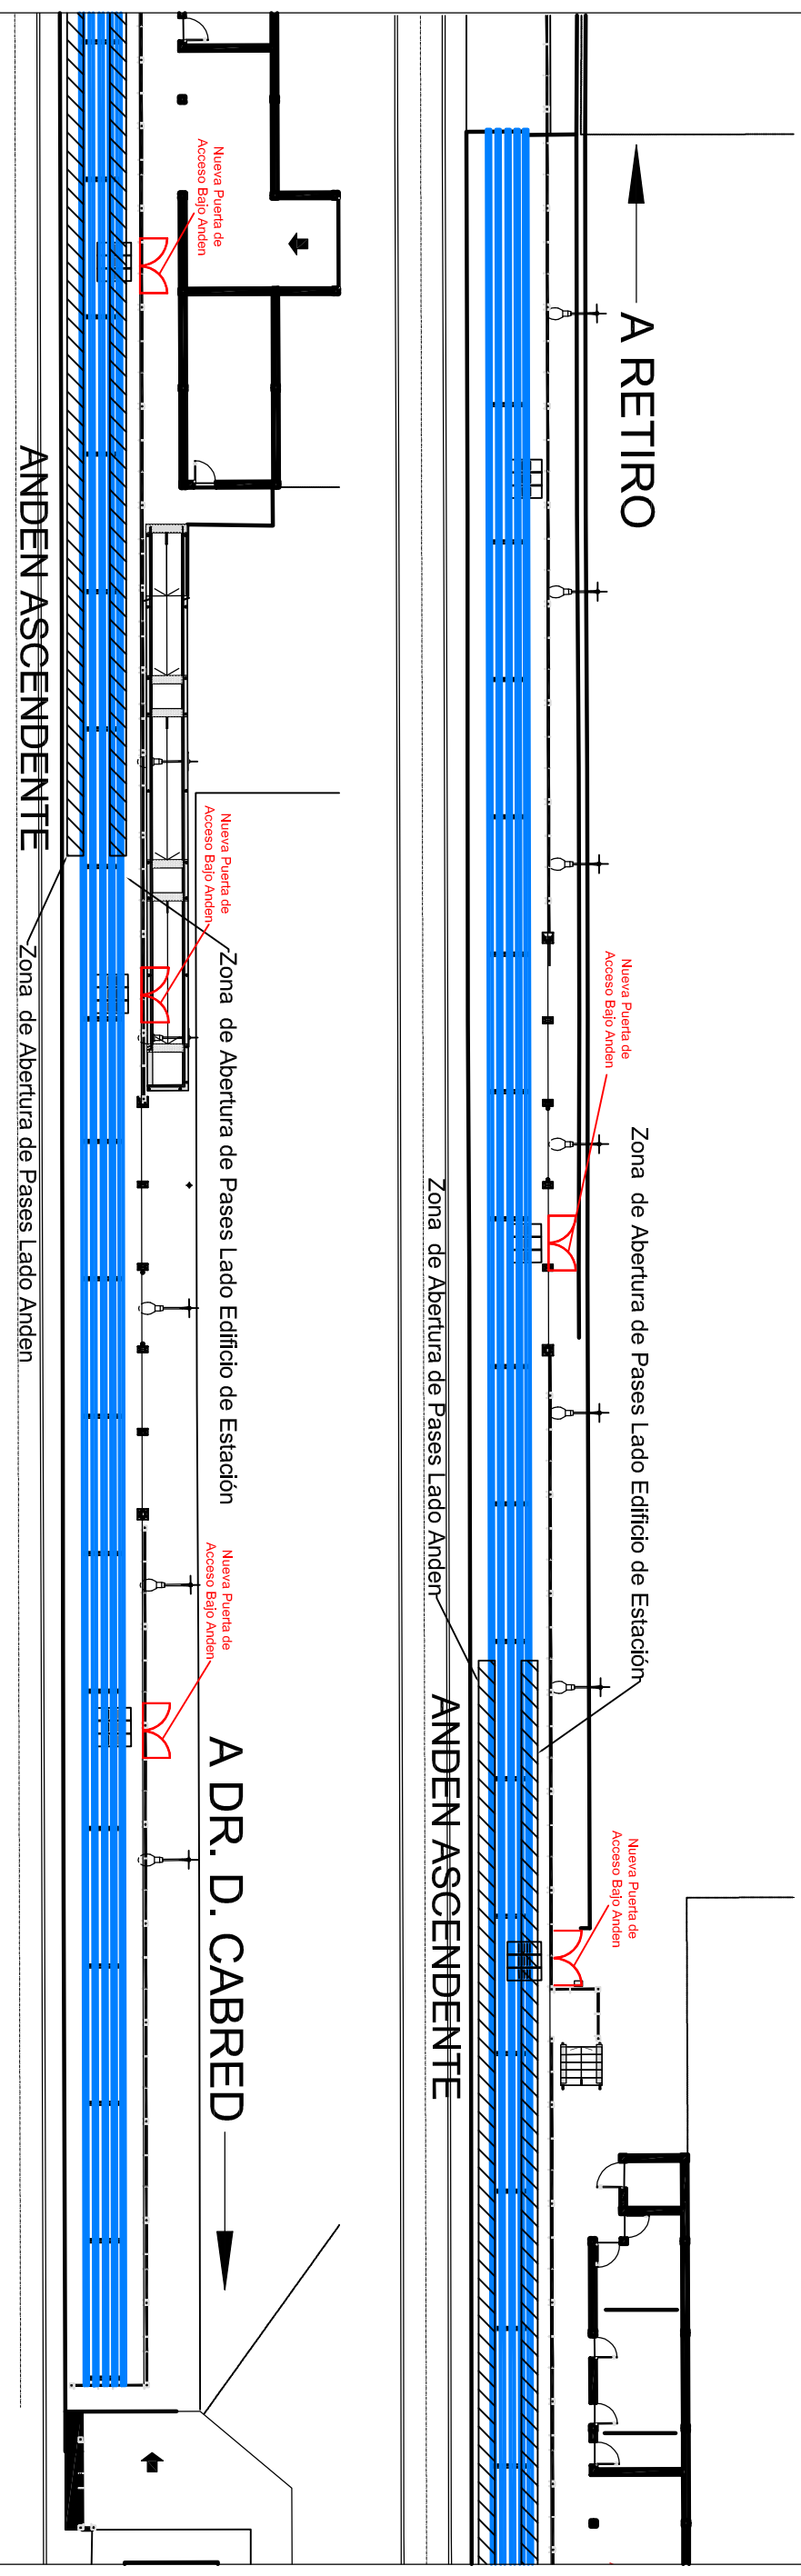

Ubicación

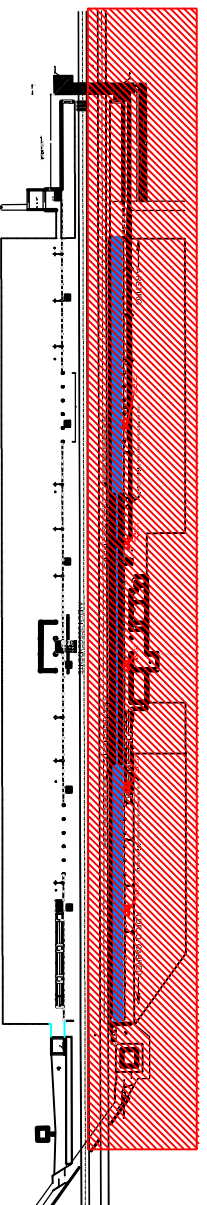

A Retiro

A Cabred

<p>Unidad Ejecutora Obras e Ingeniería</p>	<p>OBRA: Limpieza de Desagüe Bajo Anden Y Elevación de Cañerías Preexistentes en Estación Villa Astolfi - Línea San Martín</p>	<p>TRENES ARGENTINOS OPERACIONES</p> <p>Línea San Martín</p>
<p>Fecha: 08-2016 Dibujó: N. Solis Proyectó: N. Solis Revisó: Arq. J. Vexenat</p>	<p>PLANO: Planta 1</p>	
<p>Escala: s/e</p>		<p>Revisión</p>
<p>Plano No. LSM-OC-0031-PL001</p>		