



IMPLANTACIÓN:

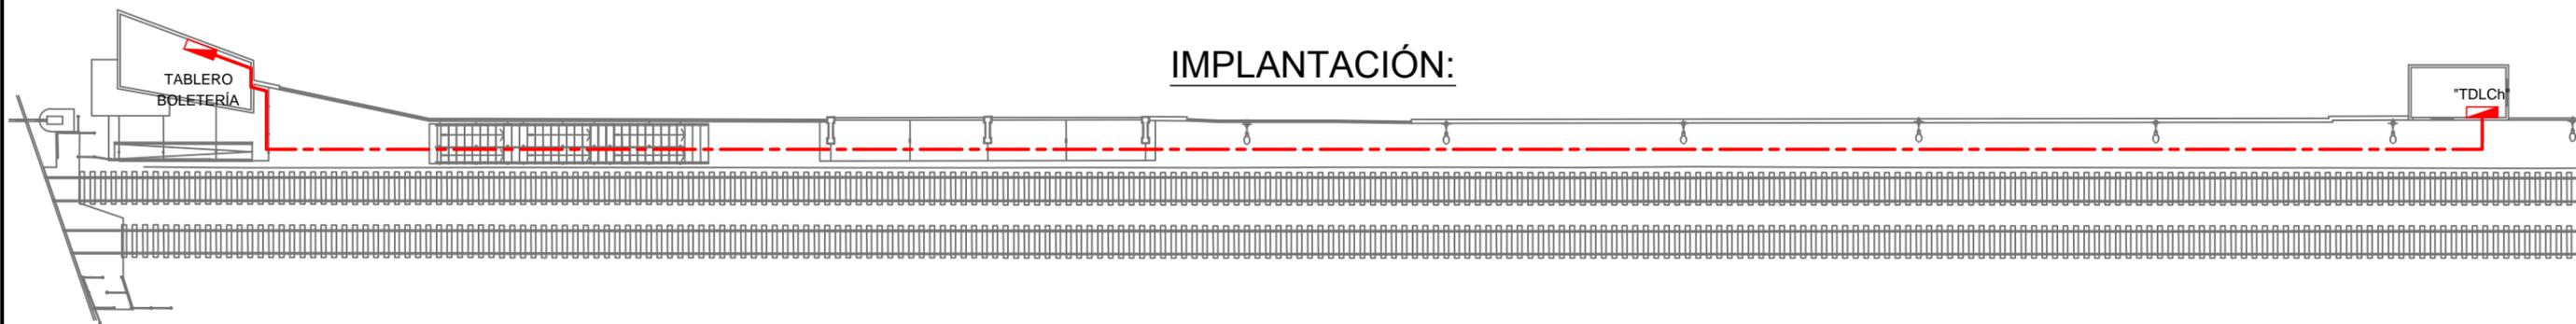

VISTA DE PLANTA

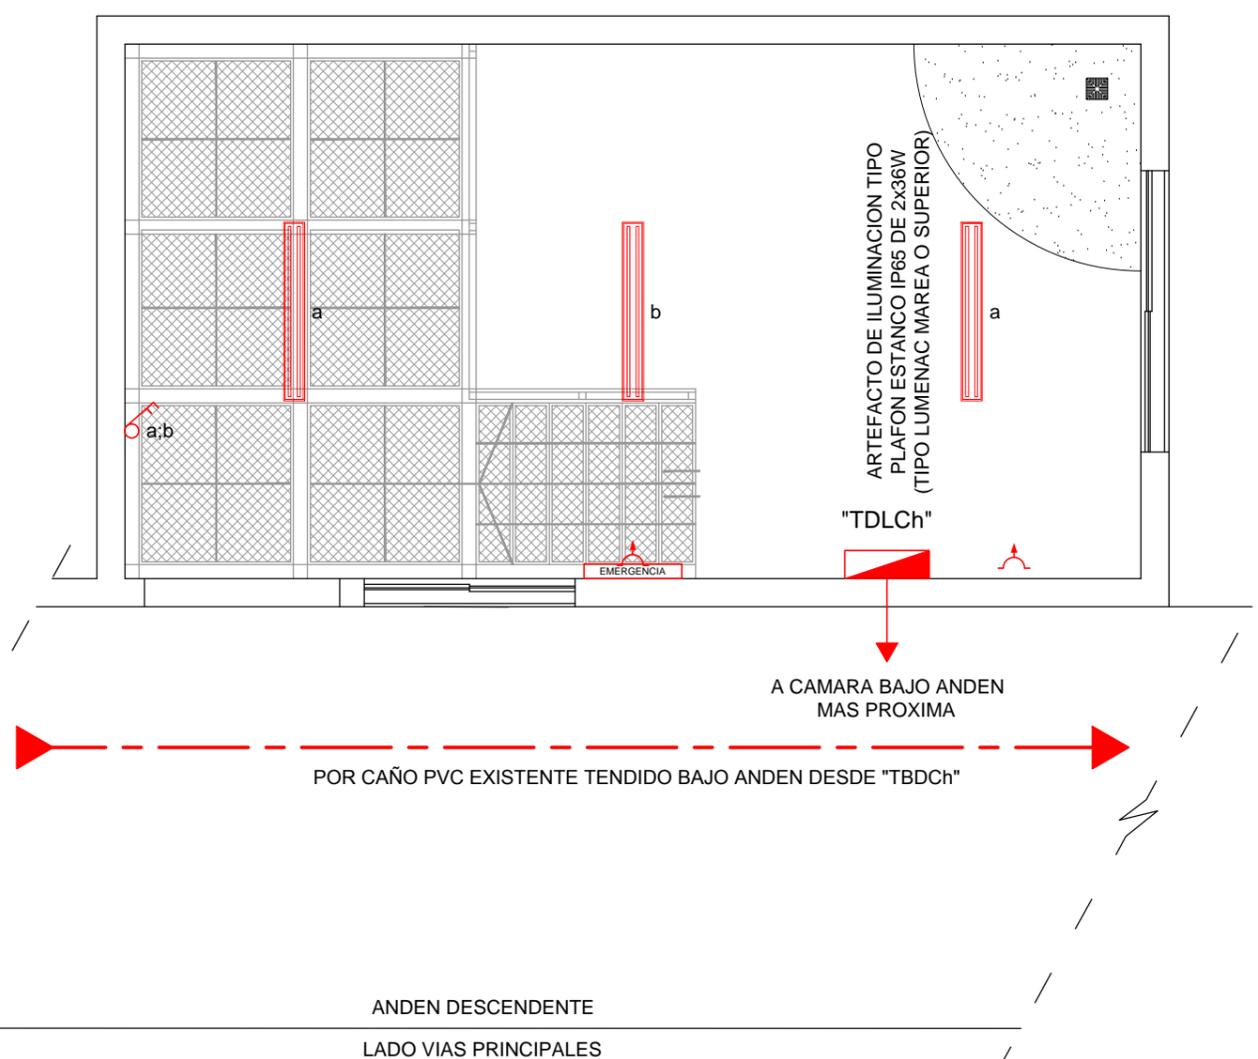

VISTA CORTE TRANSVERSAL



NOTAS:

1. LAS POSICIONES, DIMENSIONES Y CANTIDADES DE LOS DISEÑOS REPRESENTADOS SON ORIENTATIVOS. LA CONTRATISTA DEBERÁ REALIZAR SU PROPO PROYECTO EJECUTIVO, EL CUAL SERÁ REVISADO Y PUESTO A APROBACIÓN DE LA INSPECCION ANTES DE COMENZAR LAS TAREAS EN OBRA.
2. TODOS LOS ELEMENTOS RESPONDERÁN A NORMAS I.R.A.M.

OBRAS E INGENIERÍA UNIDAD EJECUTORA

Fecha: 26-12-2016

Dibujó: J. Tomasello

Proyectó: Ing. J. C. Baldi

Revisó: Ing. J. C. Baldi

OBRA:

ADECUACION DE DEPOSITO SOBRE ANDEN DESCENDENTE PARA MAQUINAS Y ARTICULOS DE LIMPIEZA EN ESTACION CHACARITA

PLANO:

ESQUEMA ORIENTATIVO DE INSTALCIONES ELECTRICAS

**TRENES ARGENTINOS
OPERACIONES**

Línea San Martín

Medidas en "m"

Esc: 1:50

Plano N°:

LSM-OC-027.PL002