


Piso de Hormigón  
existente

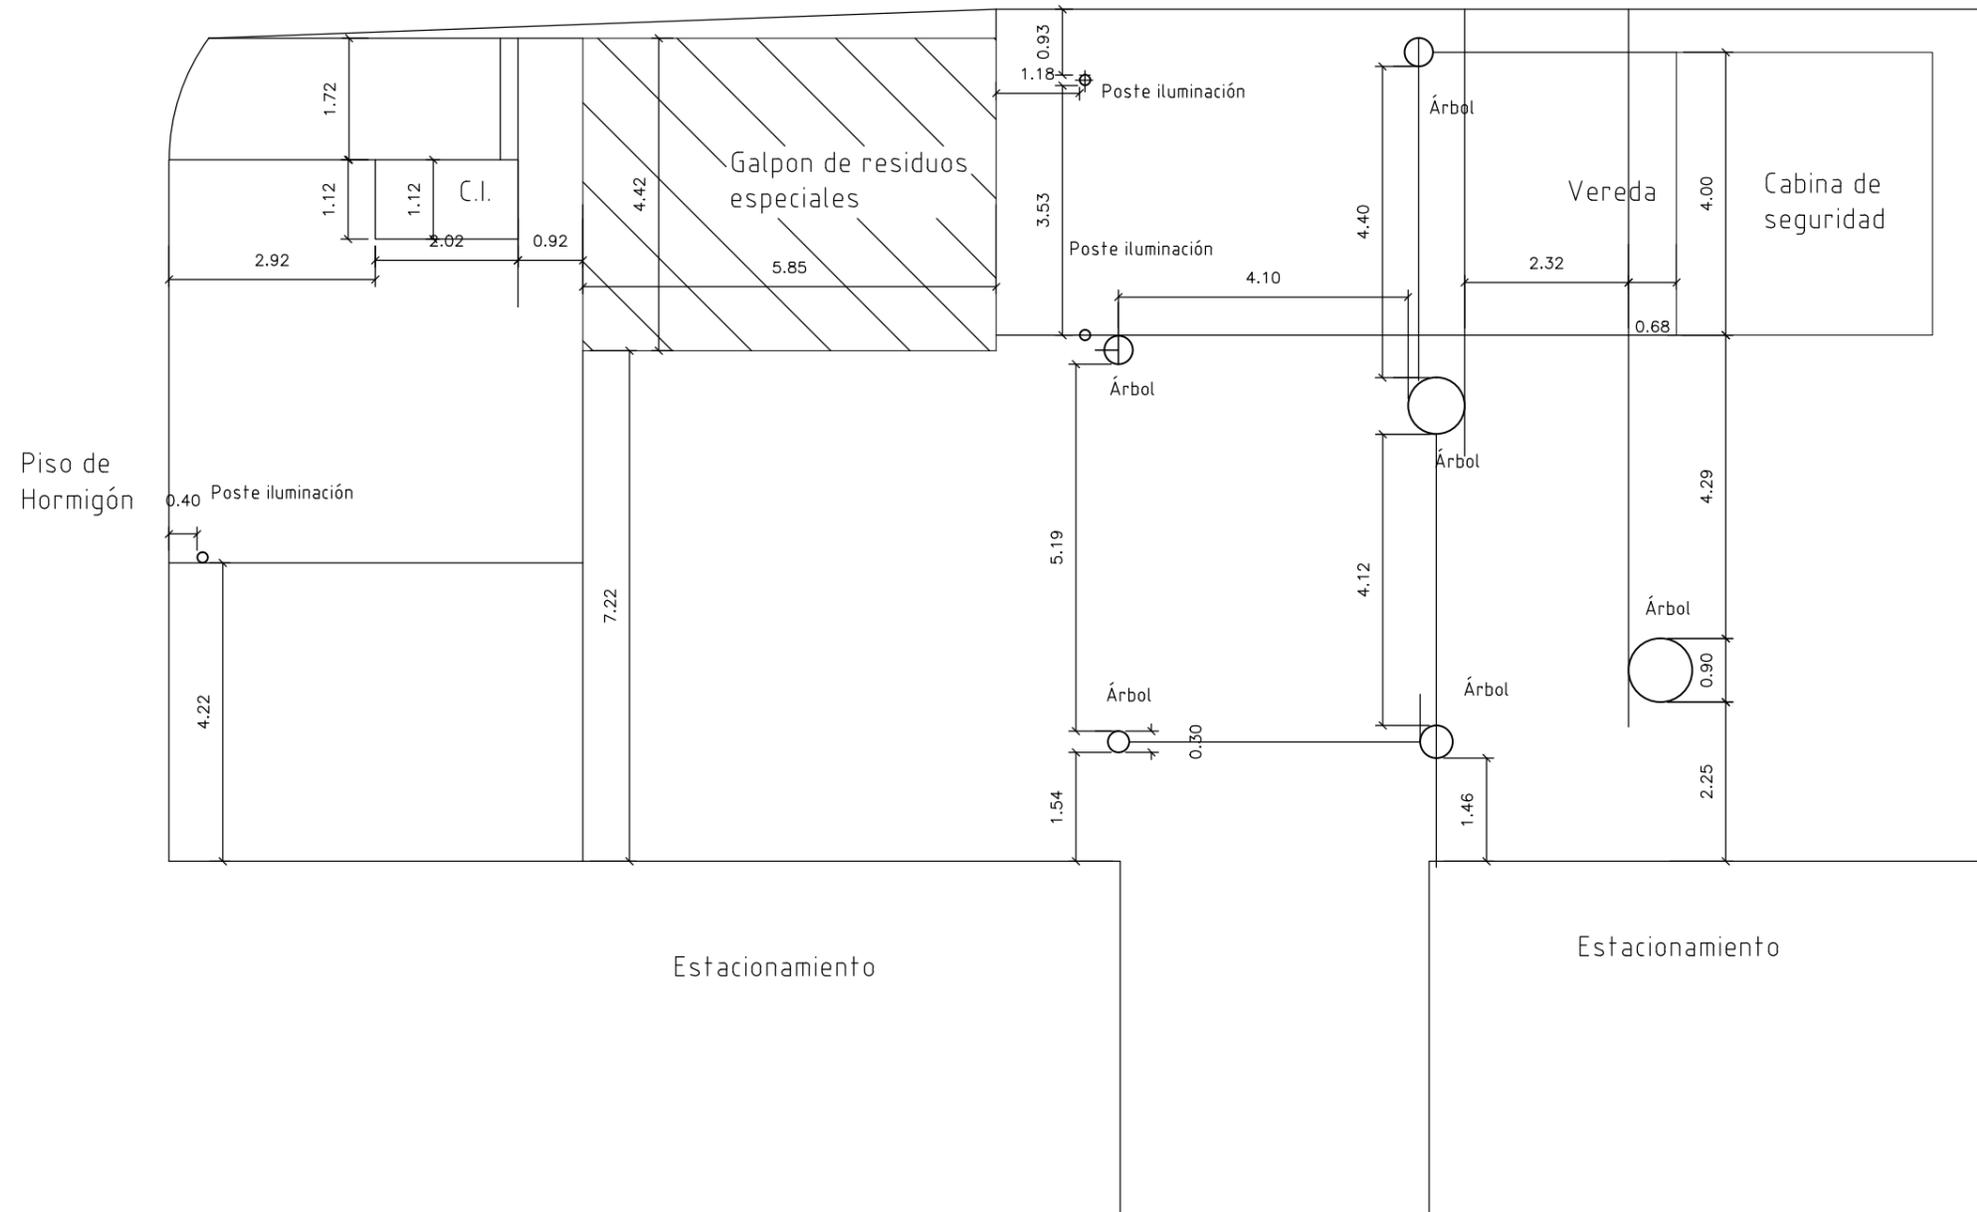

<b>UNIDAD EJECUTORA DE OBRAS E INGENIERÍA</b>	<b>OBRA:</b> GALPON DE ALMACENAJE DE RESIDUOS TALLERES JOSE LEON SUAREZ	<b>TRENES ARGENTINOS OPERACIONES</b>	
Fecha: -	<b>PLANO:</b> PLANO DEMOLICIONES	<b>Línea Mitre</b>	
Dibujó: -		Medidas en "mts"      Esc: 1:100	
Proyectó: -		Plano N°:	
Revisó: -		LMT-OC-0034-01	