


PUERTA 1	
Material	Linea Modena
MI	1
MD	3
Total	4
Herraje	Picaporte
Vano	0.90m X 2.25m


PUERTA 2	
Material	Linea Modena
MI	-
MD	-
Total	1
Herraje	Picaporte
Vano	1.80m X 2.25m

VENTANA 1	
Material	Linea Modena
Tipo	Paño fijo
Hojas	1
Total	1
Herraje	-
Vano	1.16 x 1.25

VENTANA 2	
Material	Linea Modena
Tipo	Paño fijo
Hojas	2
Total	4
Herraje	-
Vano	2.29m x 1.25m

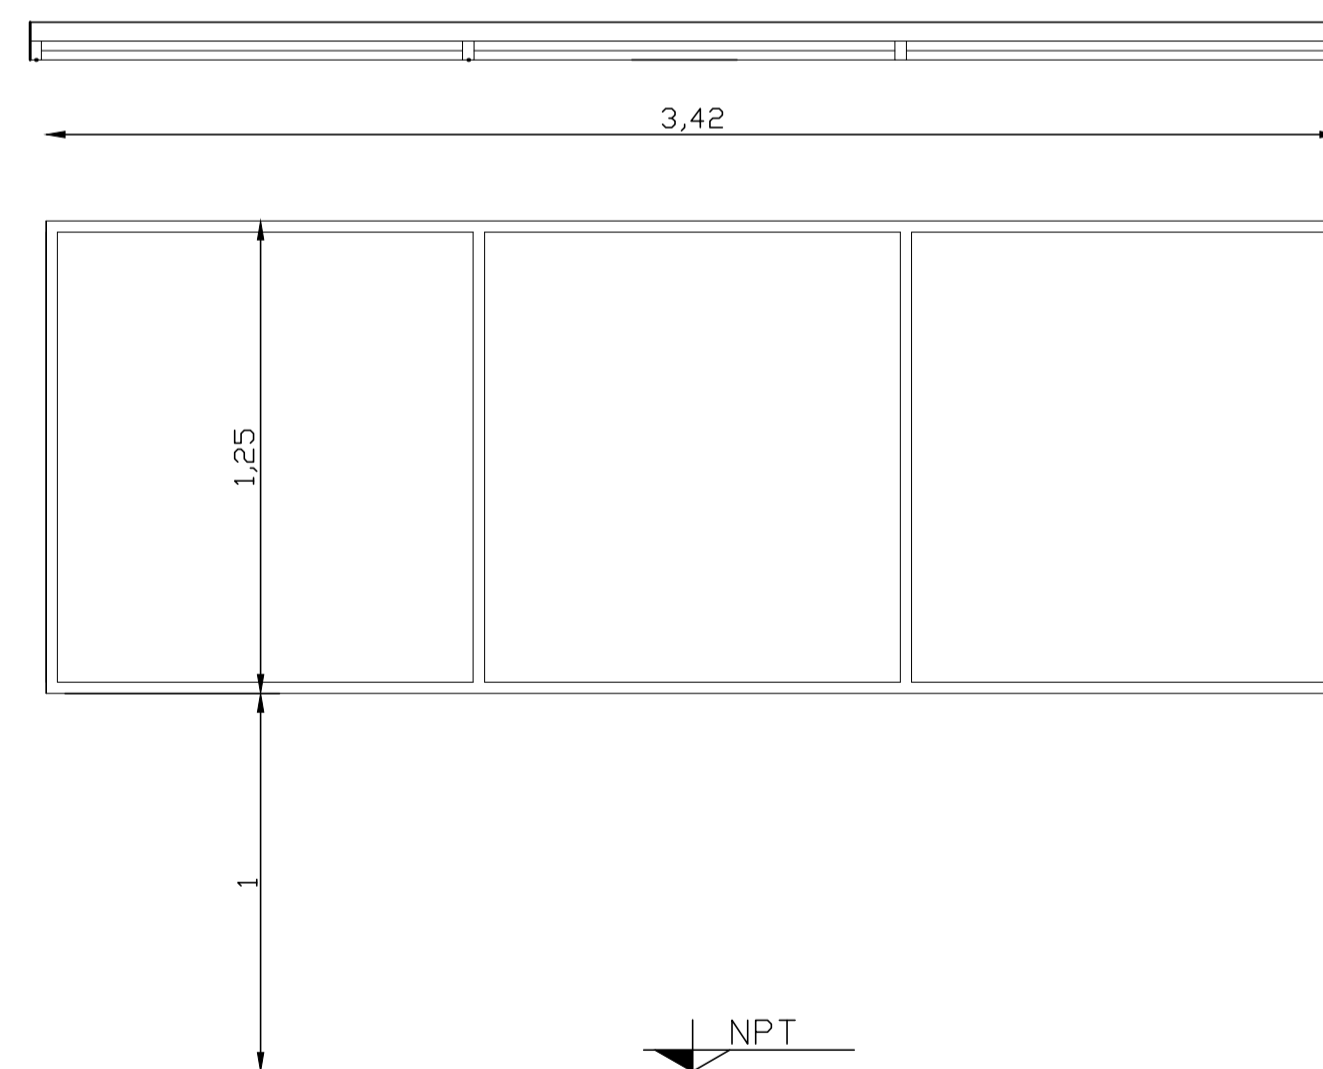

VENTANA 3	
Material	Linea Modena
Tipo	Paño Fijo
Hojas	3
Total	1
Herraje	-
Vano	3.42m x 1.25m

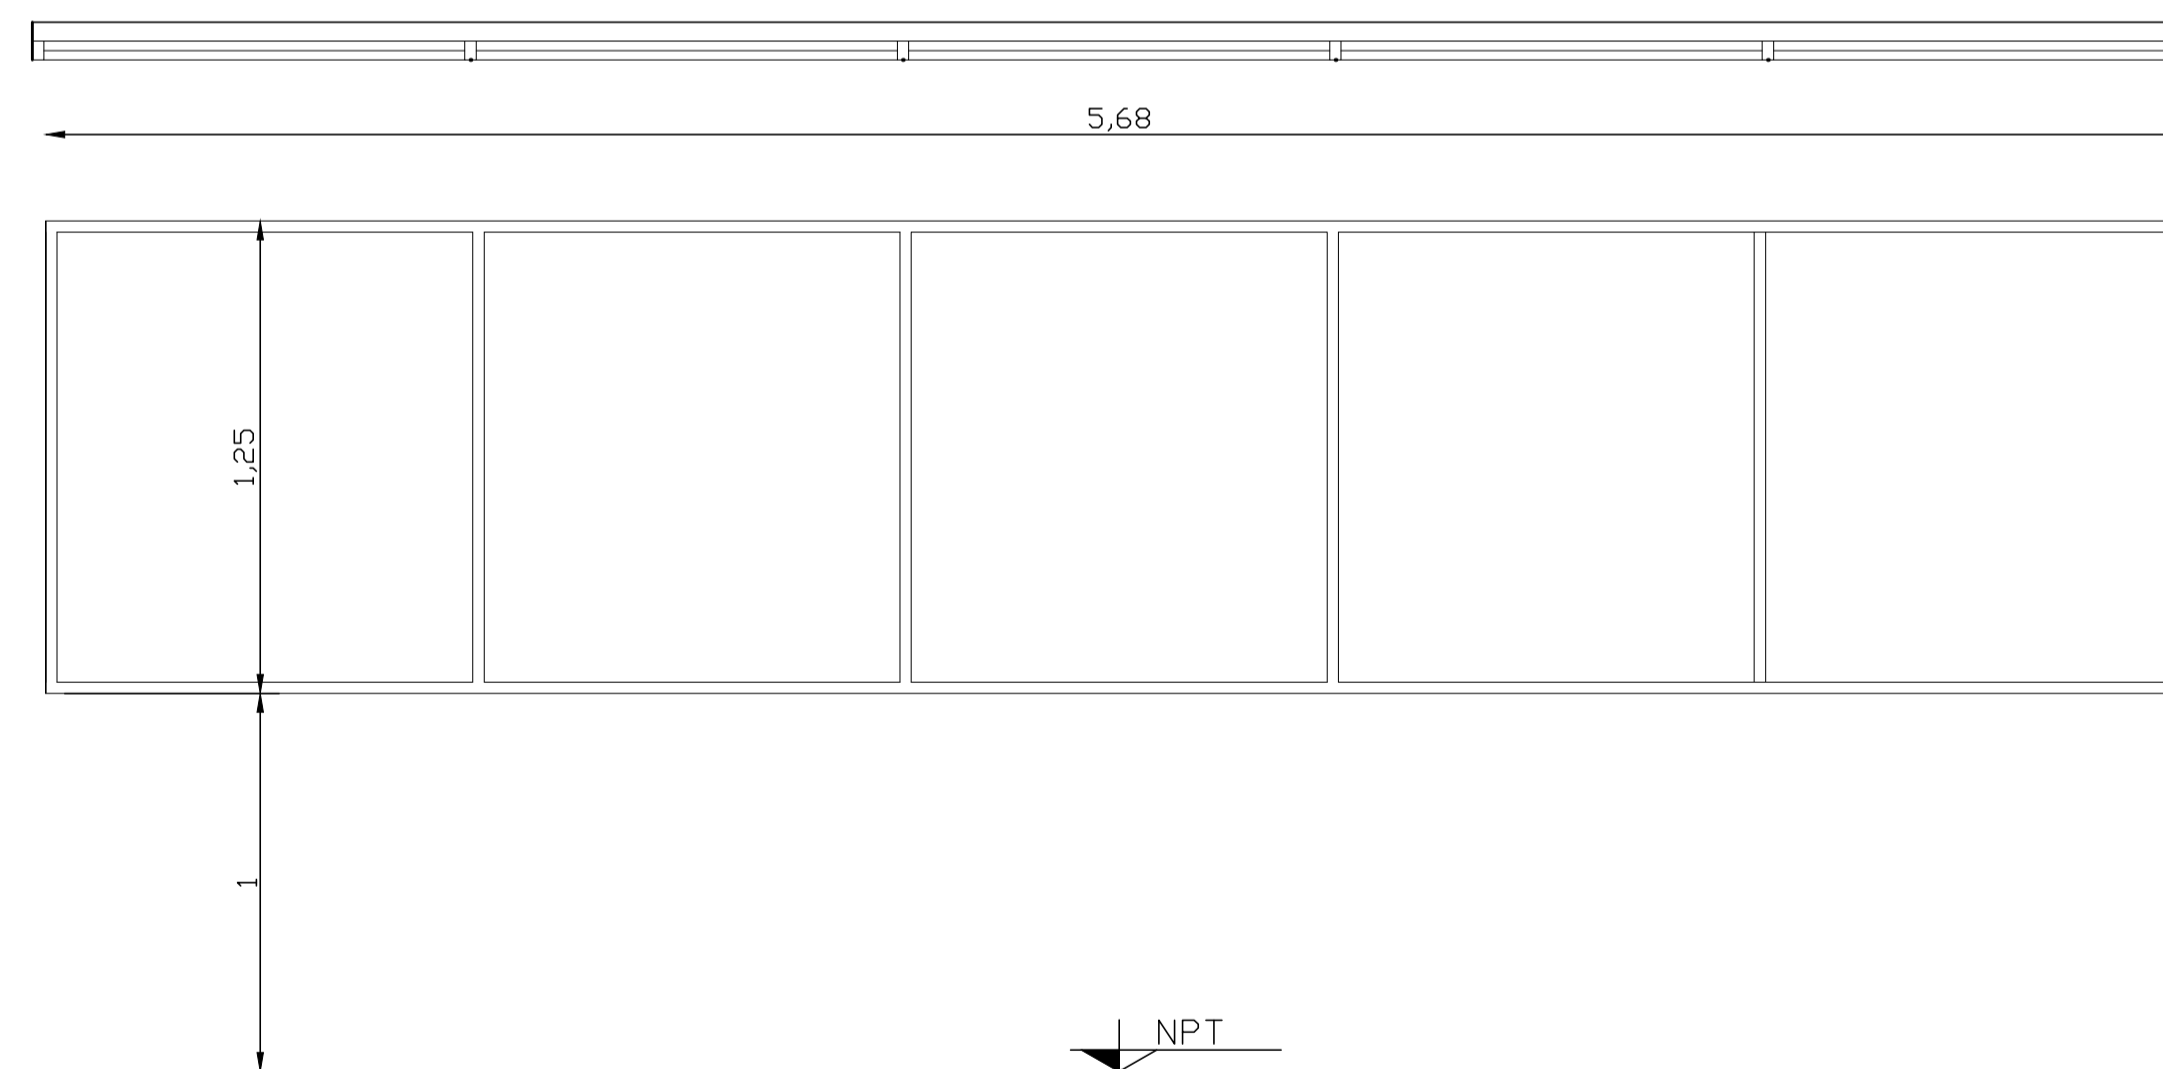

VENTANA 4	
Material	Linea Modena
Tipo	Paño Fijo
Hojas	5
Total	1
Herraje	-
Vano	5.68m x 1.25m

Línea Belgrano Sur Trenes Argentinos <small>Operadora Ferroviaria</small> SUBGERENCIA DE INFRAESTRUCTURA COORD. DE OBRAS DE TERCEROS	OBRA: REFUNCIONALIZACION DE OFICINAS EDIFICIO TAPIALES.								
	UBICACION: TAPIALES, LA MATANZA								
	NOMBRE DE PLANO: ANTEPROYECTO CARPINTERIAS								
	PLANO NO APTO PARA CONSTRUIR								
	<table border="1"> <tr> <td>PROYECTO</td> <td>ARQ. LUCIANO LAZARO</td> </tr> <tr> <td>DIBUJO/MODIFICO</td> <td>M.M.O. PUGLIESE JUAN</td> </tr> <tr> <td>REVISO</td> <td>ARQ. LUCIANO LAZARO</td> </tr> <tr> <td>FECHA:</td> <td>06/11/2017</td> </tr> </table>	PROYECTO	ARQ. LUCIANO LAZARO	DIBUJO/MODIFICO	M.M.O. PUGLIESE JUAN	REVISO	ARQ. LUCIANO LAZARO	FECHA:	06/11/2017
PROYECTO	ARQ. LUCIANO LAZARO								
DIBUJO/MODIFICO	M.M.O. PUGLIESE JUAN								
REVISO	ARQ. LUCIANO LAZARO								
FECHA:	06/11/2017								