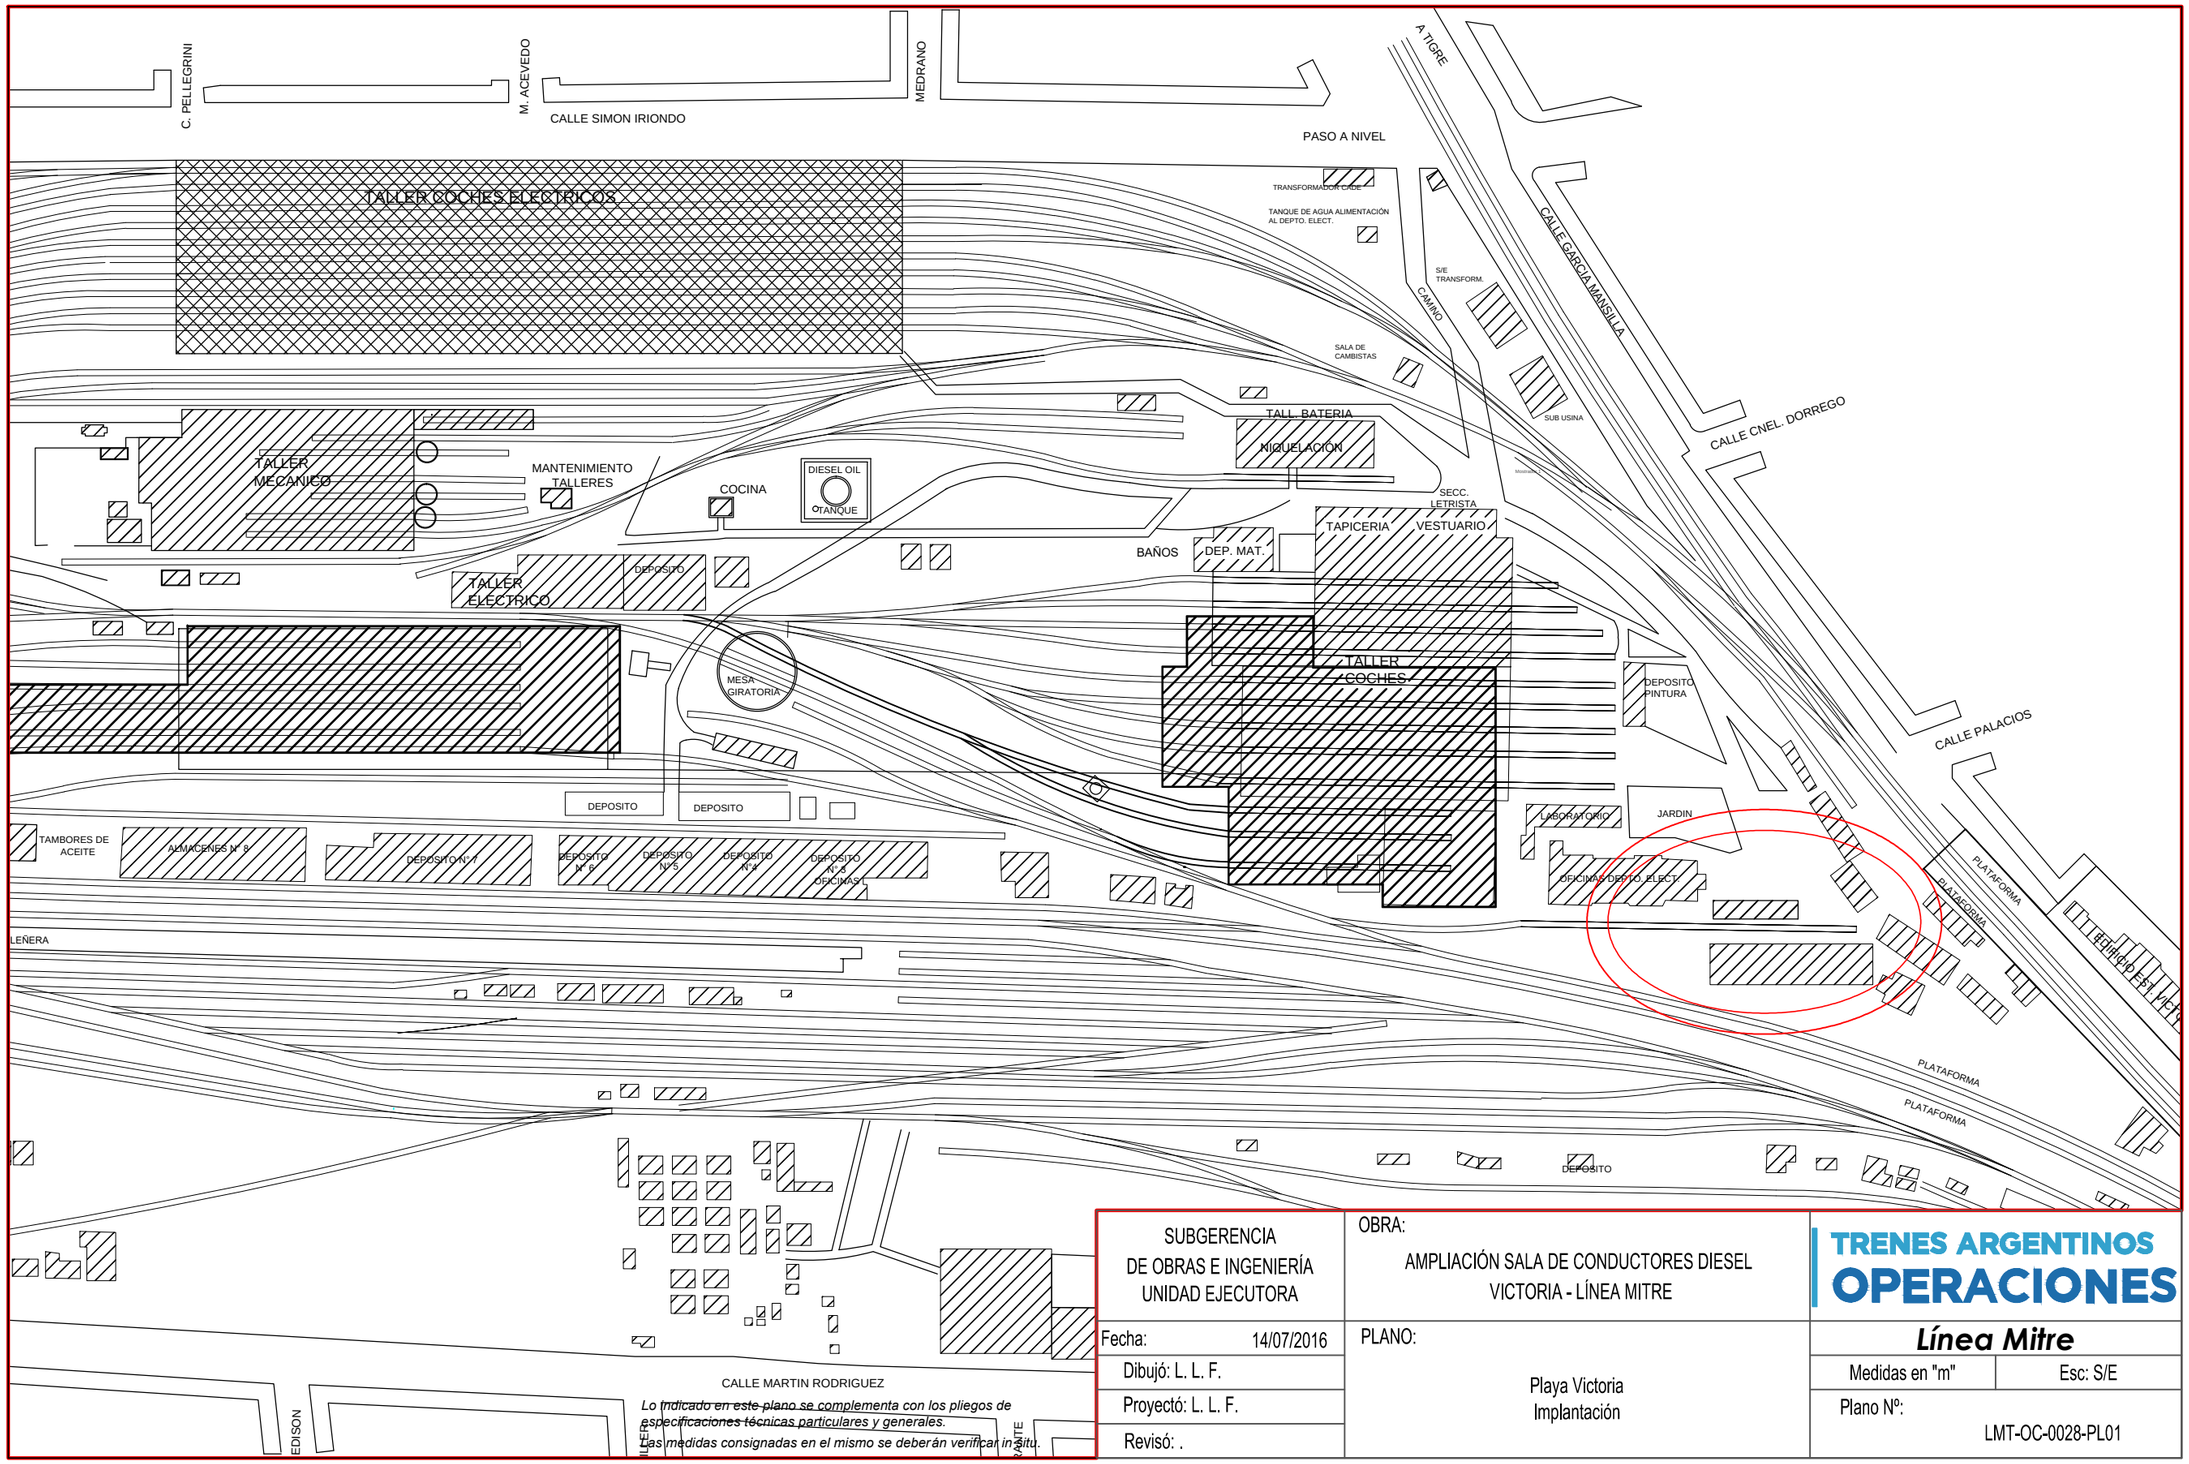

Lo indicado en este plano se complementa con los pliegos de especificaciones técnicas particulares y generales.
Las medidas consignadas en el mismo se deberán verificar in situ.

SUBGERENCIA DE OBRAS E INGENIERÍA UNIDAD EJECUTORA	OBRA: AMPLIACIÓN SALA DE CONDUCTORES DIESEL VICTORIA - LÍNEA MITRE	TRENES ARGENTINOS OPERACIONES
Fecha: 14/07/2016	PLANO: Playa Victoria Implantación	*Línea Mitre*
Dibujó: L. L. F.		Medidas en "m" / Esc: S/E
Proyectó: L. L. F.		Plano Nº: LMT-OC-0028-PL01
Revisó: .		