


- A CONSTRUIR
- SUP A INTERVENIR

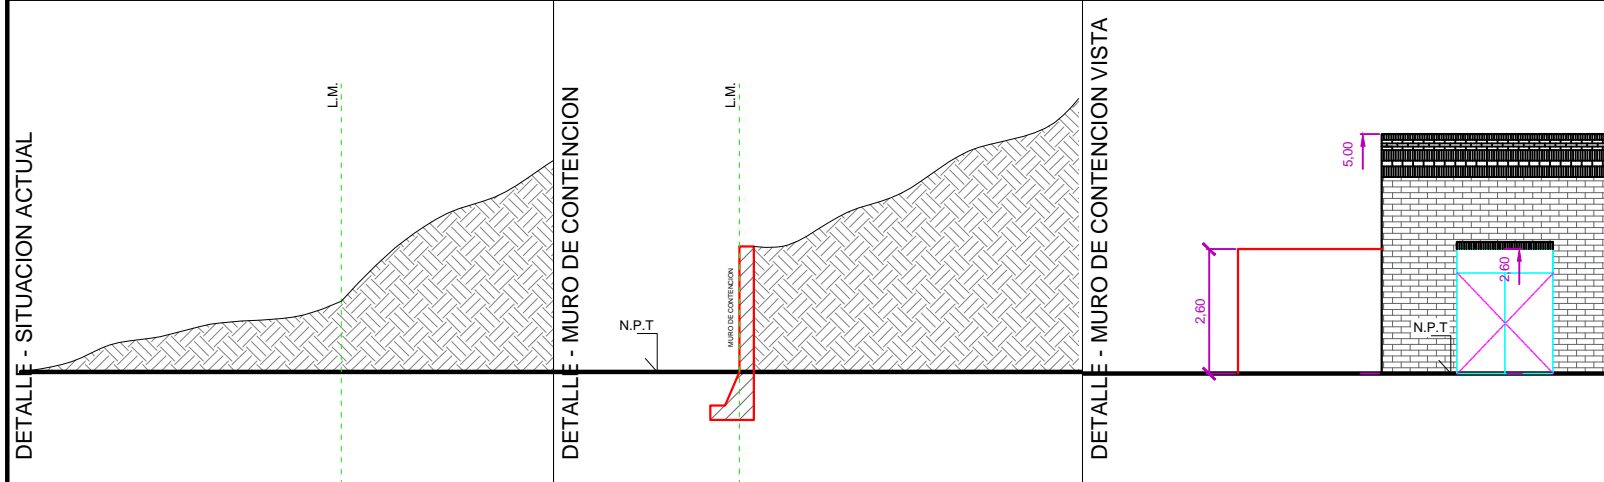

UNIDAD EJECUTORA DE OBRAS E INGENIERÍA
Fecha: 07/2016
Dibujó: -
Proyectó: -
Revisó: -

OBRA: MEJORAMIENTO EDIFICIO SUBESTACION LIBERTADOR Y SALA DE RELES MAIPU
PLANO: Subestacion Libertador

TRENES ARGENTINOS OPERACIONES	
Línea Mitre	
Medidas en "m"	Esc: 1:100
Plano N°: LTC-OC-0002-01	