


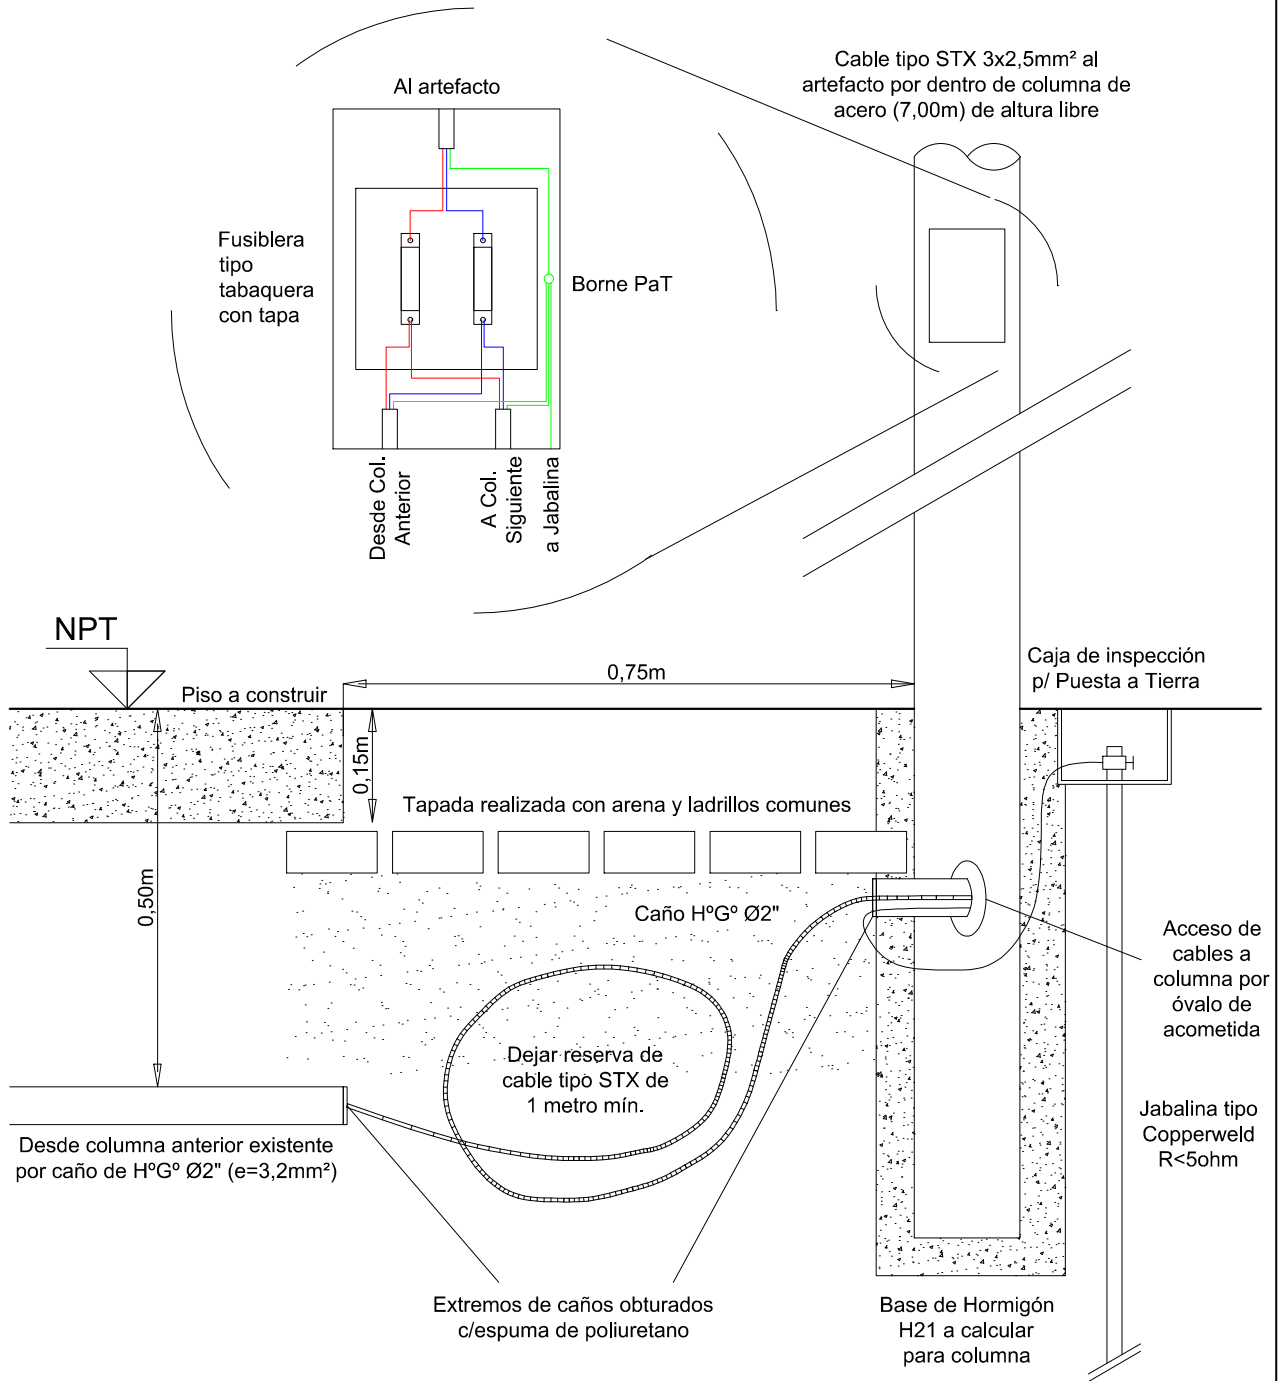

ESC.: S/E



Firma Autor	Firma Usuario	Firma Coordinador Area	Firma Coordinador General	Firma Subgerente de Area	Firma Gerente de Linea
-------------	---------------	------------------------	---------------------------	--------------------------	------------------------

<b>SUBGERENCIA DE INFRAESTRUCTURA - OBRAS E INGENIERÍA</b>	<b>OBRA:</b> Ampliación de Base de Seguridad Operativa Retiro - Linea San Martin		
	<b>PLANO:</b> ESQUEMA ORIENTATIVO DE TENDIDO Y CANALIZACIONES DE COLUMNAS A INSTALAR BASE DE SEGURIDAD OPERATIVA RETIRO		<b>Línea San Martín</b>
	Fecha: 01-2018 Dibujó: N.Parodi Proyectó: Ing. J.c.Baldi Revisó: Ing. J.c.Baldi		Escala: 1:10 Revisión 
	Plano No. <b>LSM-OC-078-PL004</b>		