


SIMBOLOGÍAS:

-  TABLERO DE ENERGÍA: TPL
-  PUESTA A TIERRA (JABALINA TIPO COPPERWELD Ø5/8"X3,00m MÍNIMO COMPLETA)
-  TOMACORRIENTE DE USO GENERAL 2X10A+T
-  TOMACORRIENTE DE USO ESPECIAL 2X20A+T
-  INTERRUPTOR DE EFECTO, NORMALIZADO (2x10A+t)
-  ARTEFACTO DE ILUMINACIÓN TIPO LUMENAC MAREA 2X36W
-  ARTEFACTO DE ILUMINACIÓN TIPO LUMENAC MAREA 1X18W
-  ARTEFACTO DE ILUMINACIÓN TIPO MERIZA 54 C/ BRAZO Y LÁMP. BAJO CONSUMO 20W
-  ARTEFACTO DE ILUMINACIÓN DE EMERGENCIA TIPO ATOMLUX 2020L (H. MONT. = 2,30m)
-  TERMOTANQUE EXISTENTE (150 LTS.)
-  AIRE ACONDICIONADO (VER PLIEGO)

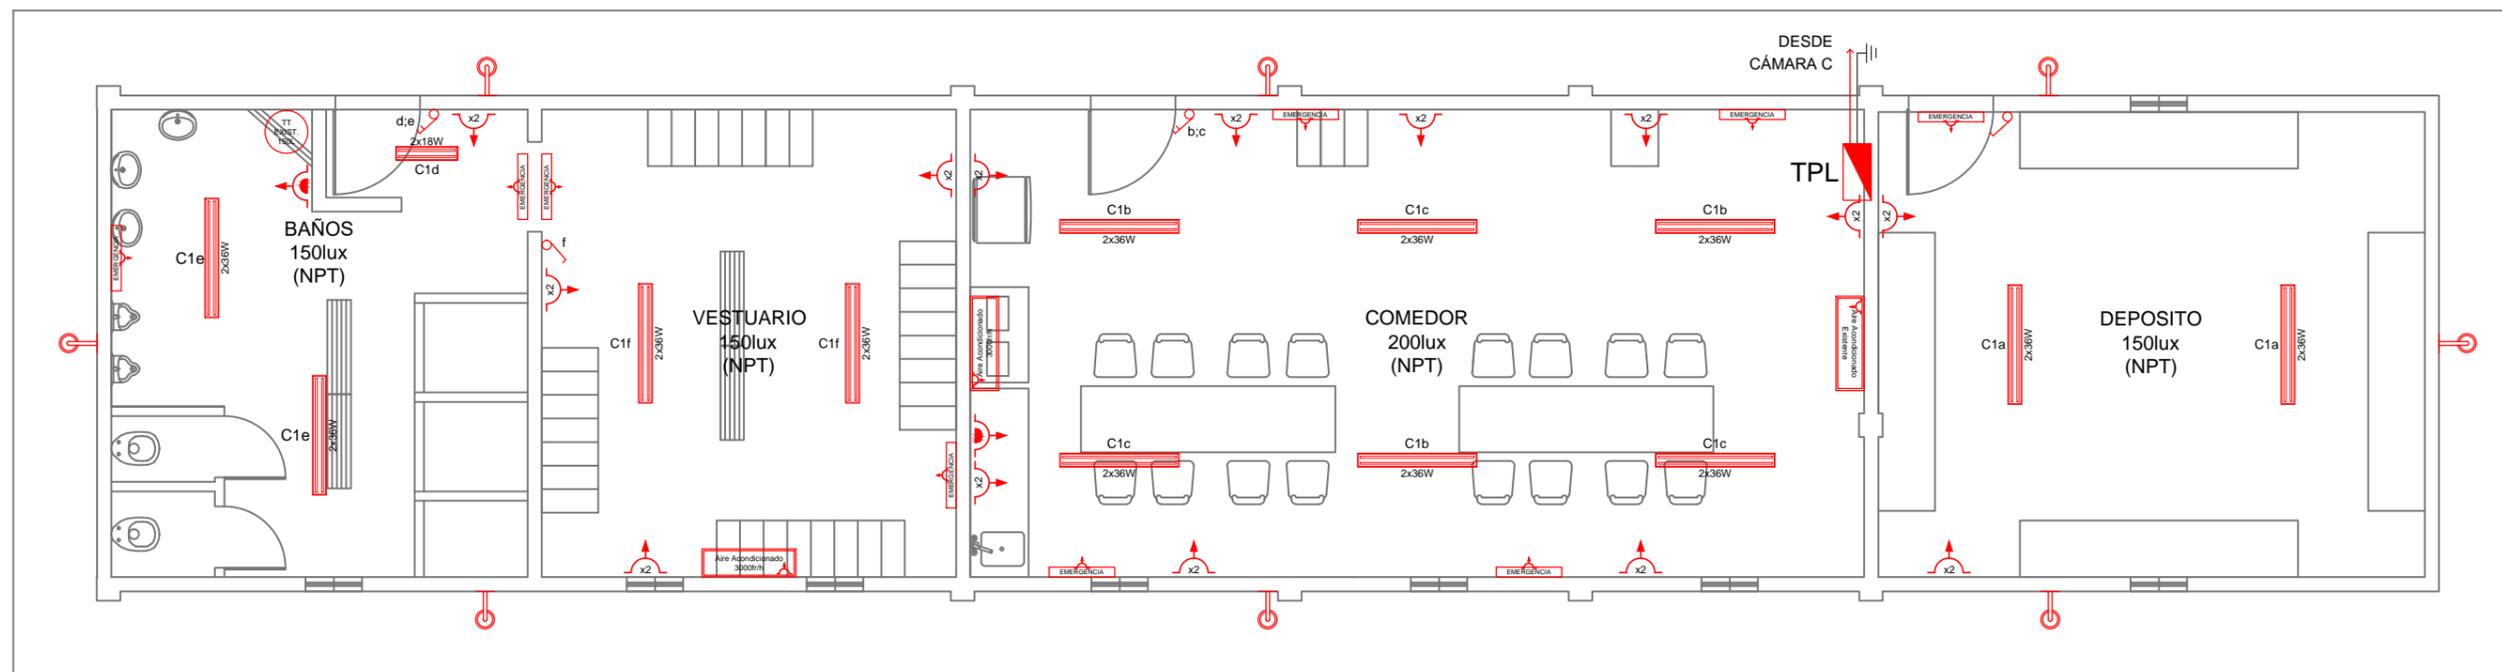

LADO VIAS LAVADERO



LADO CALLE PADRE CARLOS MUGICA

NOTAS:

1.- LAS DIMENSIONES DE LOS DISEÑOS REPRESENTADOS SON SOLAMENTE DEMOSTRACIONES ESQUEMÁTICAS ORIENTATIVAS. EL CONTRATISTA DEBERÁ REALIZAR SU PROPIO DISEÑO. LAS UBICACIONES EXACTAS DE LOS ELEMENTOS SERÁN DEFINIDAS POR EL PROYECTO DEL CONTRATISTA CON LA APROBACIÓN DE LA INSPECCIÓN DE OBRA.

2.- TODOS LOS ELEMENTOS RESPONDERÁN A NORMAS I.R.A.M.

SUBGERENCIA DE OBRAS E INGENIERÍA UNIDAD EJECUTORA Fecha: 05-2017 Dibujó: J. Tomasello Proyectó: Ing. J. C. Baldi Revisó: Ing. J. C. Baldi	OBRA: ADECUACIÓN DE DEPÓSITO PARA PERSONAL EN LAVADERO DE COCHES EN PREDIO RETIRO - LINEA SAN MARTÍN	 Línea San Martín	
	PLANO: ESQUEMA (ORIENTATIVO) DE INSTALACIONES ELÉCTRICAS		Medidas en "m" Esc: 1:75
			Plano N°: LSM-OC-041.PL003