



PLANTA GRAL ESTACIÓN SANTOS LUGARES  
Escala: 1:1000

A- Módulo Molinetes - Planta  
Escala: 1:50

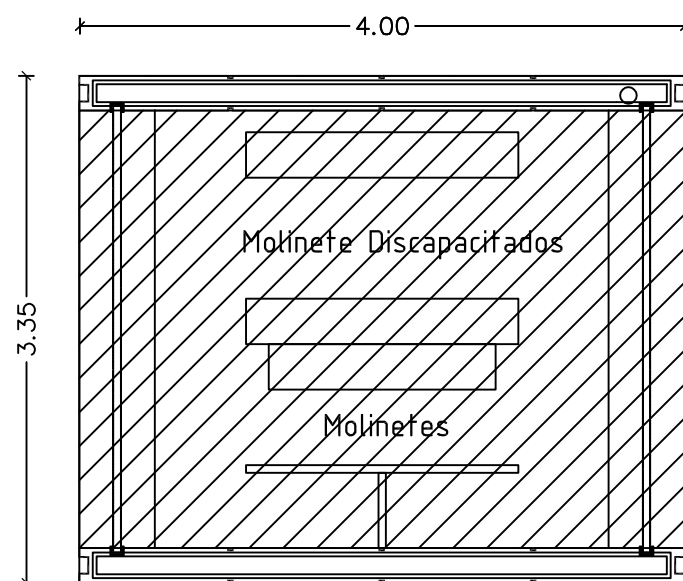

*Lo indicado en este plano se complementa con el pliego de especificaciones técnicas particulares.*

*Las medidas consignadas en el mismo se deberán verificar in situ.*

Subgerencia de Obras e Ingeniería Unidad Ejecutora	<b>OBRA:</b> Modificación de Pisos en Módulos SUBE/Boletería - Estación V. del Parque - Devoto - Sáenz Peña - Santos Lugares - Caseros - El Palomar - Hurlingham - Línea San Martín	 <b>Línea San Martín</b>
Fecha: 03-2017 Dibujó: L.R. Proyectó: J.Z. Revisó: M.V.	<b>PLANO:</b> Estación Santos Lugares: Ubicación y Planta	