



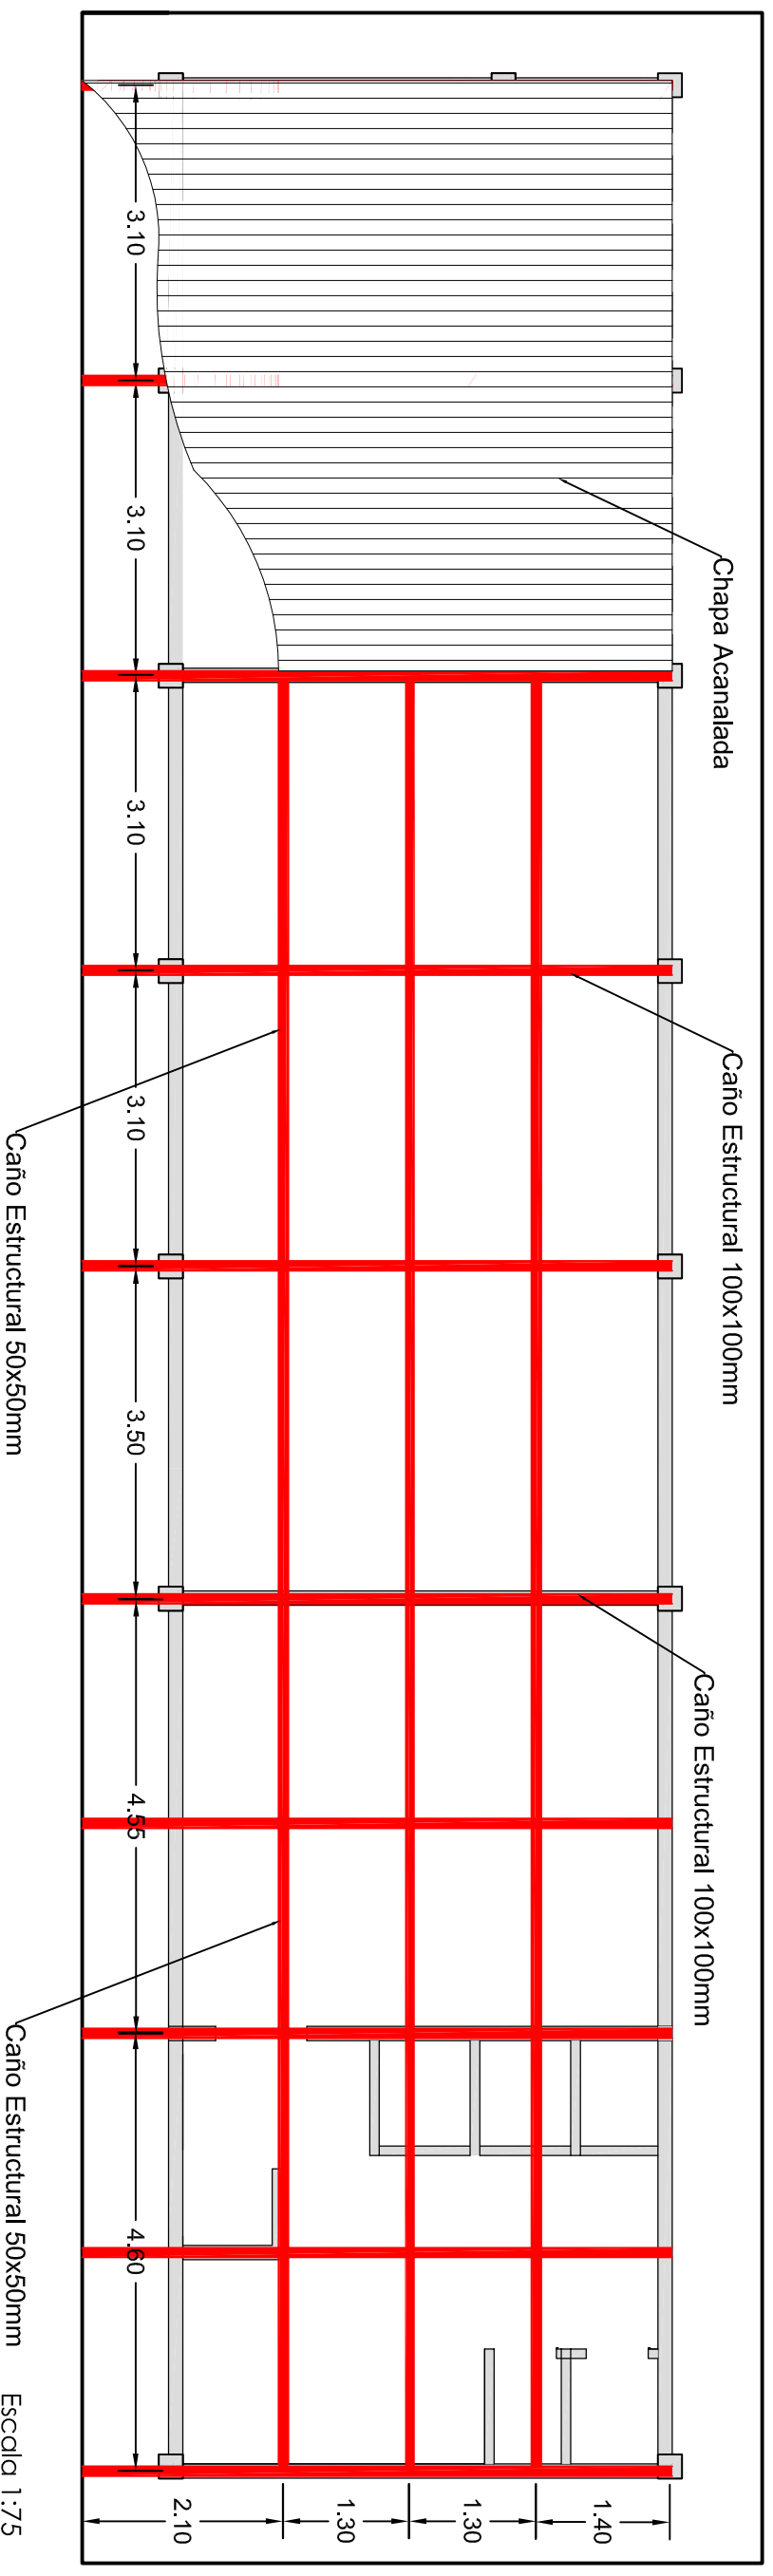

Planta Base Anteproyecto

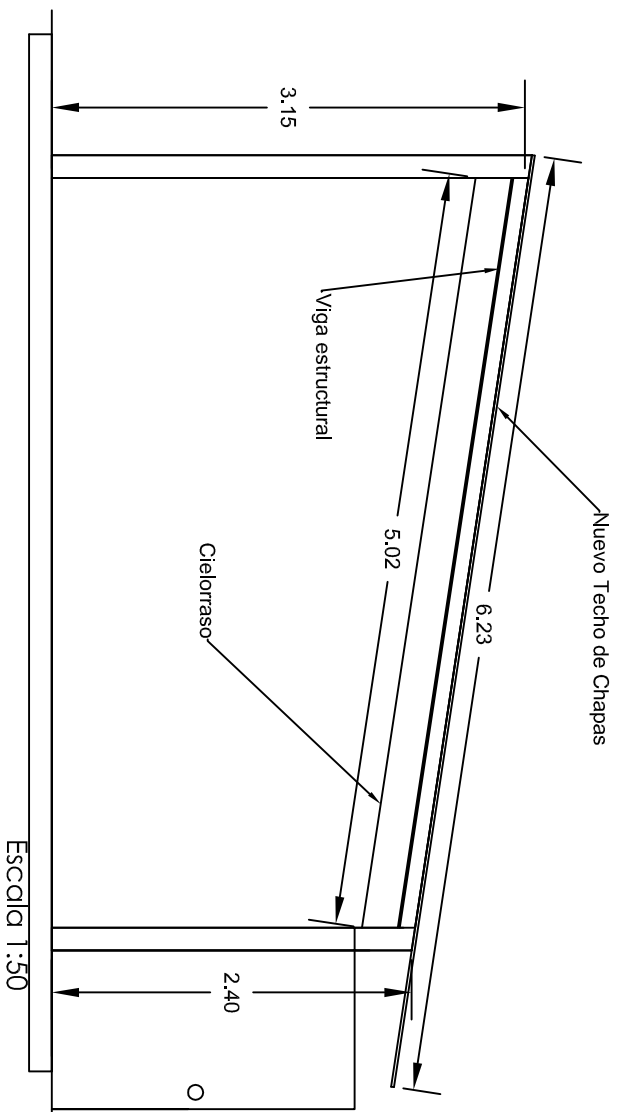

Corte



Subgerencia de Obras e Ingeniería Unidad Ejecutora	<b>OBRA:</b> Adecuación de Depósito para Personal en Lavadero de Coches en Predio Refiro - Línea San Martín	 <b>Línea San Martín</b>
Fecha: 06-2017	<b>PLANO:</b> Esquema de Techos	
Dibujó: N.Solis		Escala: en plano
Proyectó: Solis/Vexenat		Revisión
Revisó: Arq. Vexenat		 <b>LSM-OC-041-PI002</b>