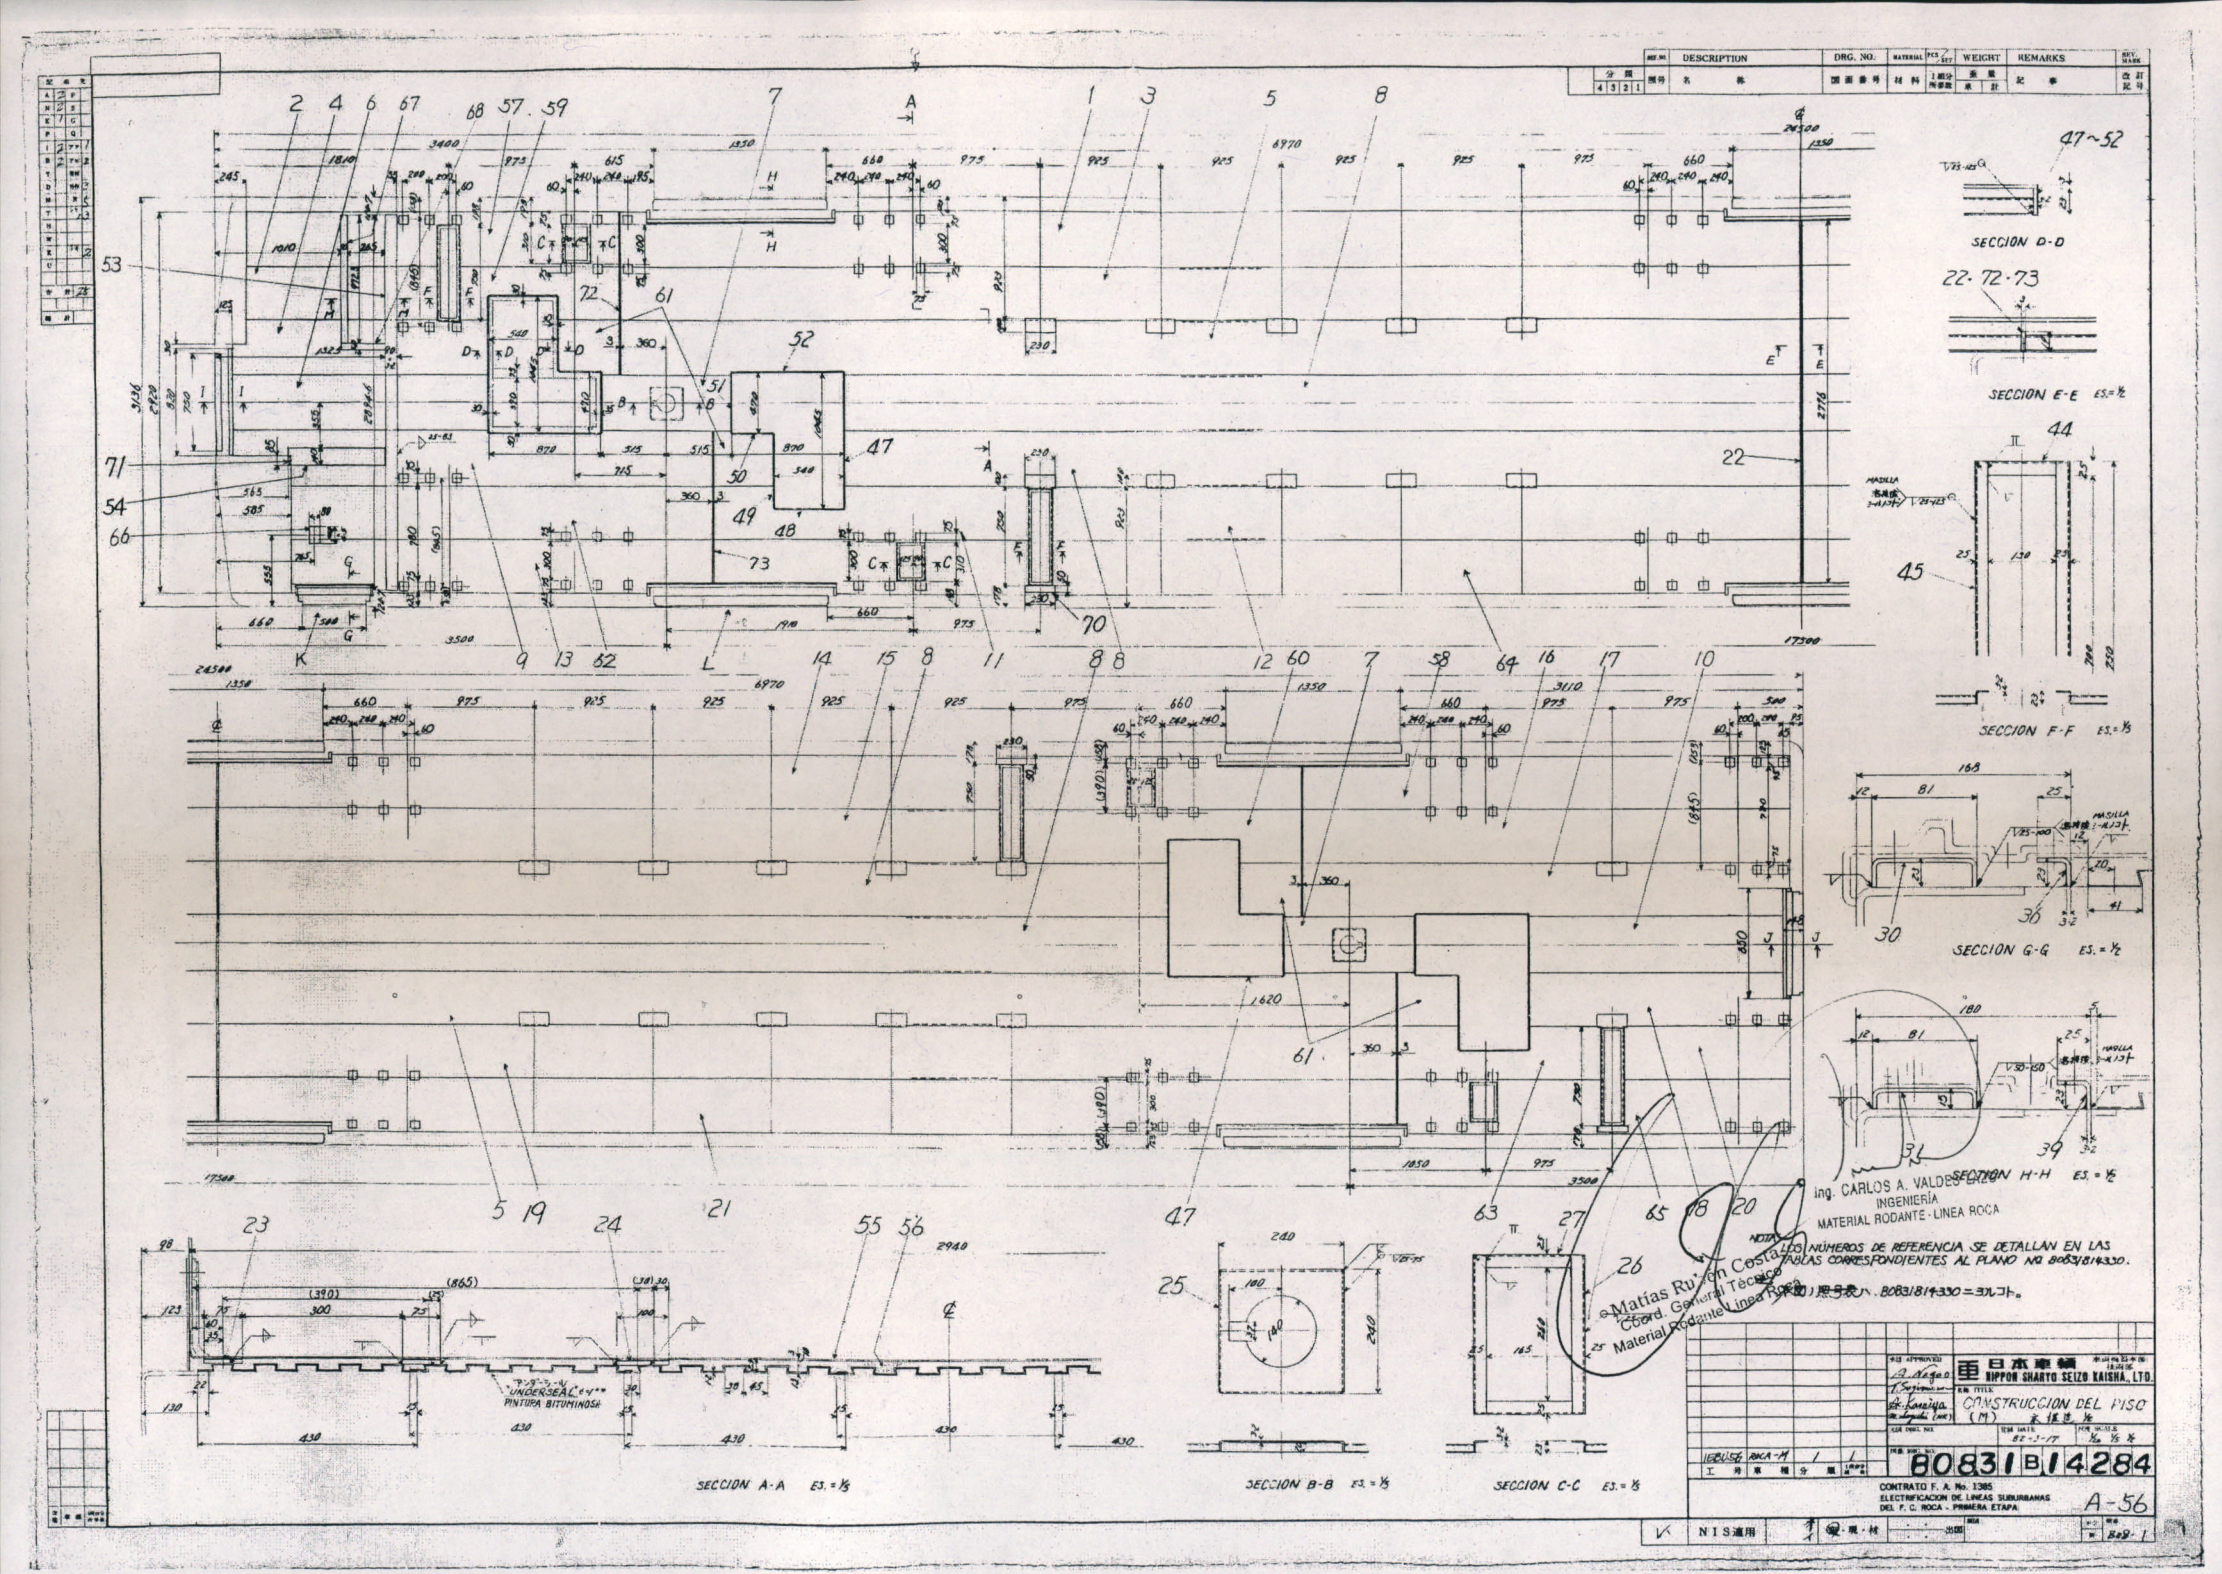

SECCION D-D
SECCION E-E ES.=1/2
SECCION F-F ES.=1/5
SECCION G-G ES.=1/2
SECCION H-H ES.=1/2
SECCION A-A ES.=1/5
SECCION B-B ES.=1/5
SECCION C-C ES.=1/5
UNDERSEAL
PINTURA BITUMINOSA
Ing. CARLOS A. VALDES ENZO
INGENIERÍA
MATERIAL RODANTE - LINEA ROCA
Matías Rubén Costa
Coord. General Técnico
Material Rodante Línea Roca
NOTA: LOS NÚMEROS DE REFERENCIA SE DETALLAN EN LAS TABLAS CORRESPONDIENTES AL PLANO Nº 80831814330.
80831814330 ニヨルコト。
日本車輌
NIPPON SHARYO SEIZO KAISHA, LTD.
CONSTRUCCION DEL PISO (M)
80831814284
CONTRATO F. A. No. 1385
ELECTRIFICACION DE LINEAS SUBURBANAS DEL F. C. ROCA - PRIMERA ETAPA
A-56
NIS適用