


**ESQUEMA PARA
TENDIDOS ENTERRADOS
ESC.: 1:10**

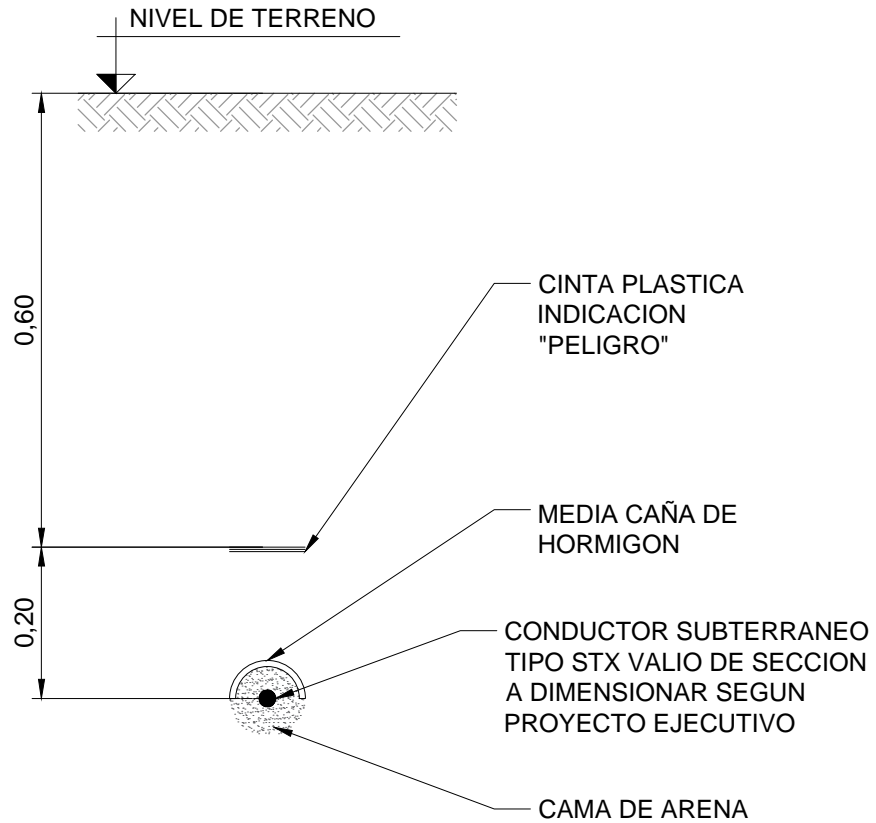

NOTAS:

1.- LAS DIMENSIONES DE LOS DISEÑOS REPRESENTADOS SON SOLAMENTE DEMOSTRACIONES ESQUEMÁTICAS ORIENTATIVAS. EL CONTRATISTA DEBERÁ REALIZAR SU PROPIO DISEÑO. LAS UBICACIONES EXACTAS DE LOS ELEMENTOS SERÁN DEFINIDAS POR EL PROYECTO DEL CONTRATISTA CON LA APROBACIÓN DE LA INSPECCIÓN DE OBRA.

2.- TODOS LOS ELEMENTOS RESPONDERÁN A NORMAS I.R.A.M.

Firma Autor	Firma Usuario	Firma Coordinador Area	Firma Coordinador General	Firma Subgerente de Area	Firma Gerente de Linea
-------------	---------------	------------------------	---------------------------	--------------------------	------------------------

Subgerencia de
Infraestructura -
Obras e Ingenieria

OBRA:

Construcción de Cabinas de Seguridad -
Predio Retiro - Línea San Martín

**TRENES ARGENTINOS
OPERACIONES**

Fecha: 11/2017

PLANO:

Esquema Orientativo de Instalaciones Eléctricas
Detalle Conductor Enterrado

Línea San Martín

Dibujó: J. Tomasello

Proyectó: Ing. J. C. Baldi

Revisó: Ing. J. C. Baldi

Escala: 1:10

Revisión

Plano No.

LSM-OC-067-PL003