


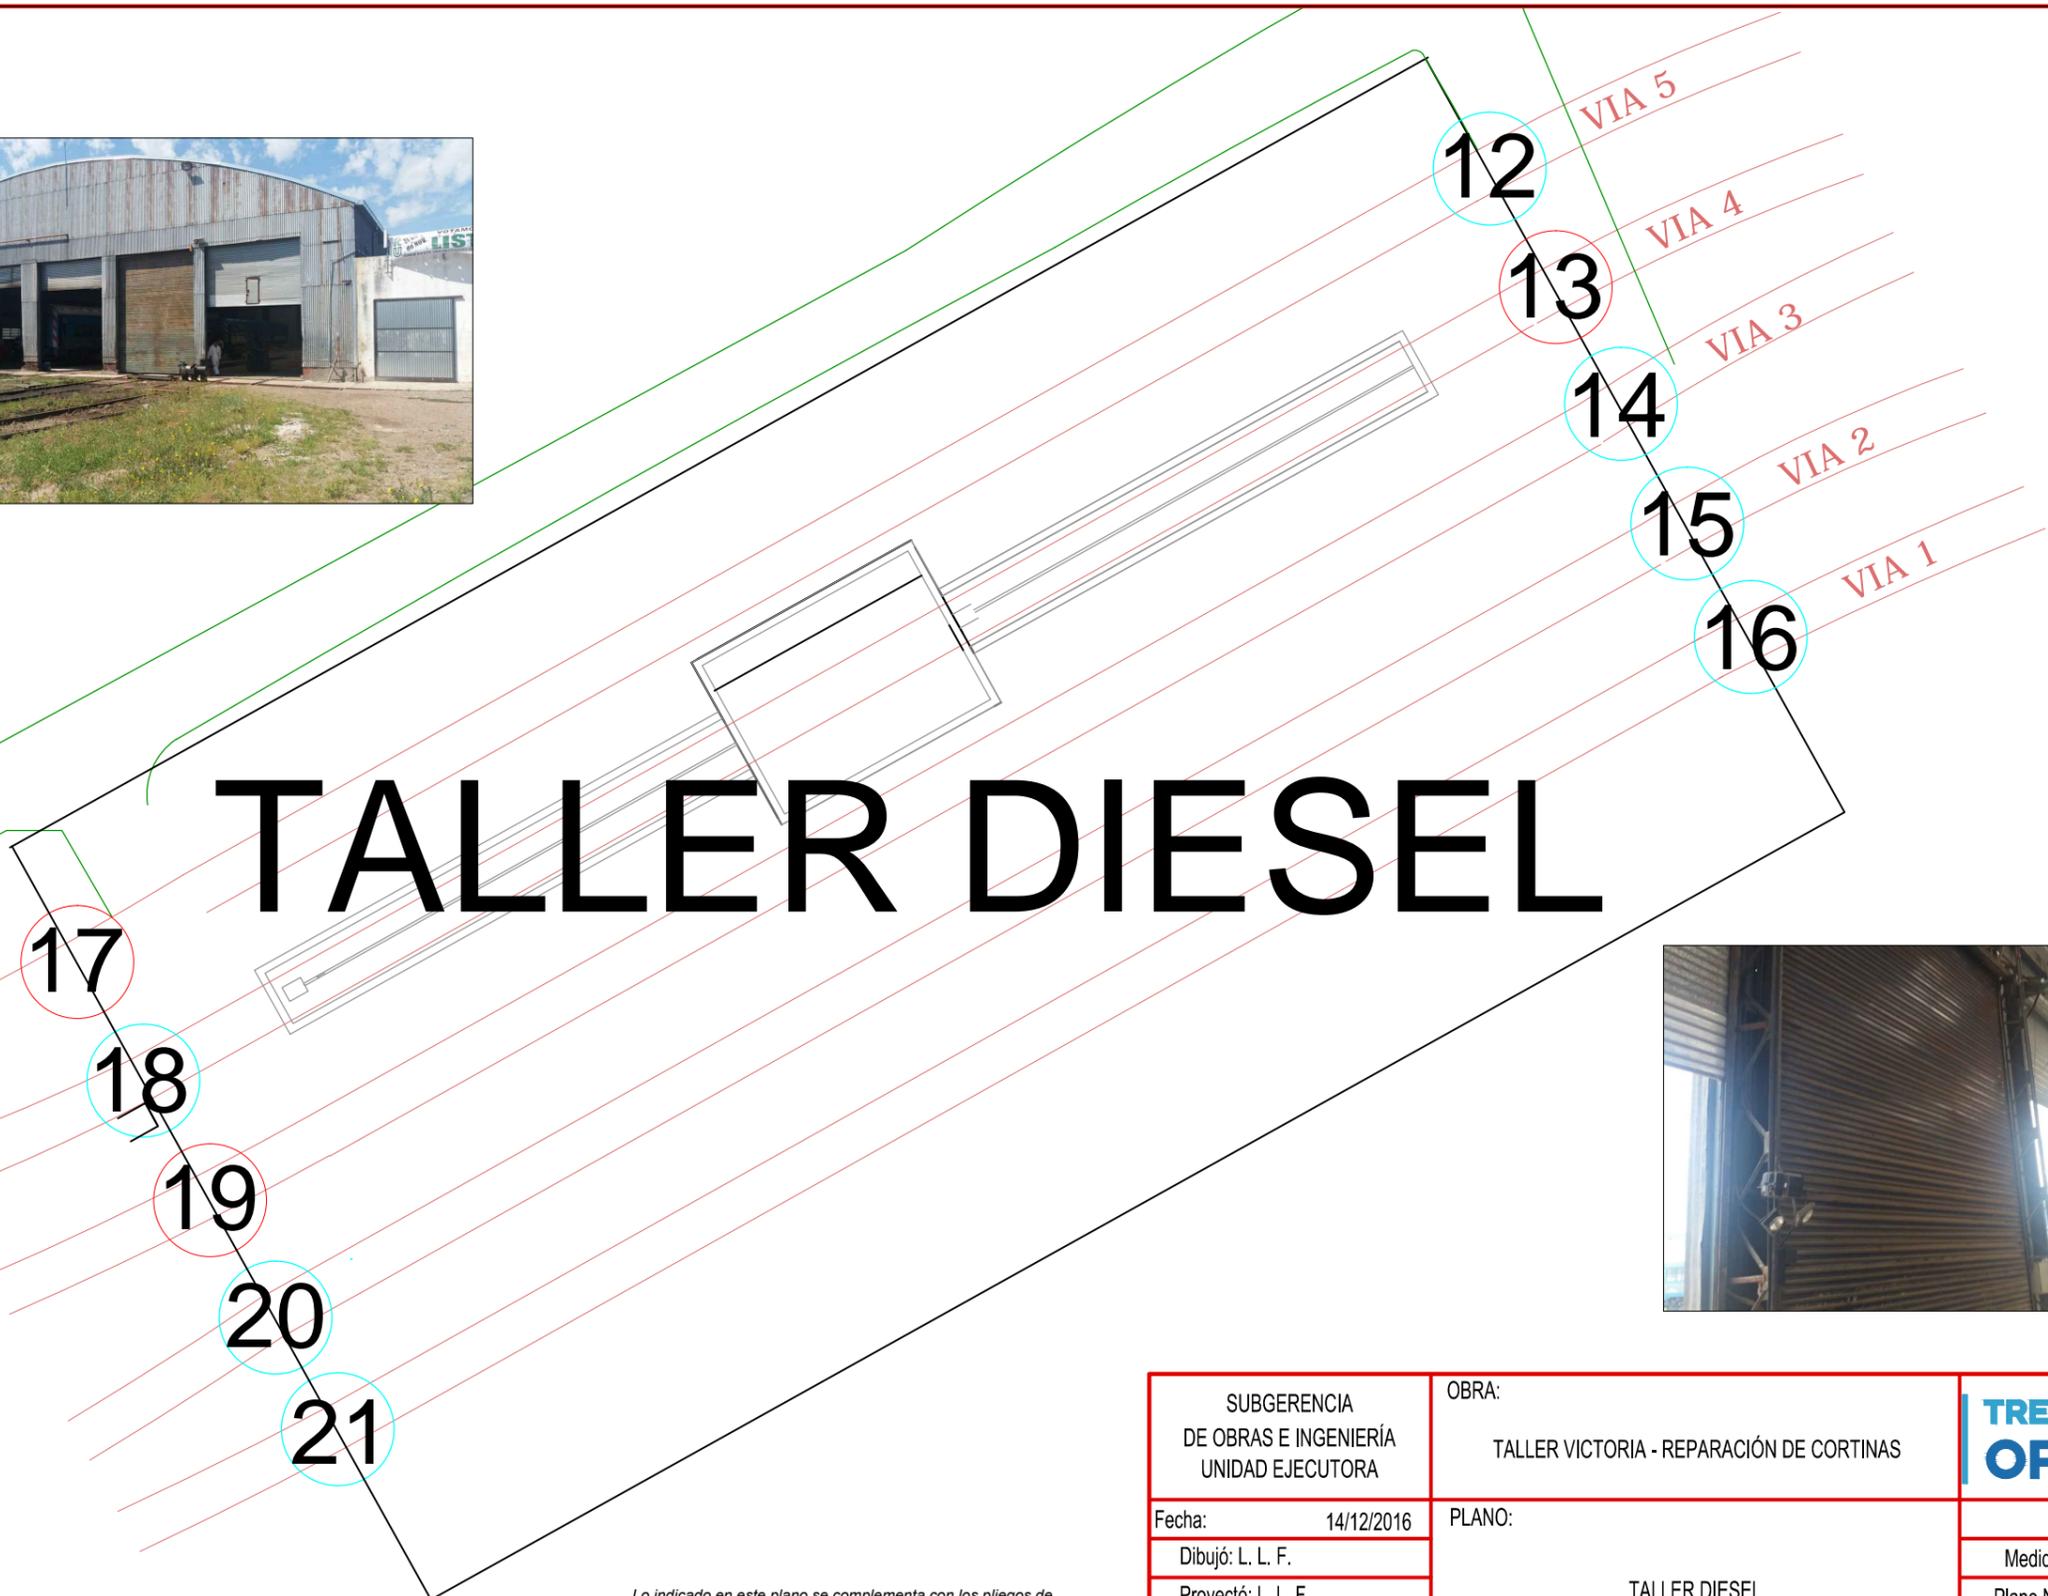

# TALLER DIESEL



Lo indicado en este plano se complementa con los pliegos de especificaciones técnicas particulares y generales.  
Las medidas consignadas en el mismo se deberán verificar in situ.

SUBGERENCIA DE OBRAS E INGENIERÍA UNIDAD EJECUTORA	OBRA: TALLER VICTORIA - REPARACIÓN DE CORTINAS	<b>TRENES ARGENTINOS OPERACIONES</b>	
Fecha: 14/12/2016	PLANO: TALLER DIESEL	<b>Línea Mitre</b>	
Dibujó: L. L. F.		Medidas en "m"	Esc: S/E
Proyectó: L. L. F.		Plano N°: LMT-OC-0045-PL02	
Revisó: .			