


» Planta de ubicación general/ Alcance del trabajo

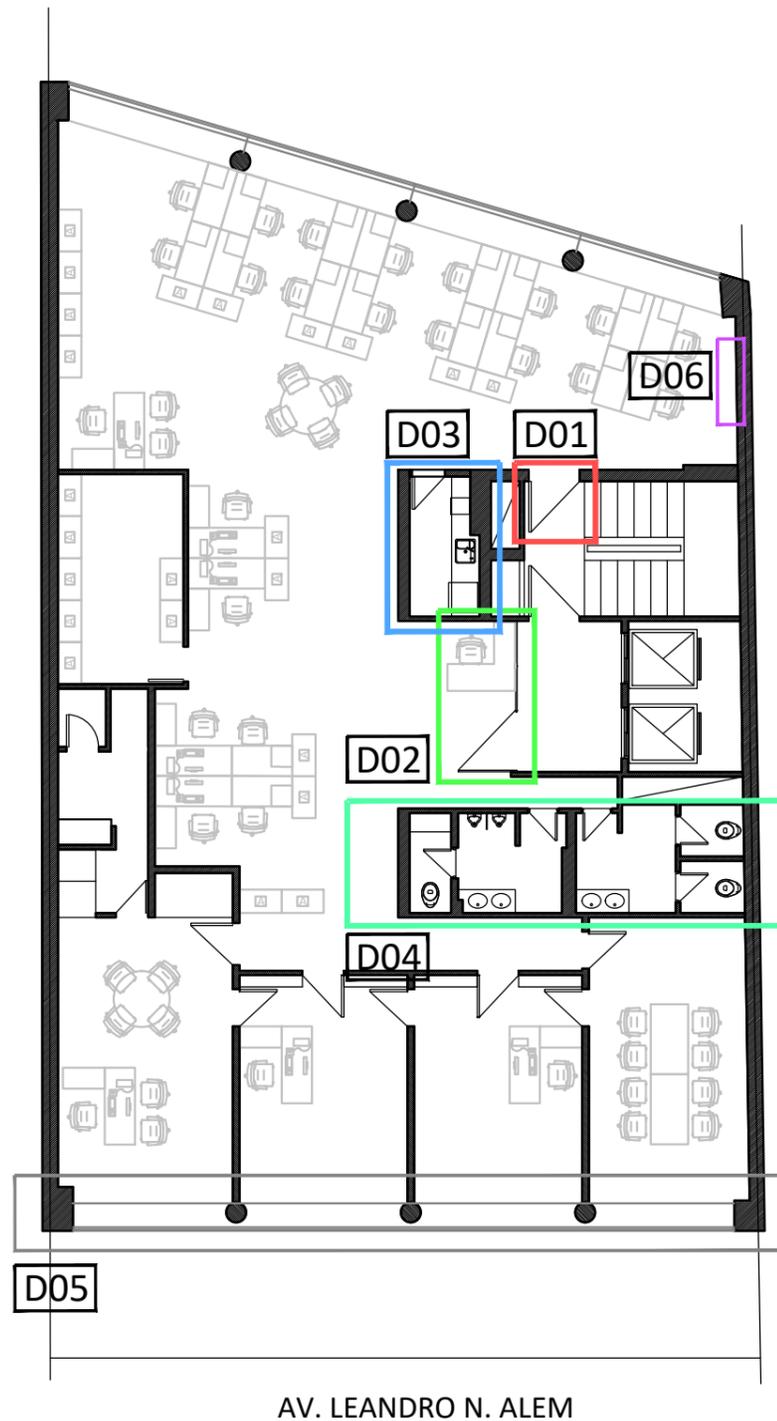

- D01** Comprende el retiro de la puerta de blindex y su posterior reemplazo por una puerta cortafuego RF60 con barral antipánico según normativas vigentes, deberá poseer un alarma de apertura. También se colocaran 5 detectores de humo inalámbricos conecados a central alarma de incendio.
- D02** Las tarea encomendada será colocar un kit control de accesos con llaveros de proximidad, a fin de incorporar un sistema de seguridad para el acceso. Deberan proveerse 50 llaveros de acces. Asi mismo se colocara un vinilo con la imagen institucional
- D03** El alcance de los trabajos contempla el recambio de muebles en mal estado y la optimización de la mesada. Por otro lado se incorpora un nuevo tendido para el segundo dispenser que actualmente se encuentra fuera de uso.
- D04** Comprende la reparación de pizas de mosaico dañadas, el reemplazo de lavatorios por mesadas y la provisión y colocación de artefactos de iluminación. Asi mismo, contempla la reparación de humedad en pared pasillo.
- D05** Provisión y colocación de burletes EPDM a fin de garantizar la estanqueidad de las aberturas
- D06** Provisión y colocación de equipo de A° A° frio calor, tecnología inverter.

TRENES ARGENTINOS OPERACIONES		Operadora Ferroviaria Sociedad del Estado Av. Dr. Ramos Mejía 1302, 4°, CABA (CP 1104) Argentina. Tel. (54-11) 3220-630 www.trenesargentinos.gob.ar		 Ministerio de Transporte Presidencia de la Nación	
EJECUTO	LS	Adecuación de inslaciones de seguridad, incendio y núcleos húmedos de oficina Alem 1074 8° Piso			
PROYECTO	LS				
APROBO	MDB	ESCALA	FECHA: ENE 18	LINEA: SC	RAMAL:
		<small>LA FIRMA SE RESERVA LA PROPIEDAD DE ESTE ELABORADO CON PROHIBICION DE REPRODUCIRLO O TRANSFERIRLO EN TODO O EN PARTE A OTRA FIRMA O PERSONA SIN SU PREVIA AUTORIZACION ESCRITA.</small>		SC-VO-ET068-PL001	