



Planta

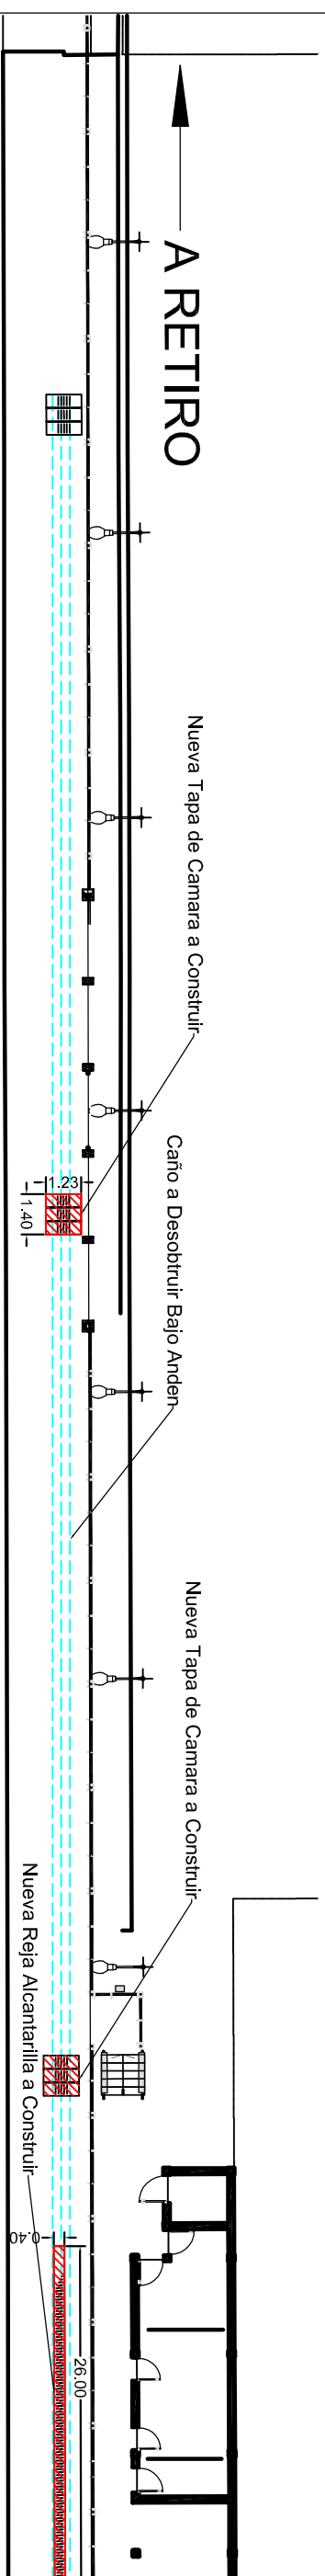


ANDEN ASCENDENTE

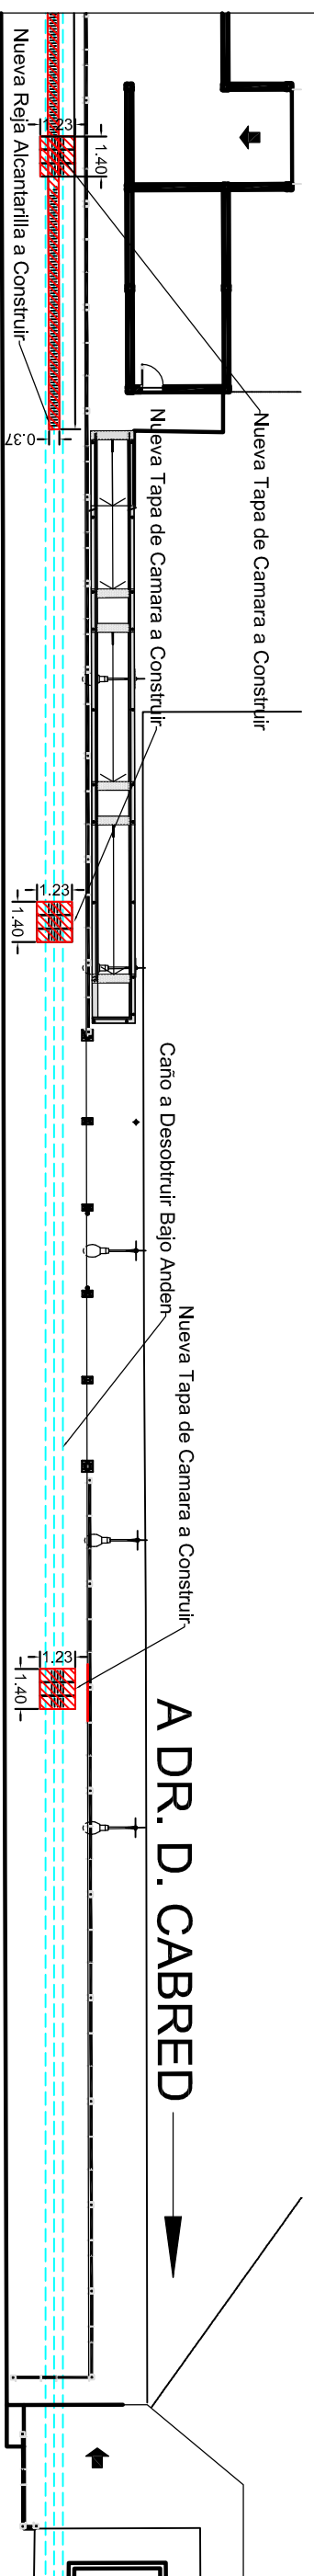

ANDEN ASCENDENTE

Ubicación

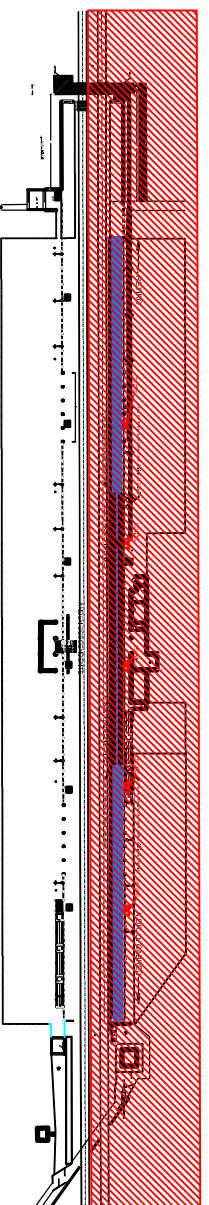

A Retiro

A Cabred

<p>Unidad Ejecutora Obras e Ingeniería</p>	<p>OBRA: Limpieza de Desague Bajo Anden Y Elevación de Cañerías Preexistentes en Estación Villa Astolfi - Línea San Martín</p>	<p>Línea San Martín</p>
<p>Fecha: 08-2016 Dibujó: N. Solís Proyectó: N. Solís Revisó: Arq. J. Vexenat</p>	<p>PLANO: Planta 2</p>	
<p>Plano No. LSM-OC-0031-PL002</p>		