


LADO CALLE VALENTIN GOMEZ

TOMA A SOLICITAR POR EL CONTRATISTA

TOMA PCT EXISTENTE

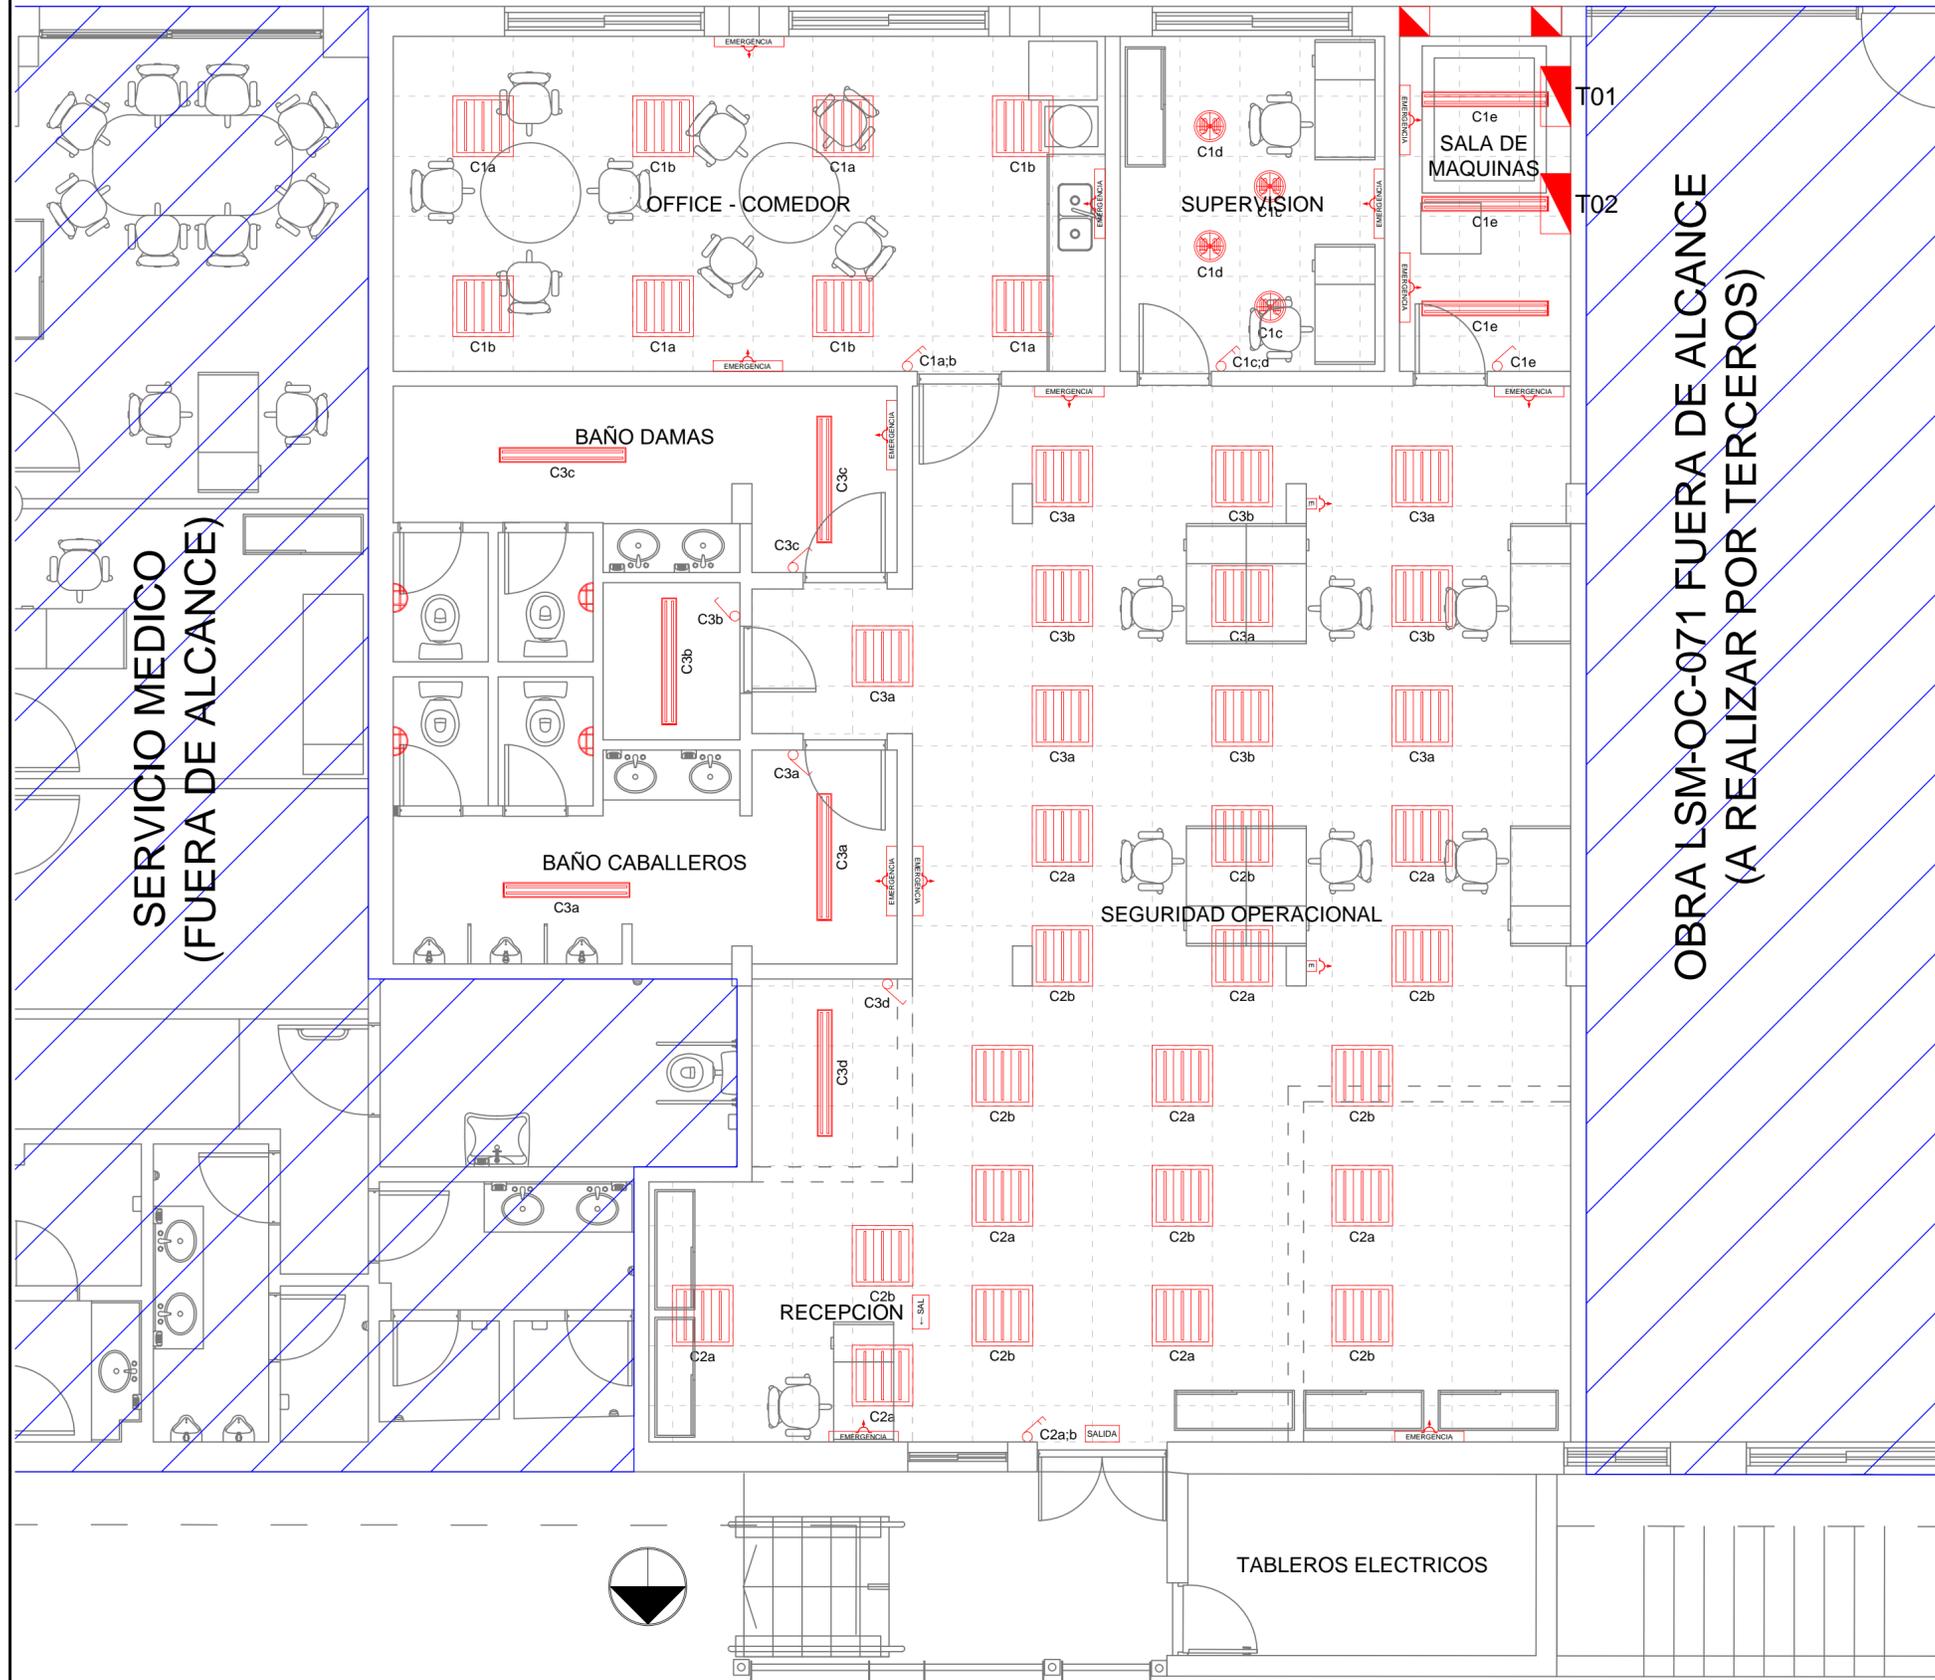

SERVICIO MEDICO
(FUERA DE ALCANCE)

OBRA LSM-OC-071 FUERA DE ALCANCE
(A REALIZAR POR TERCEROS)

SIMBOLOGIAS:

- TOMA DE ENERGIA EDENOR
- TABLERO DE ENERGIA: T01, T02
- ART. DE ILUM. TIPO LUMENAC COMFORT 3x36W C/ LAMP. FL. B. FRIO
- ART. ILUM. TIPO LUMENAC MAREA 2x36W C/ TUBO FL. T5 B. FRIO
- ART. ILUM. TIPO LUMENAC ENERGY C/ LAMP. FLC-D 3x26W
- ARTEFACTO TIPO TORTUGA DE ALUMINIO C/LAMP. BC TUBULAR 11W
- INTERRUPTOR DE EFECTO
- ART. ILUM. DE EMERGENCIA AUTONOMO TIPO ATOMLUX 2020L
- TOMACORRIENTE DE USO GENERAL 2x10A+t

NOTAS:

- 1.- LAS DIMENSIONES DE LOS DISEÑOS REPRESENTADOS SON SOLAMENTE DEMOSTRACIONES ESQUEMATICAS ORIENTATIVAS. EL CONTRATISTA DEBERA REALIZAR SU PROPIO DISEÑO. LAS UBICACIONES EXACTAS DE LOS ELEMENTOS SERAN DEFINIDAS POR EL PROYECTO DEL CONTRATISTA CON LA APROBACION DE LA INSPECCION DE OBRA.
- 2.- TODOS LOS ELEMENTOS RESPONDERAN A NORMAS I.R.A.M. Y PARTICULARES.

Firma Autor	Firma Usujado	Firma Coordinador Area	Firma Coordinador General	Firma Subgerente de Area	Firma Gerente de Linea
Subgerencia de Infraestructura - Obras e Ingenieria	OBRA: Refacción de Oficina de Seguridad Operacional en Estación Caseros - LSM		TRENES ARGENTINOS OPERACIONES		
Fecha: 11/2017	PLANO: Esquema Orientativo de Inst. Eléctricas Iluminación General y de Emergencia		Línea San Martín		
Dibujó: J. Tomasello	Proyectó: Ing. J. C. Baldi		Escala: 1:50	Revisión	Plano No. LSM-OC-069-PL004
Revisó: Ing. J. C. Baldi					

LADO VIAS PRINCIPALES