



- Cerramiento
- Nueva Ubicacion de Postes
- Postes

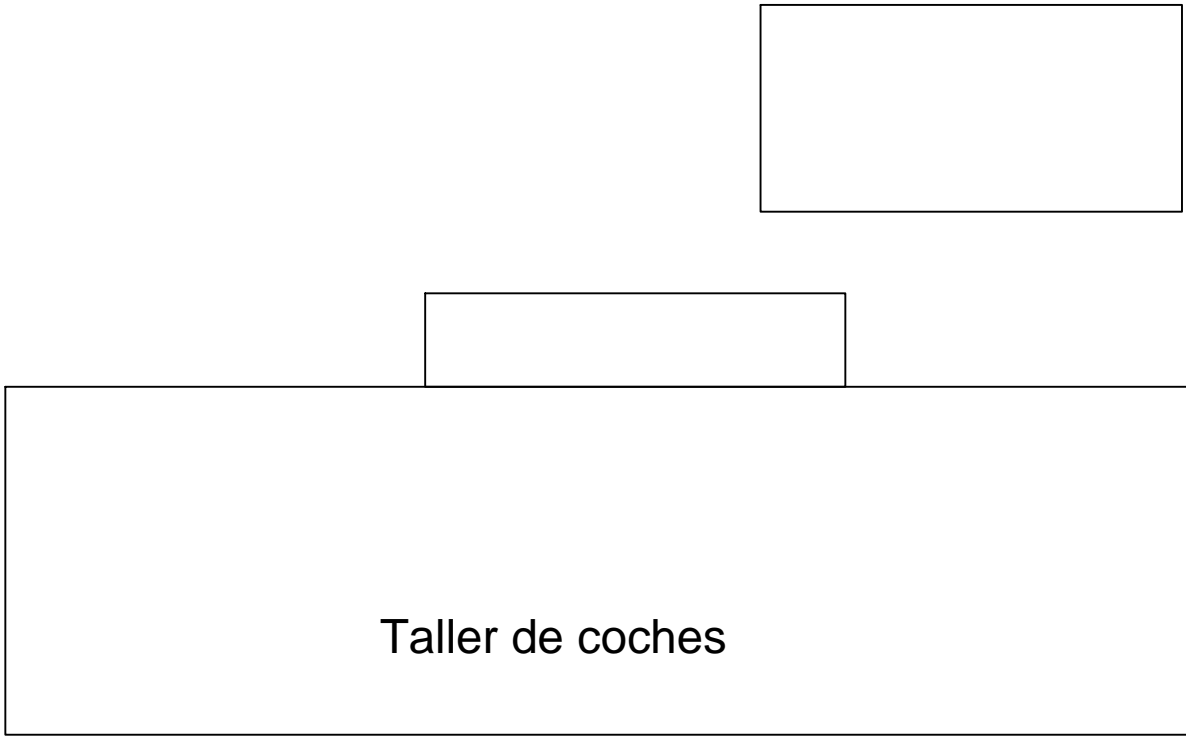


Taller de coches

Bases de Postes de catenaria a reubicar

Vías de playa

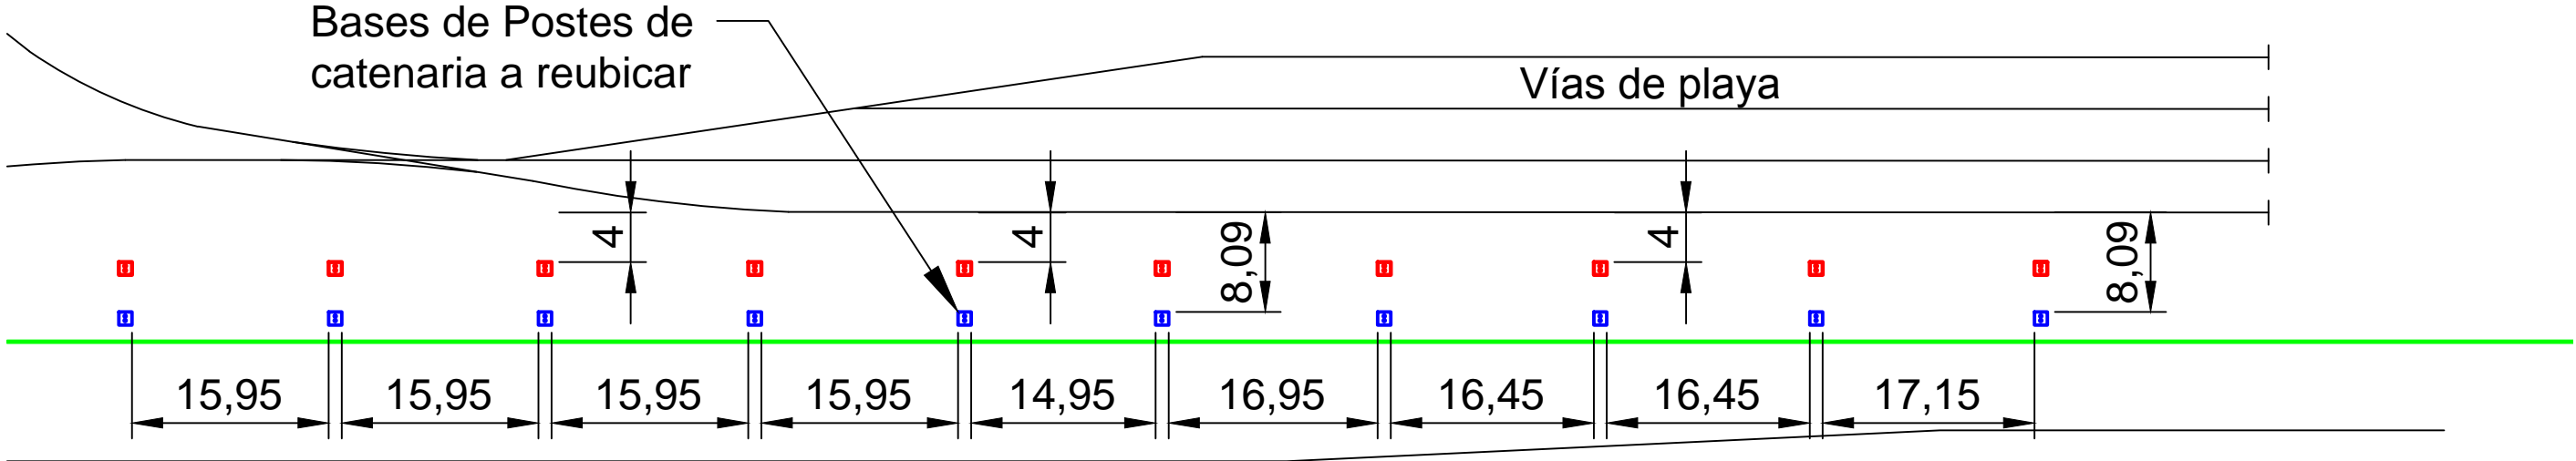

UNIDAD EJECUTORA DE OBRAS E INGENIERÍA	<b>OBRA:</b> Corrimiento de Postes de Catenaria en la playa de los talleres de la Estación Canal.	 <b>Línea LTC</b>
Fecha: 16/02/2017	<b>PLANO:</b> PLANO DE PLANTA GENERAL	
Dibujó: GJV		Plano N°: LTC-OV-03-DW-01
Proyectó: -		
Revisó: DEF		