



Planta Base Existente

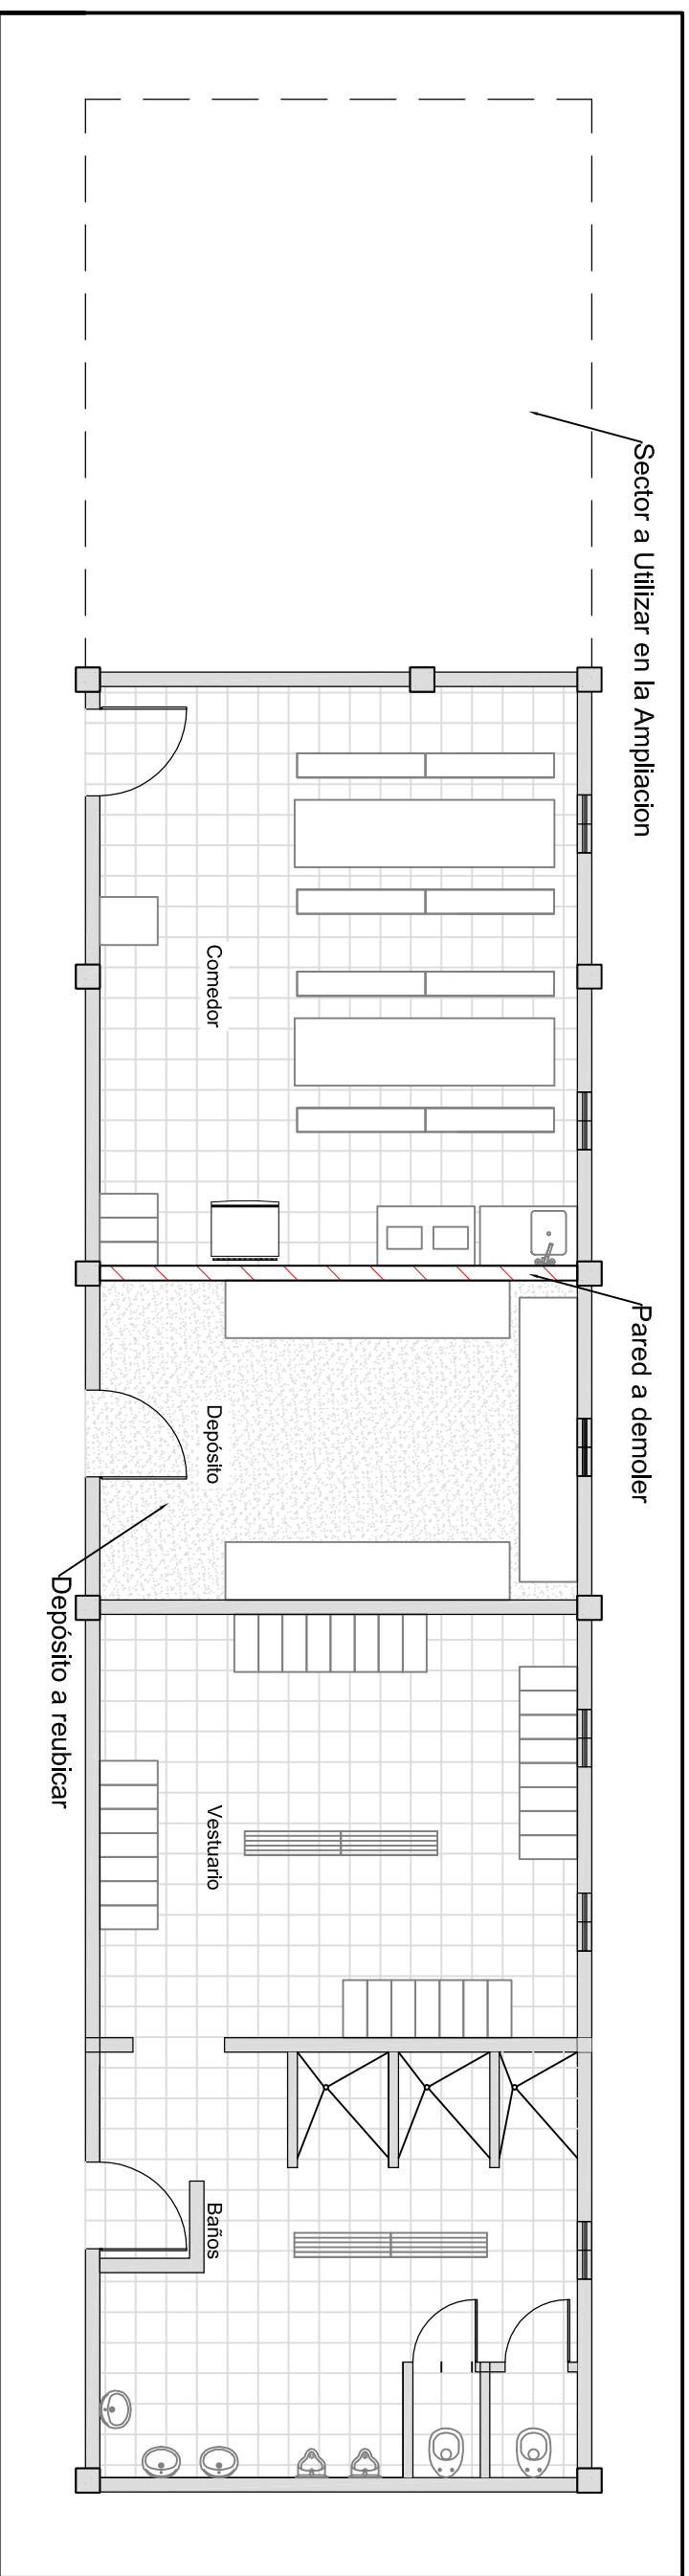



Planta Base Anteproyecto

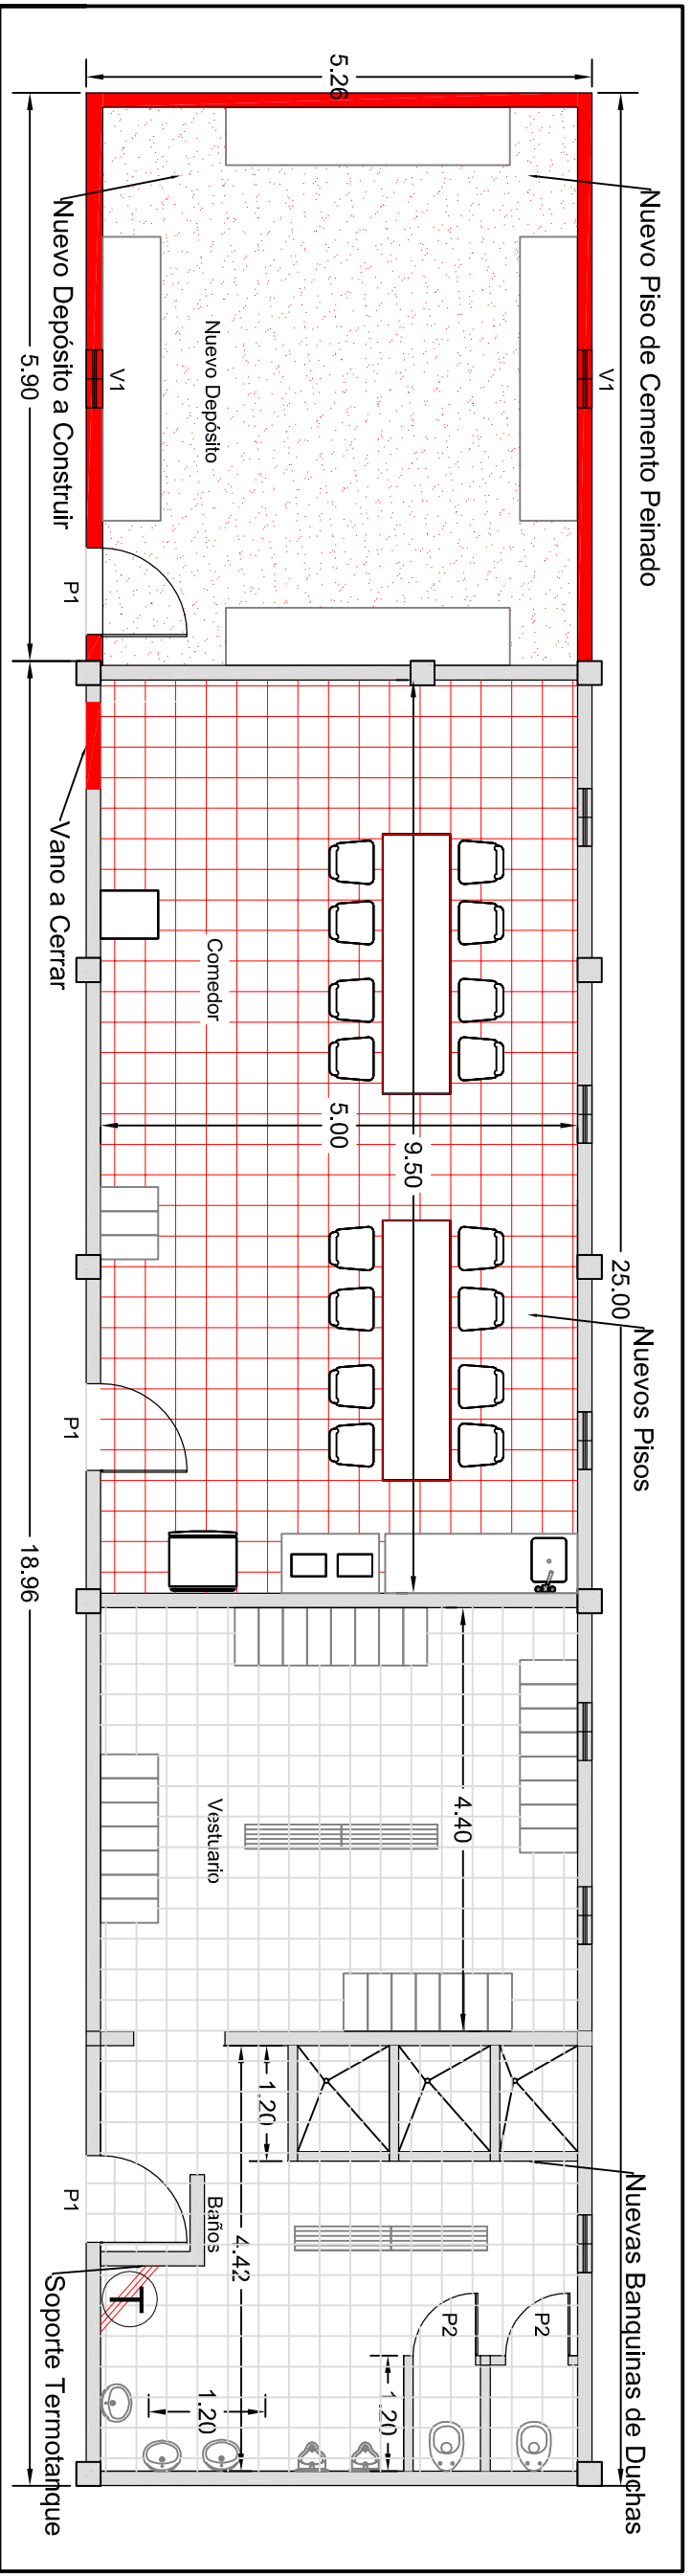

 Sector Piso Cerámico a Renovar

Ubicación

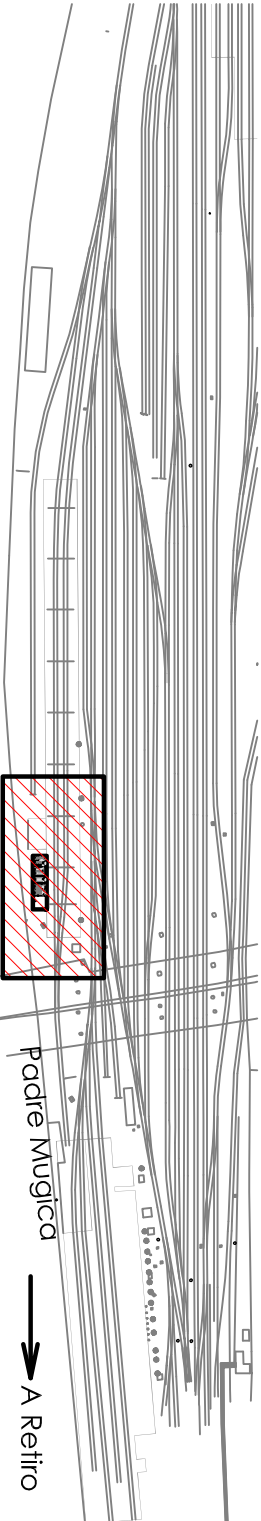

Subgerencia de Obras e Ingeniería Unidad Ejecutora	OBRA: Adecuación de Depósito para Personal en Lavadero de Coches en Predio Retiro - Línea San Martín	 Línea San Martín
Fecha: 06-2017 Dibujó: N.Solis Proyecto: Solis/Vexenat Revisó: Arq. Vexenat	PLANO: Esquema de Anteproyecto	