


Esquema de anteproyecto

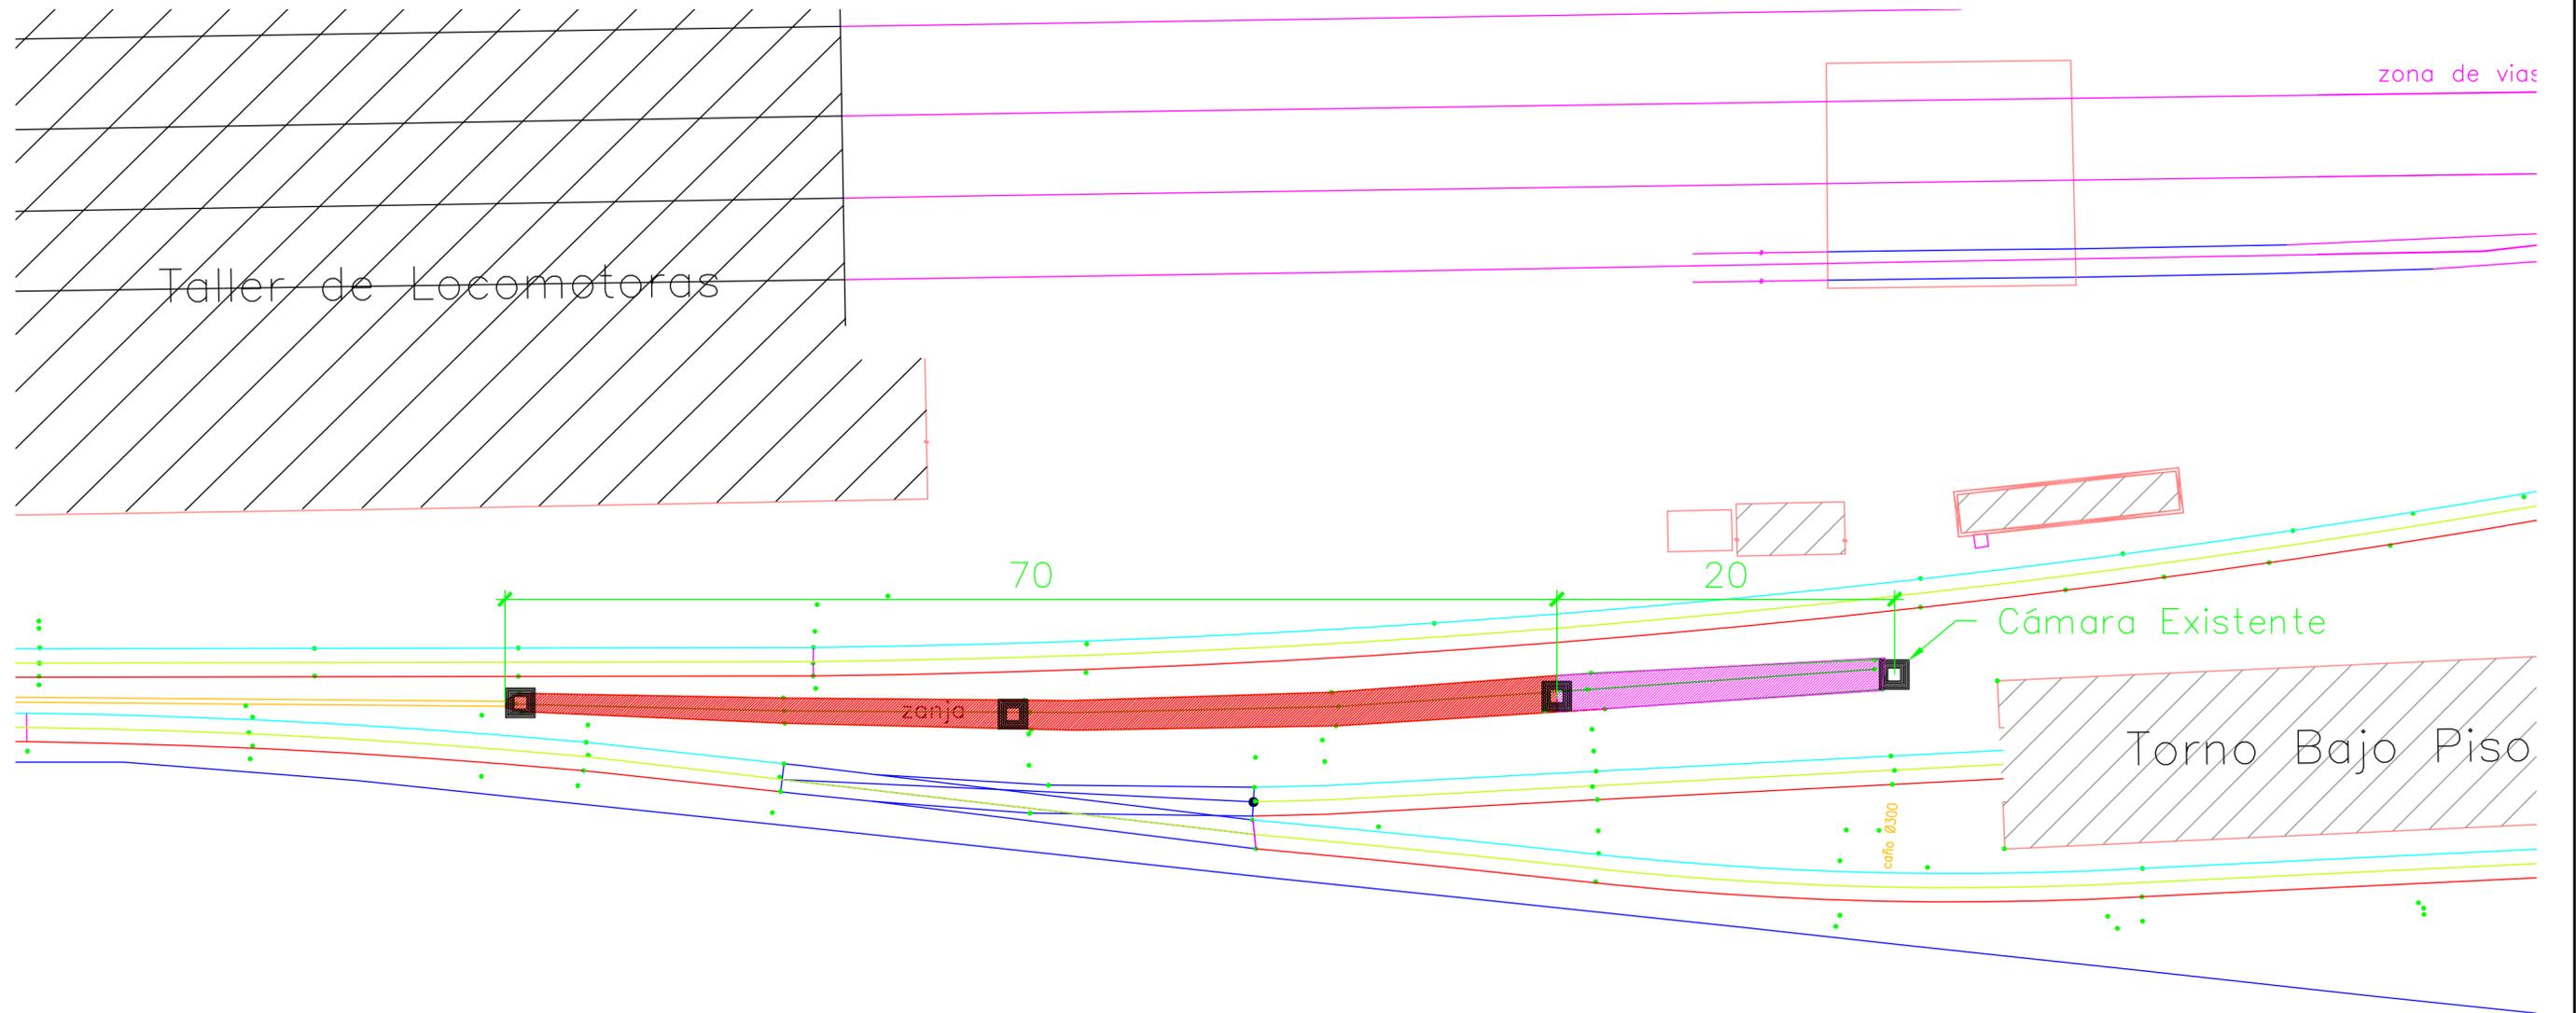

- Zanja a cielo abierto a entubar (70m)
- Nueva Zanja + Reemplazo Desagüe (20m)

* Nota: La ubicación definitiva de las nuevas cámaras a ejecutarse surgirá del proyecto ejecutivo y relevamiento de LA CONTRATISTA.

Subgerencia de Infraestructura Obras e Ingeniería	OBRA: ENTUBADO DE DESAGÜES DE VÍAS DE SALIDA DE TALLER E INGRESO A EDIFICIO DE TORNO BAJO PISO RETIRO - LINEA SAN MARTÍN	TRENES ARGENTINOS	Secretaría de Transporte Ministerio de Economía
Fecha: 09-2024 Dibujó: Ing. Rico proyectó: Ing. Rico Revisó: Ing. Pujol	PLANO: Esquema de Anteproyecto	Línea San Martín	
		Escala: en plano	Revisión A
		Plano No.	LSM-OC-182-PL001