


Km 24,000 Km 24,100 Km 24,200 Km 24,300 Km 24,400 Km 24,500 Km 24,600 Km 24,700 Km 24,800 Km 24,900 Km 25,000 Km 25,100 Km 25,200 Km 25,300

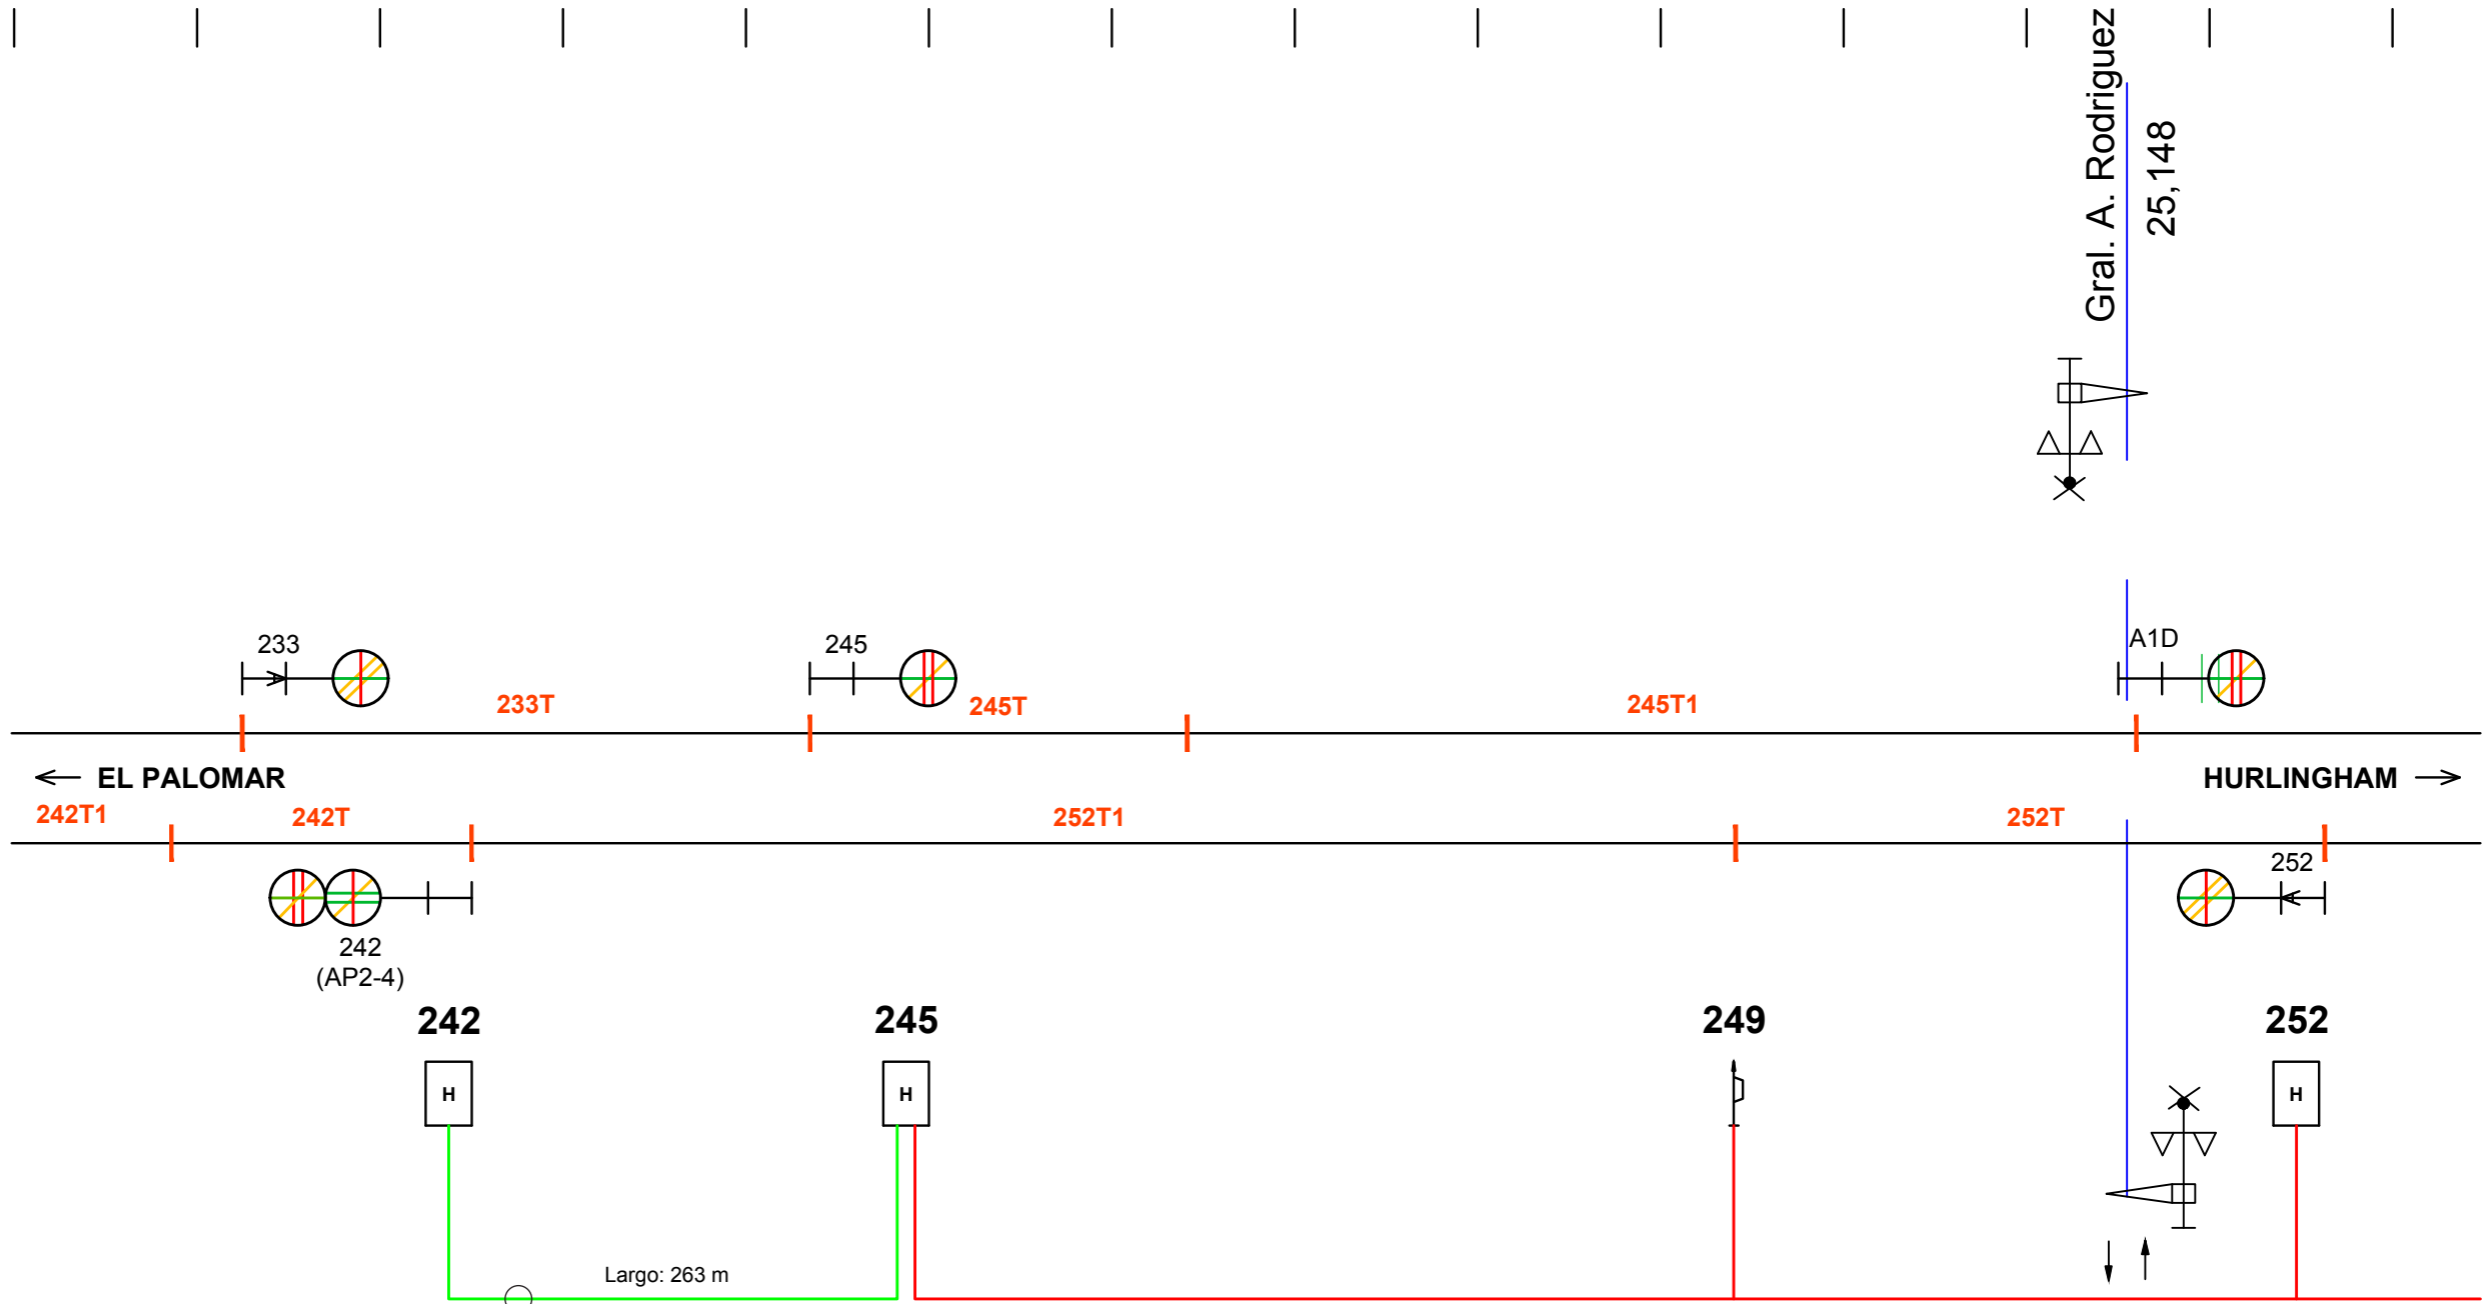

CABLES A INSTALAR:
 - 1 x 7 x 2,5 mm²
 - 1 x 12 x 2,5 mm²
 - 2 x 2 x 10 mm²

REFERENCIAS	
—	Cable subterráneo a instalar
—	Cable ya instalado "Obra Original"

TRENES ARGENTINOS OPERACIONES	Obra: RENOVACION CABLE TRONCAL DE SEÑALAMIENTO ETAPA II		
	Ubicación: LINEA SAN MARTIN - ENTRE EST. PALOMAR Y HURLINGHAM	Proyectó: ---	
GERENCIA DE INGENIERIA SUBGERENCIA SEÑALAMIENTO	RENOVACION CABLE TRONCAL DE SEÑALAMIENTO ETAPA II	Dibujó/Modificó: ---	
		Revisó: ---	
		Total de Hojas: 1 / 1	
		1 / 1	
Escala: -;-	Fecha: 15/11/16	S RORT 0050 002 1 / 1	