



Boletería Existente

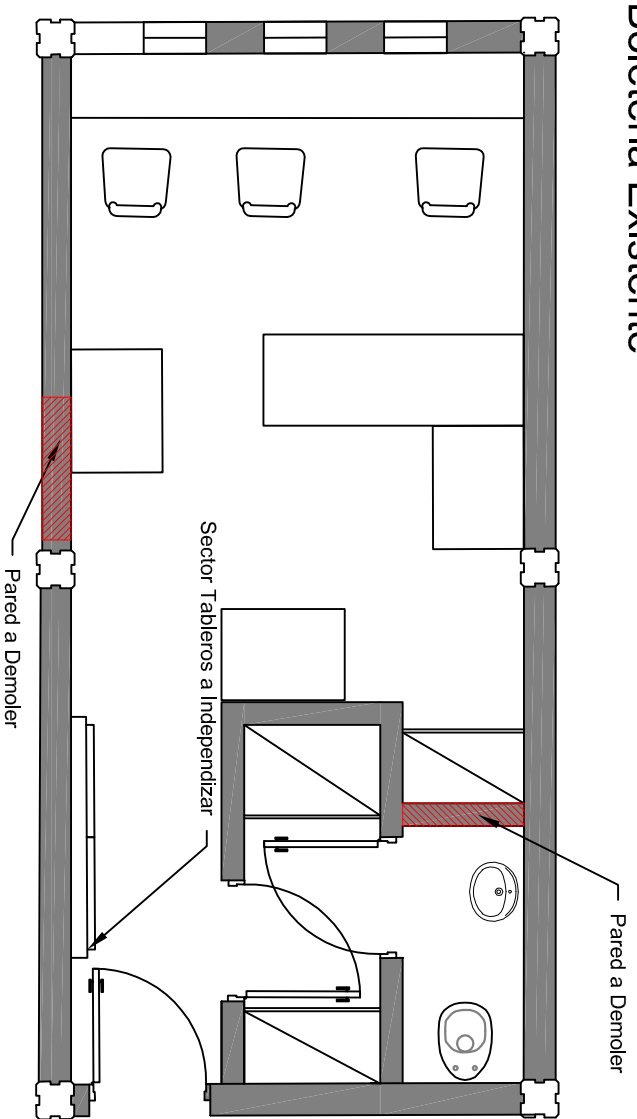




Boletería Anteproyecto

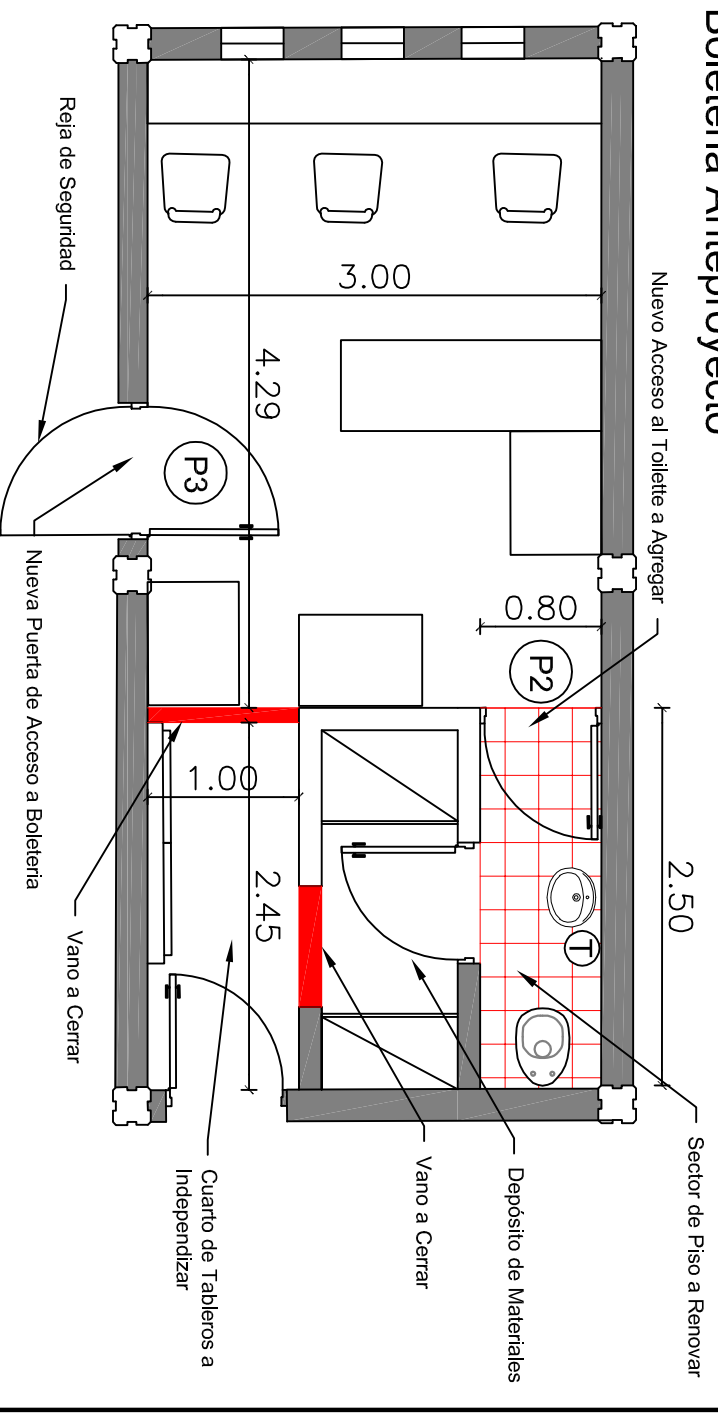

Ubicación

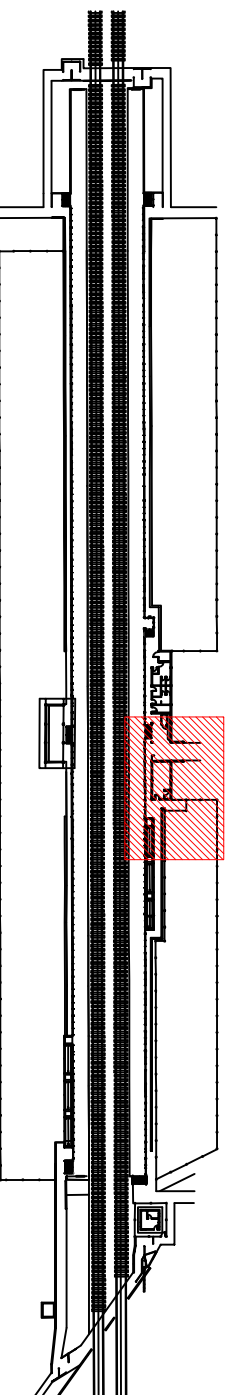V.ASTOLFI



Subgerencia de Obras e Ingeniería Unidad Ejecutora	OBRA: Terminación y Habilitación en Boleterías Ascendentes en Estaciones W.Morris, Pte. Derqui y V. Astolfi - línea San Martín	
Fecha: 09-2017	PLANO: Planta de Boletería y Anteproyecto Estación Villa Astolfi	
Dibujó: N.Solis		Escala: 1:50 Revisión 
Proyectó: Solis/Vexenat		Plano No. LSM-OC-066-P1001
Revisó: Arq. Vexenat		