



ALTERNATIVA 1:

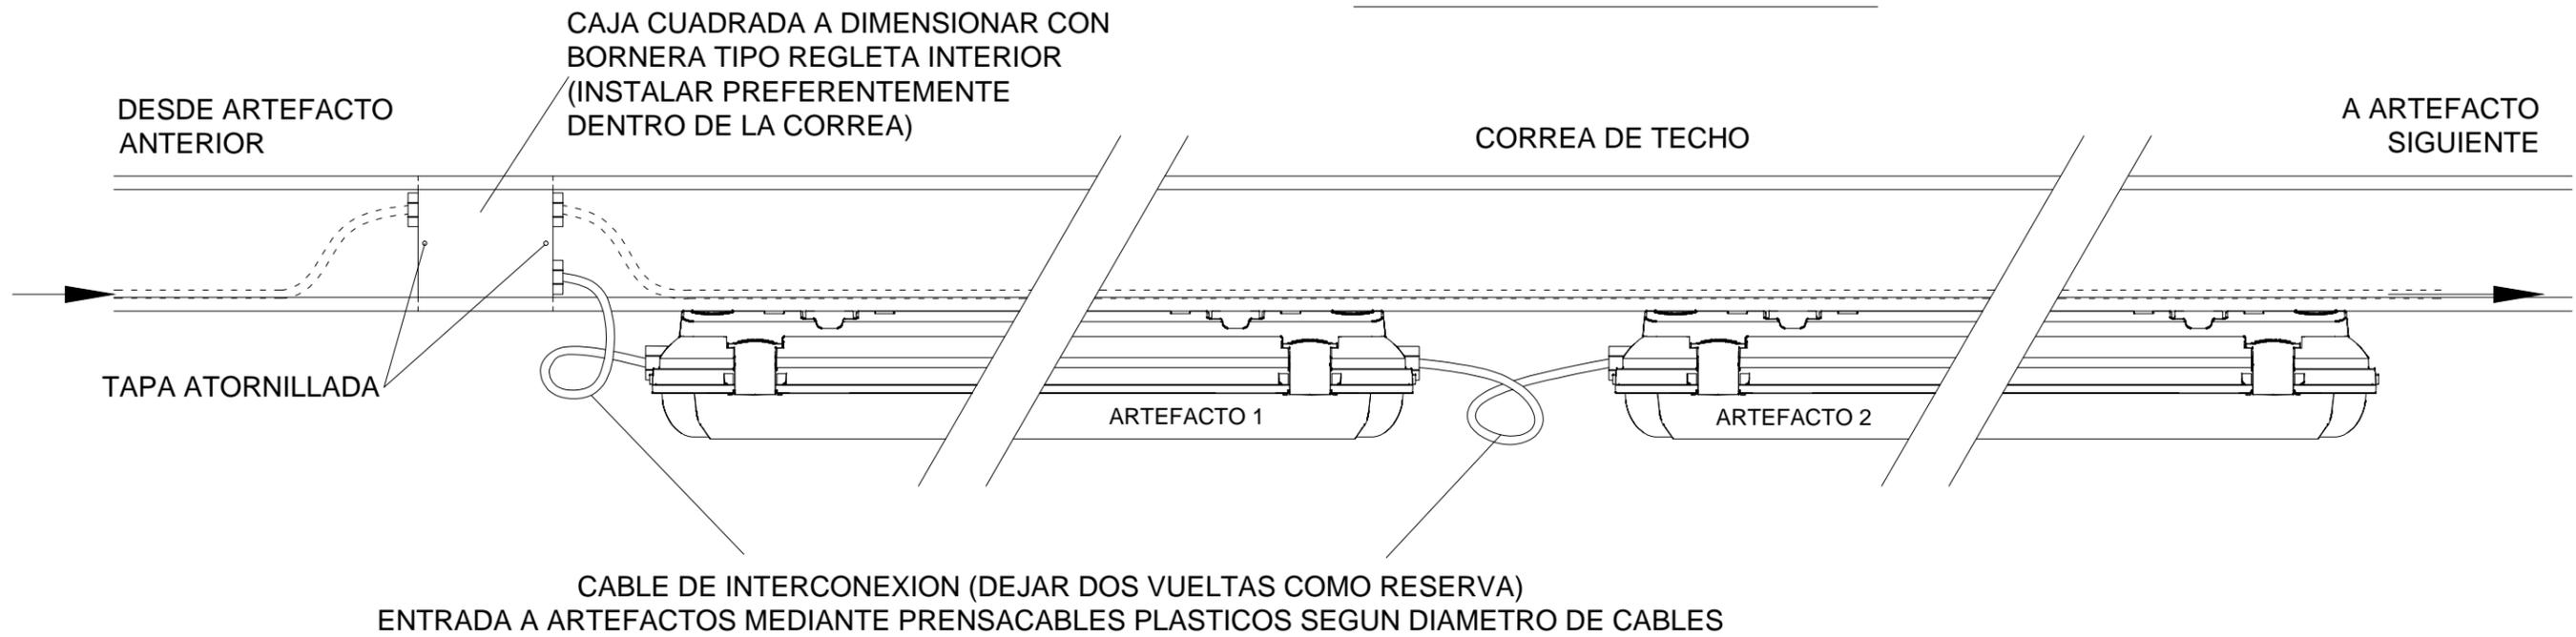

ALTERNATIVA 2:

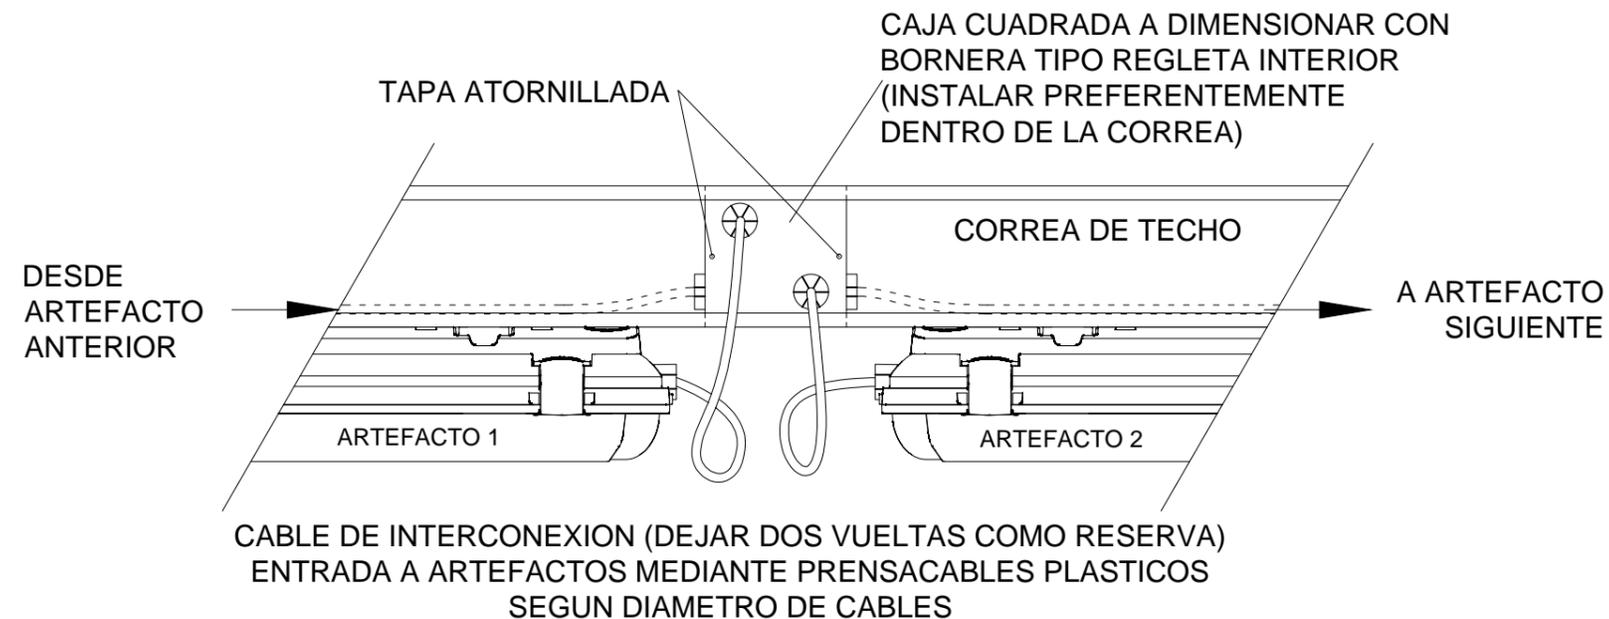

NOTAS:

1.- LAS DIMENSIONES DE LOS DISEÑOS REPRESENTADOS SON SOLAMENTE DEMOSTRACIONES ESQUEMÁTICAS ORIENTATIVAS. EL CONTRATISTA DEBERÁ REALIZAR SU PROPIO DISEÑO. LAS UBICACIONES EXACTAS DE LOS ELEMENTOS SERÁN DEFINIDAS POR EL PROYECTO DEL CONTRATISTA CON LA APROBACIÓN DE LA INSPECCIÓN DE OBRA.

2.- TODOS LOS ELEMENTOS RESPONDERÁN A NORMAS I.R.A.M.

SUBGERENCIA DE INFRAESTRUCTURA - OBRAS E INGENIERIA UNIDAD EJECUTORA

Fecha: 09-2017

Dibujó: J. Tomasello.-

Proyectó: Ing. J. C. Baldi.-

Revisó: Ing. J. C. Baldi.-

OBRA:

AMPLIACIÓN TECHO HALL Y BAÑOS DEPENDENCIA DEL PERSONAL DE EVASIÓN Y LIMPIEZA EN ESTACIÓN SAN MIGUEL (ASCENDENTE)

PLANO:

ESQUEMA ORIENTATIVO DE INSTALACIONES ELECTRICAS CONEXIONADO DE ARTEFACTOS

TRENES ARGENTINOS OPERACIONES

Línea San Martín

Medidas en "m" Esc: S/Esc.

Plano N°:

LSM-OC-064.PL005